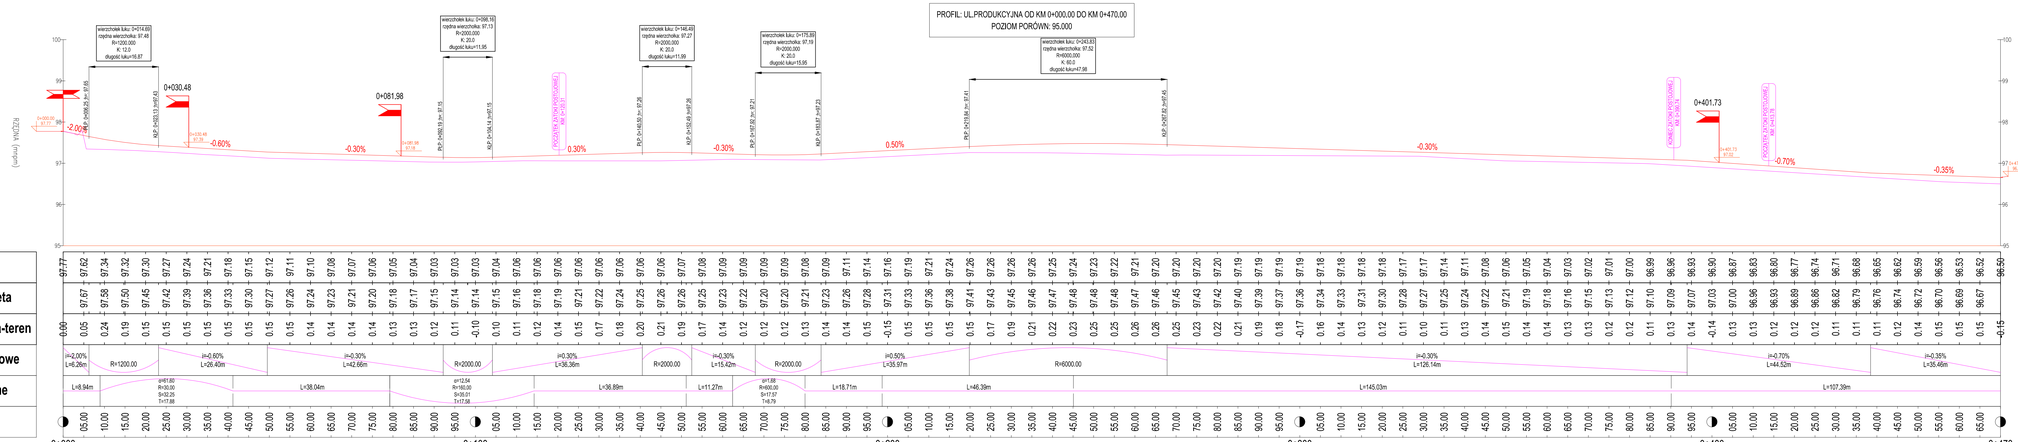

Legenda:

- proj. niweleta jezdni
- istn. niweleta terenu

Wykonawca	*Zamawiający*
ESPEJA BIURO PROJEKTOWE *Espeja biuro projektowe* *ulica Górnośląska 8/13* *62-800 Kalisz*	*Gmina Święciechowa* *ul. Fluriska 4,* *64-115 Święciechowa*
Data opracowania *09.2017*	*Tytuł zadania:* *Budowa ulicy Produkcyjnej w Święciechowie*
	Stadium *Projekt Budowlano-Wykonawczy*
Skala 1:50/500	*Tytuł rysunku* *Profil Podłużny*

Branża	Stanowisko	Imię i nazwisko	Nr uprawnień	Podpis
Drogowa	*Projektant*	*mgr inż. Tomasz Kosior*	*WKP/0060/PWOD/17*	
	Sprawdzający	*mgr inż. Zbigniew Jarmuszyk*	*2070*	
	Opracował	*inż. Michał Barbacki*	*-*	

Nr Rys 4.1