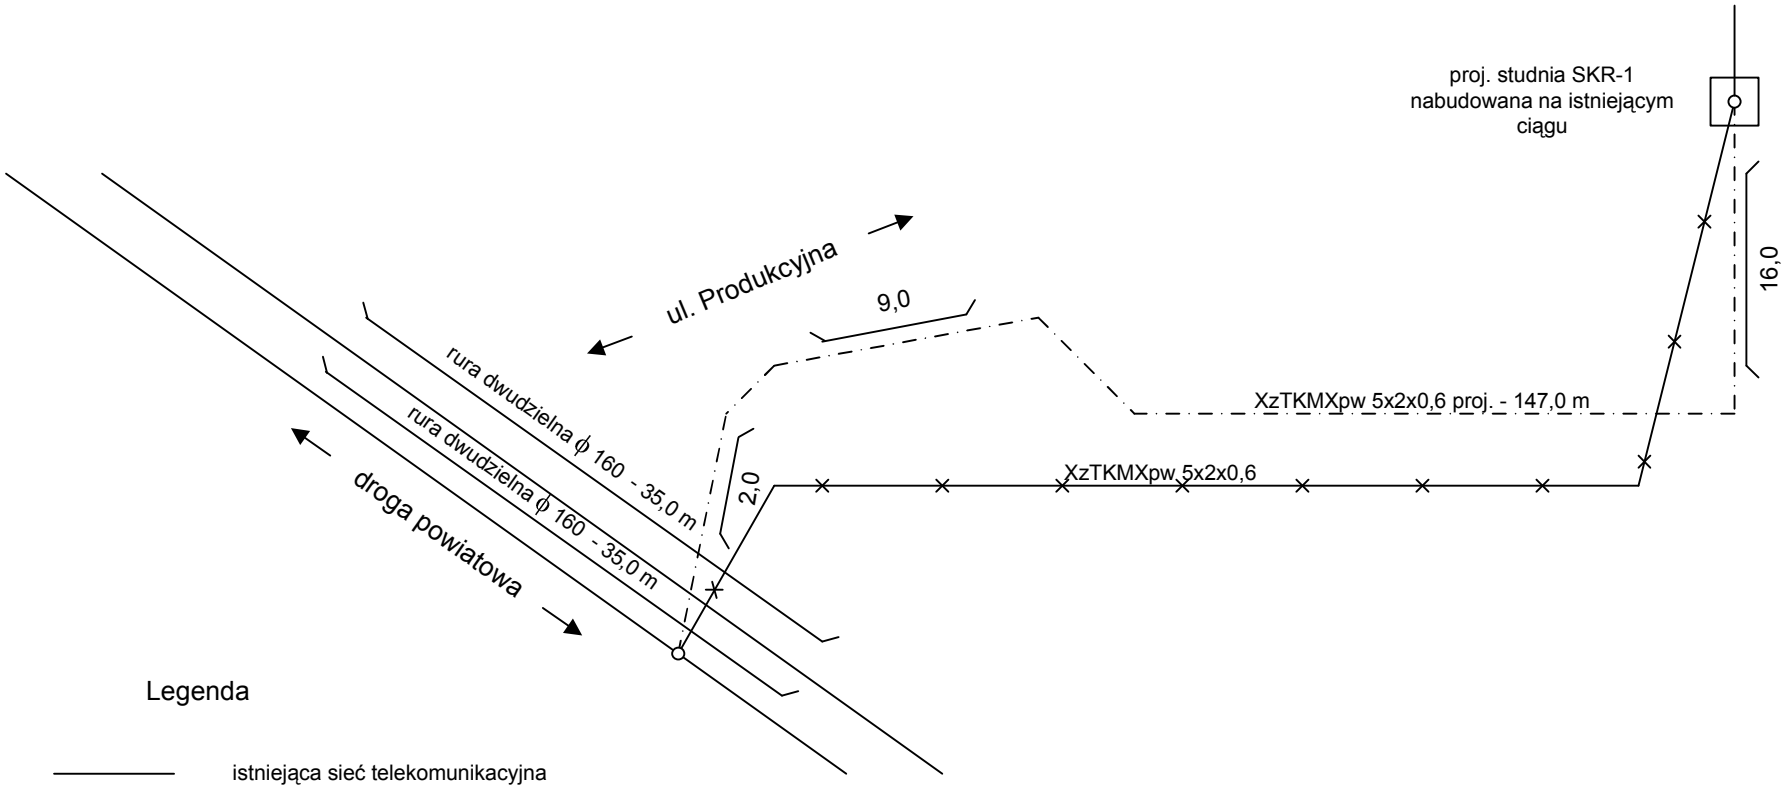

Legenda

- istniejąca sieć telekomunikacyjna
- projektowana studnia kablowa
- projektowany kabel doziemny
- rura osłonowa RHDPEp110/6,3
- istniejąca sieć telekomunikacyjna do likwidacji
- projektowane złącze przelotowe

Przebudowa sieci telekomunikacyjnej			
Schemat przebudowy sieci telekomunikacyjnej operatora Orange Polska S.A.			
Opracował :	mgr inż. Bożena Urbańska **nr upr.0152/96/U**		
Obiekt :	Budowa ulicy Produkcyjnej w Święciechowie	Stadium: PB-W	
		2017	
Inwestor :	Gmina Święciechowa ul. Ułańska 4 64-115 Święciechowa	**Nr rys :4**	
		Arkusz 1	**Arkuszy 1**