



Przekrój normalny - jezdnie

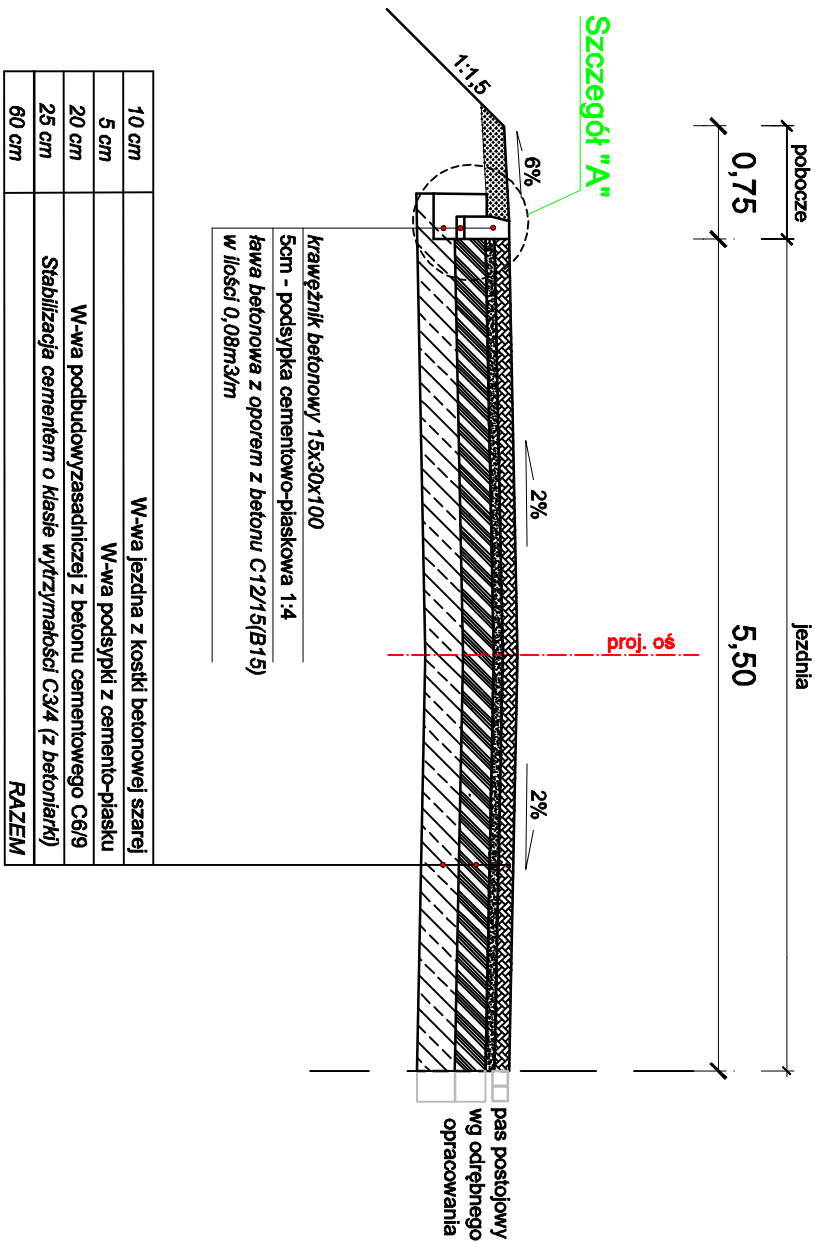


I. NAWIERZCHNIA JEZDNI

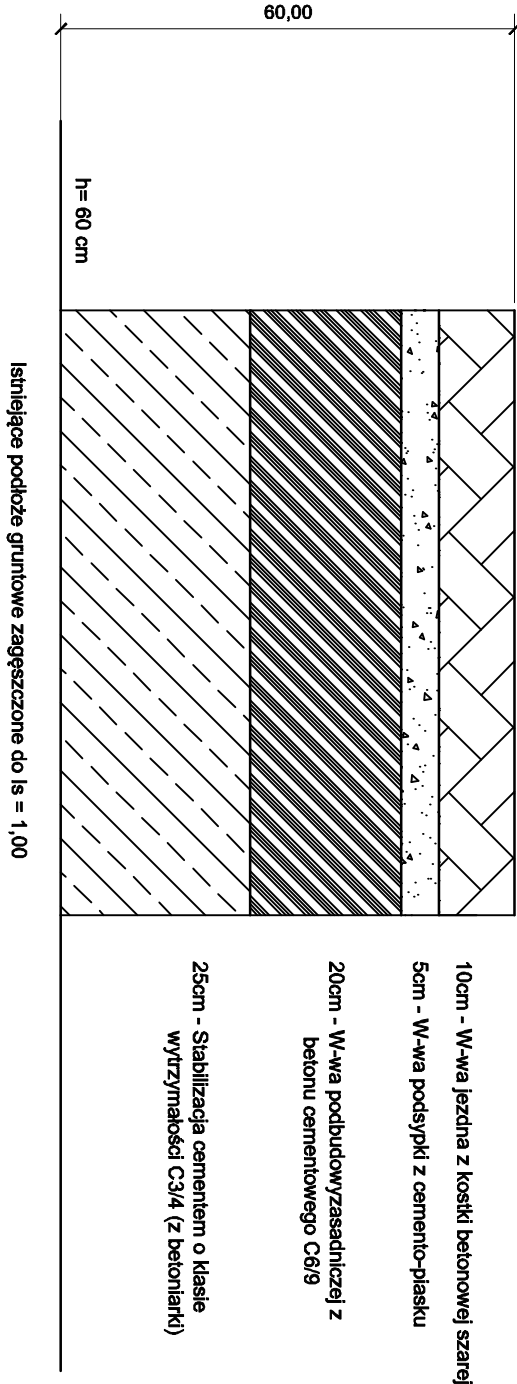

Szczegół "A"
Krawężnik betonowy 15x30x100 na ławie betonowej z oporem
jako zakończenie nawierzchni

Skala 1:10

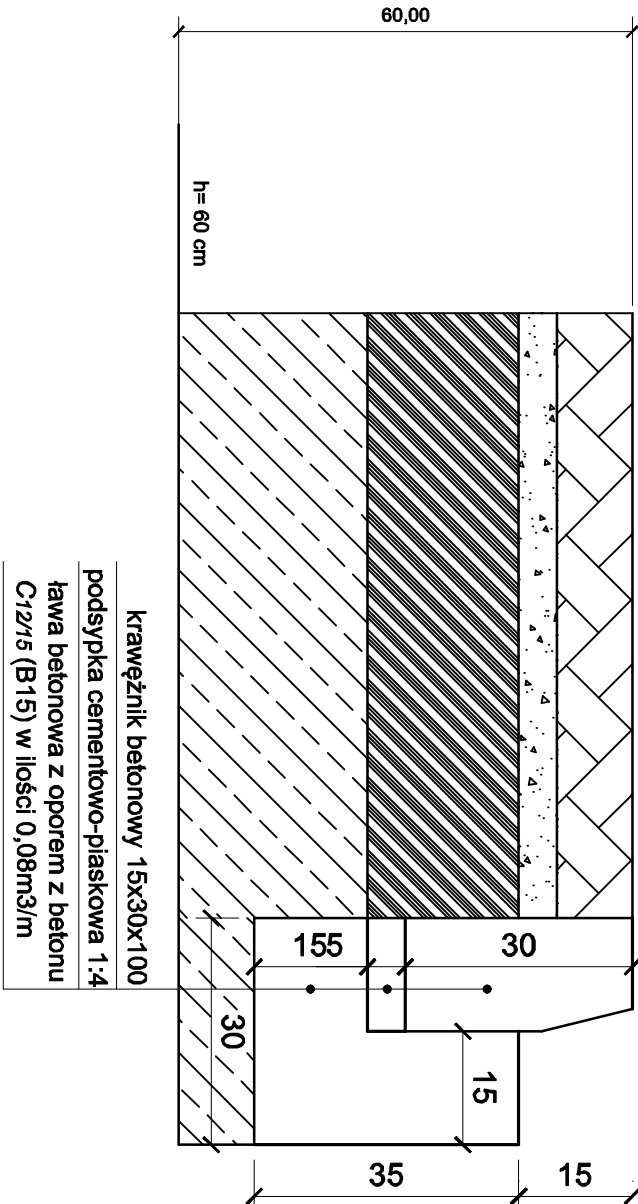

krawężnik betonowy 15x30x100
podsypka cementowo-plantowa 1:4
ławka betonowa z oporem z betonu C12/15 (B15) w ilości 0,08m3/m

Zakład Projektowo - Usługowy
"TITAN"
64-100 Leszno, ul. Rejtana 40/4

Temat		Przebudowa odcinka ulicy Szkolnej w Lasocicach			
Rodzaj opracowania		PRZEMÓW KONSTRUKCYJNY			
Stanowisko		Nazwisko	Data	Podpis	
Projektant:		mgr inż. Wiesław Furmaniak	10.2019		
Sprawdzający:		mgr inż. Wojciech Furmaniak	10.2019		
				Nr rysunku 3	
				Skala 1 : 500	