



ZESTAWIENIE STALI

POZ.	NR PRĘTA	RODZAJ STALI	DŁUGOŚĆ [cm]	LICZBA SZTUK	Dł. ŁĄCZNA [m]				UWAGI	
					A-0		A-III			
R1	1	ø16 A-III	471	6	ø8		ø12	ø16		
	2	ø12 A-III	130	4			5.2	28.26		
	3	ø8 A-0	108	21						
DŁUGOŚĆ RAZEM [m]							22.68	5.2	28.26	
MASA JEDNOSTKOWA [kg/m]							0.395	0.888	1.578	
MASA [kg]							8.96		4.62	44.59
MASA OGÓŁEM [kg]							58.17			
WYKONAĆ: x 22							1279.74			

UWAGA : Wszystkie wymiary prętów podawane są w osiach prętów.

PRZĘKRÓJ A—A

SKALA 1:20

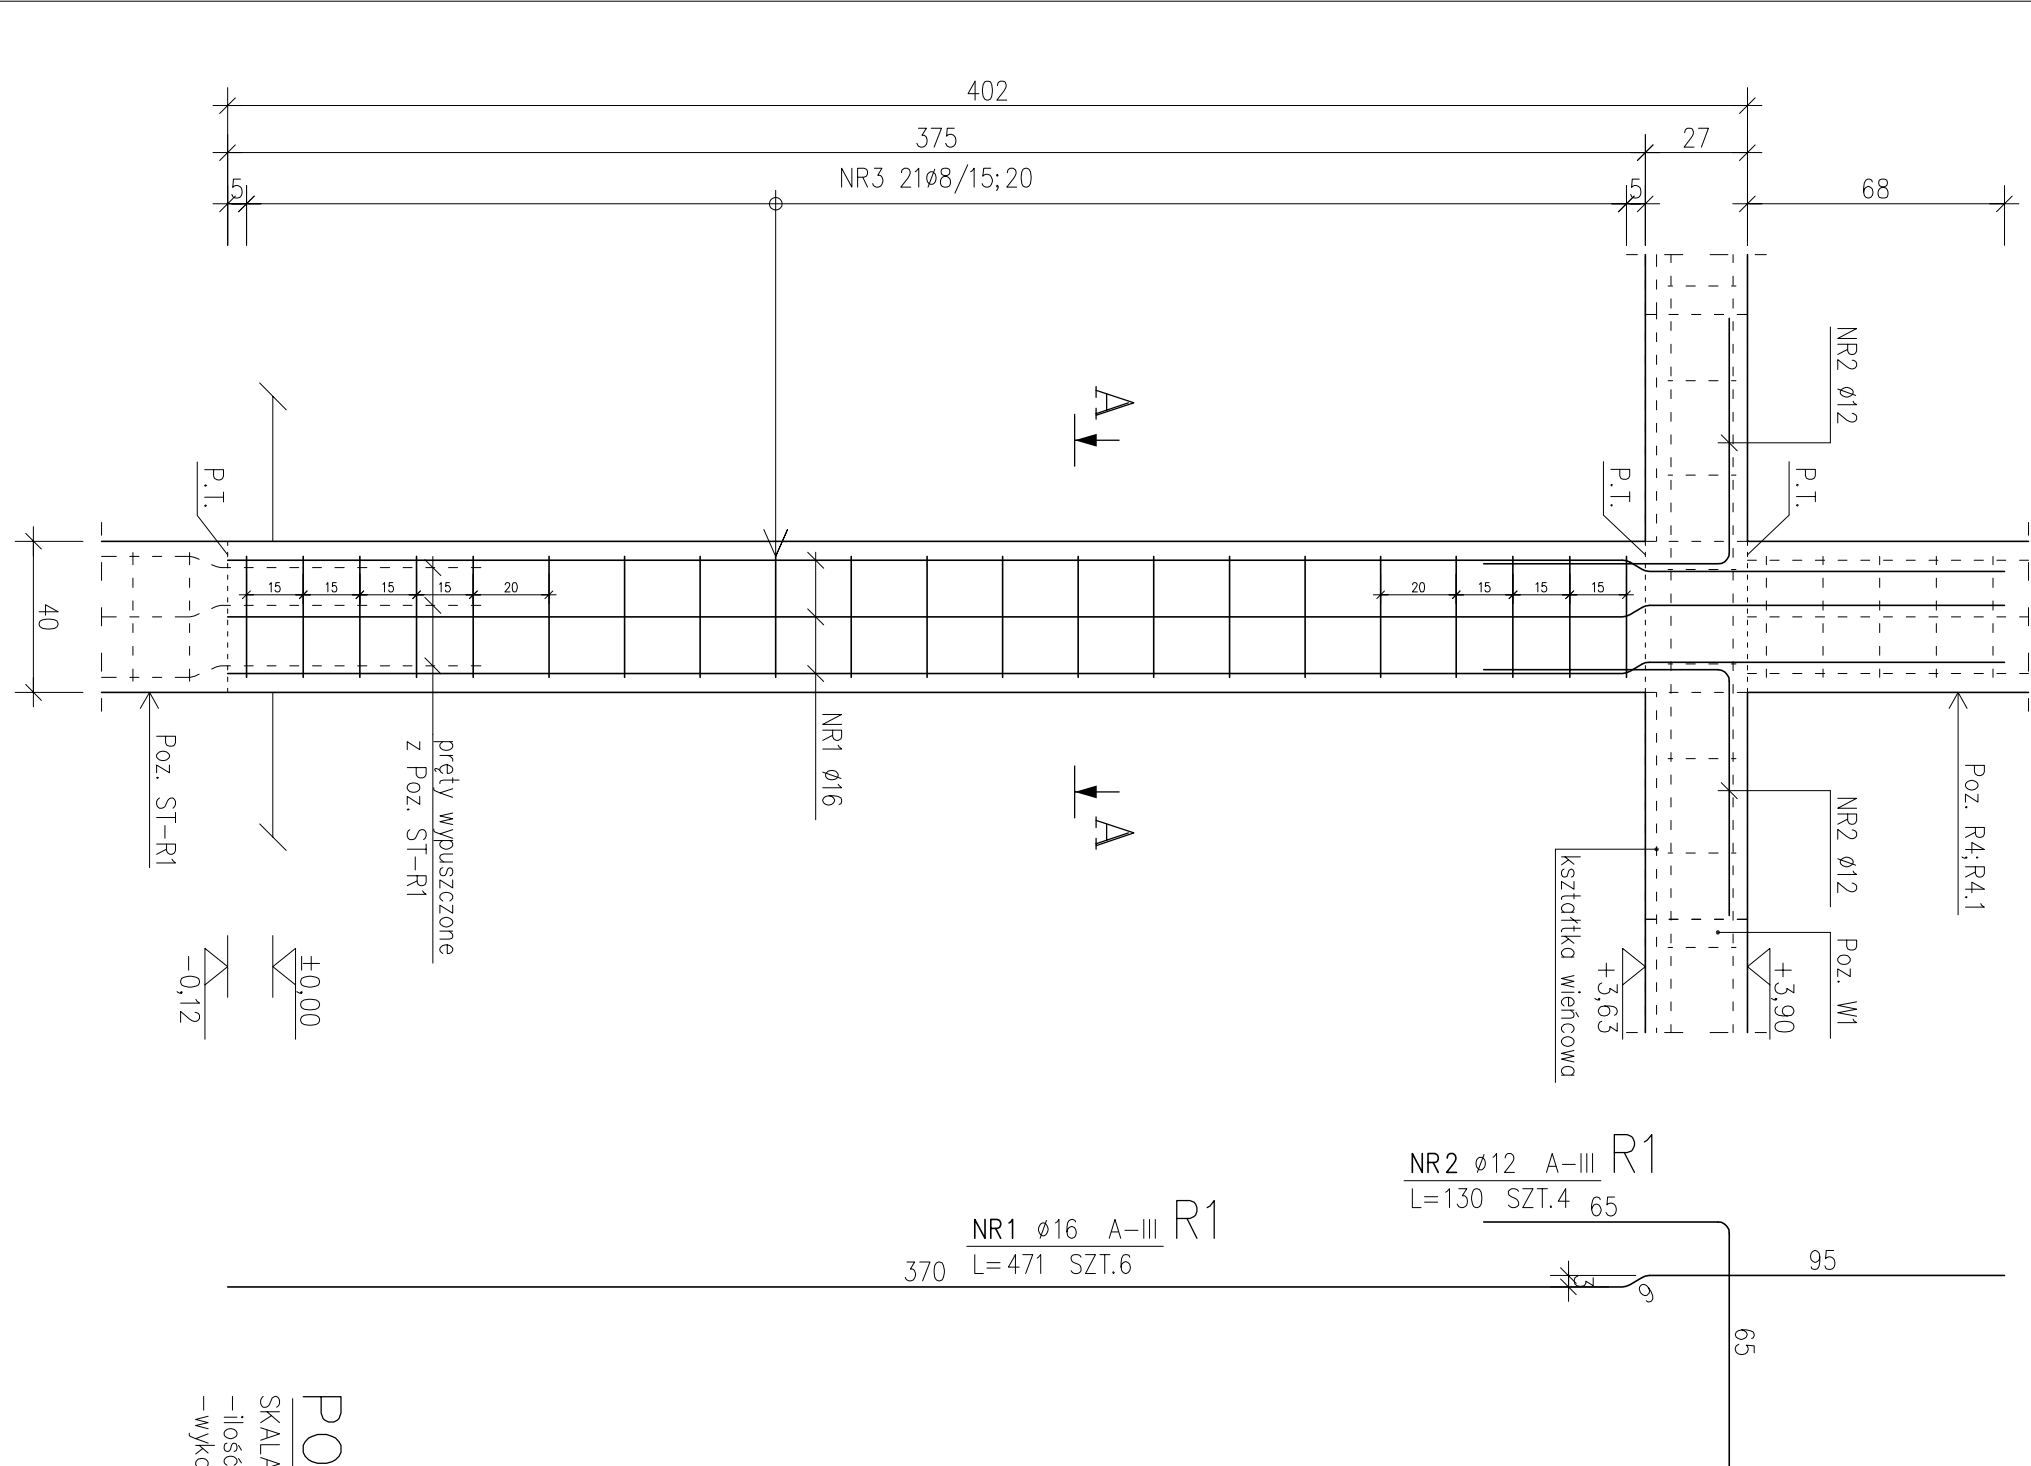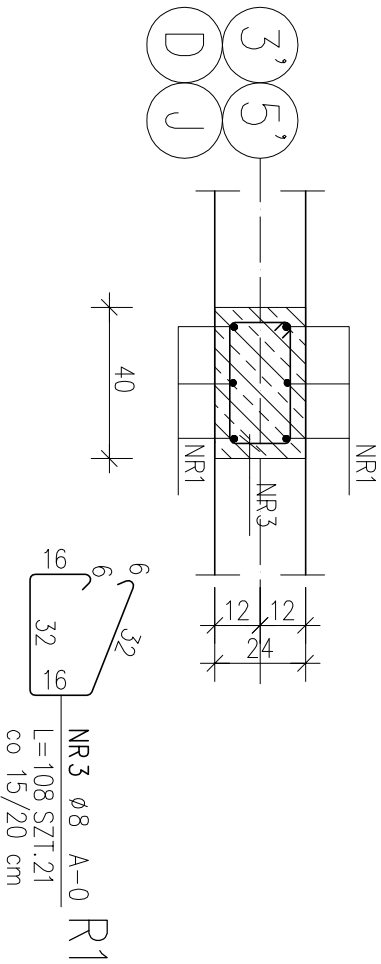

POZYCJA R1

SKALA 1:20

—ilość betonu: 0,36 m3/szt.
—wykonąć: 22 szt.

OBIEKT:	BUDOWA PRZEDSZKOLA W ŚWIĘCIECHOWIE			
INWESTOR:	Gmina Święciechowa ul. Ułańska 4; 64–115 Święciechowa			
LOKALIZACJA:	ul. Strzelecka; Święciechowa działka nr ewid: 1193/2; obręb: 0011 Święciechowa			
KONSTRUKCJA PROJEKTOWAŁ:	mgr inż. Marcin Donke upr. nr WKP/0038/P00K/07 w spec. konstrukcyjno–budowlanej			Podpis:
TYTUŁ RYSUNKU:	POZYCJA R1			NR RYS. 11/W
DATA:	październik 2016	SKALA: 1:20	STRONA:	

Zabezpieczenie p.poz. grubością otuliny.
beton B25 (C20/25)
stal A-0; A-III 34GS
– min. grubość otuliny a=3,0 cm.

PROJEKT WYKONAWCZY