


POZYCJA ST-R2


SKALA 1:20

– ilość betonu – 0,11 m3/szt.
– wykończ: 1 szt.

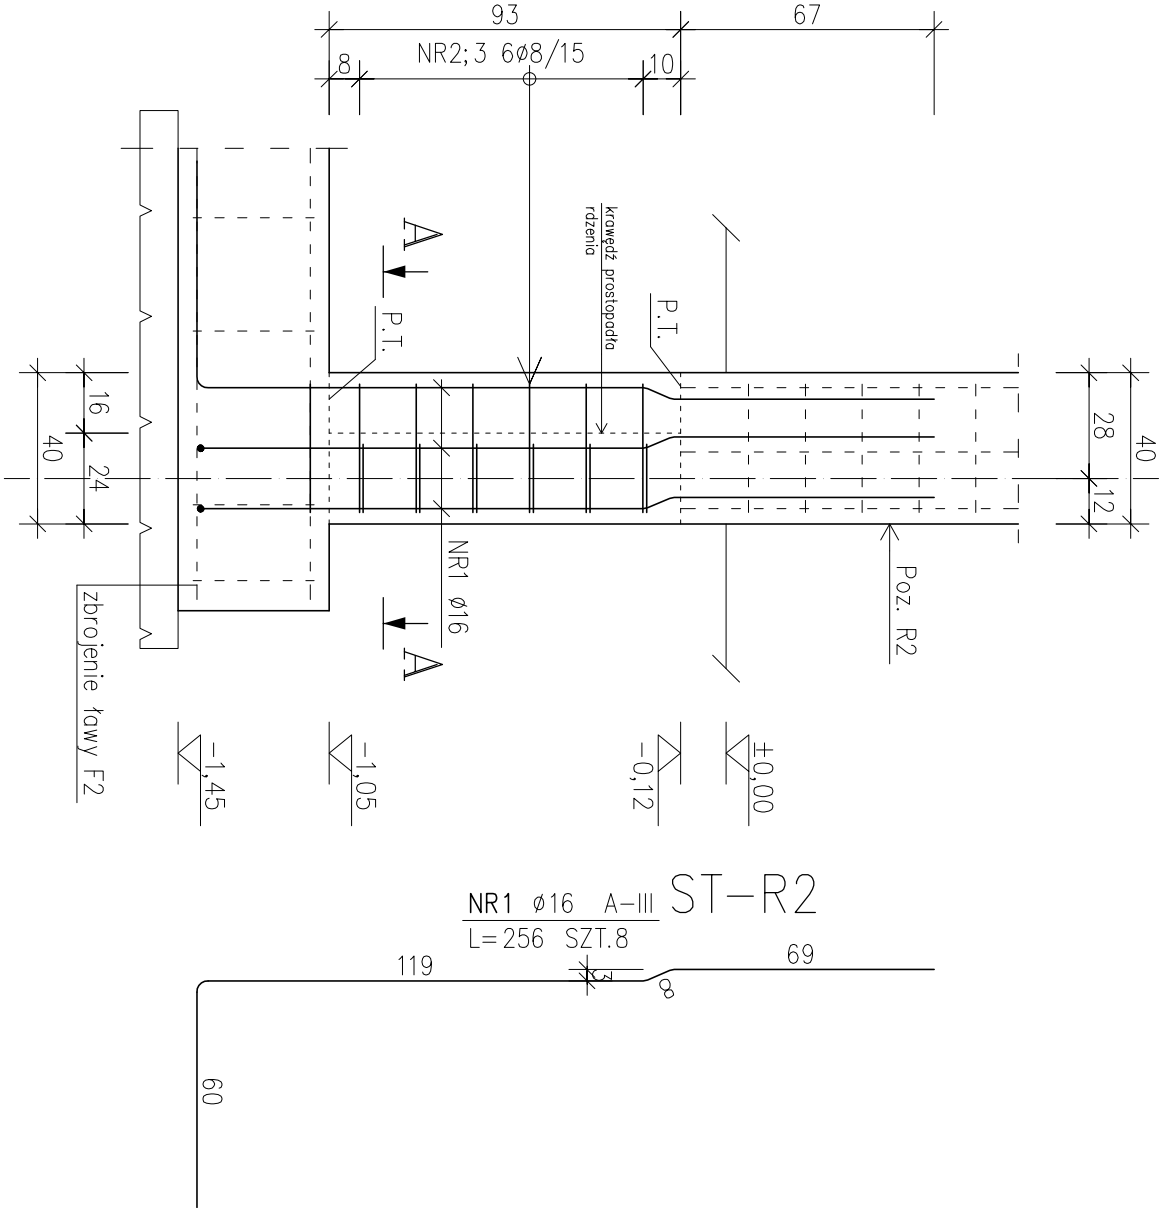

PRZĘKRÓJ A–A

SKALA 1:20

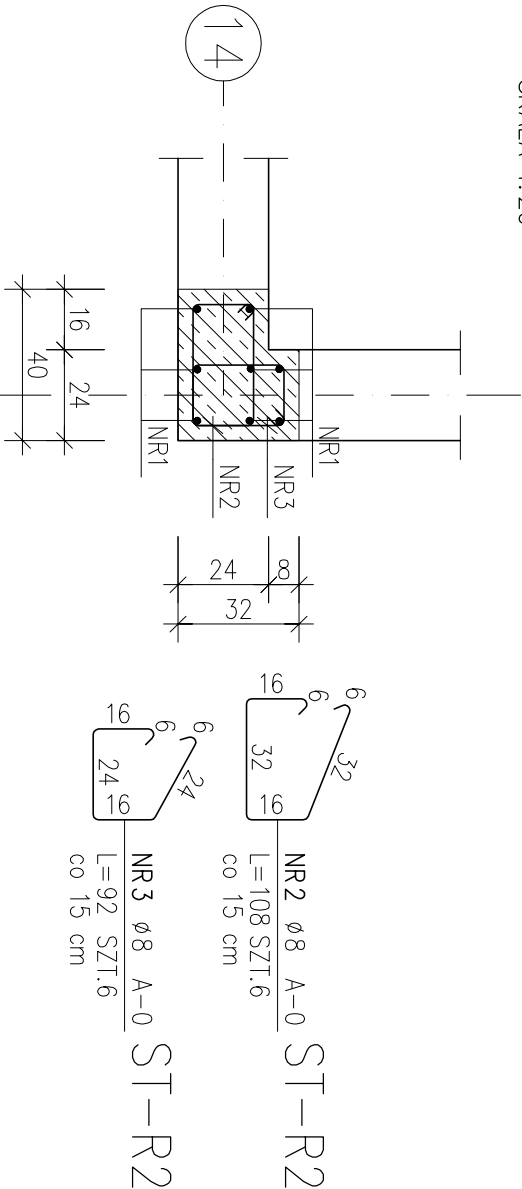

ZESTAWIENIE STALI

POZ.	NR PRĘTA	RODZAJ STALI	DŁUGOŚĆ [cm]	LICZBA SZTUK	Dł. ŁĄCZNA [m]			UWAGI
					A–0	A–III		
ST–R2	1	Ø16 A–III	256	8		Ø16		
	2	Ø8 A–0	108	6	6.48		20.48	
	3	Ø8 A–0	92	6	5.52			
DŁUGOŚĆ RAZEM [m]					12		20.48	
MASA JEDNOSTKOWA [kg/m]					0.395		1.578	
MASA [kg]					4.74		32.32	
MASA OGÓŁEM [kg]					37.06			
WYKONAĆ: x 1					37.06			

UWAGA : Wszystkie wymiary prętów podawane są w ośiach prętów.

Zabezpieczenie p.poż. grubością otuliny.
beton B25 (C20/25)
stal A–0; A–III 34GS
– min. grubość otuliny a=3,0 cm.

PROJEKT WYKONAWCZY

OBIEKT:	BUDOWA PRZEDSZKOLA W ŚWIĘCIECHOWIE			
INWESTOR:	Gmina Święciechowa ul. Ułańska 4; 64–115 Święciechowa			
LOKALIZACJA:	ul. Strzelecka; Święciechowa działka nr ewid: 1193/2; obręb: 0011 Święciechowa			
KONSTRUKCJA PROJEKTOWAŁ:	mgr inż. Marcin Donke upr. nr WKP/0038/P00K/07 w spec. konstrukcyjno–budowlanej			Podpis:
TYTUŁ RYSUNKU:	POZYCJA ST–R2			NR RYS. 4/W
DATA:	październik 2016	SKALA: 1:20	STRONA:	