Nazwa obwodu	*Zasilanie rozdzielnicy RIT z rozdzielnicy głównej RG*	Kontrola napięcia	Ograniczniki przepięć	Szafa dystrybucyjna	Szafa dystrybucyjna	Zasilacz 12V SSWiN	Centrala SSWiN	Transformator 18V domofonu	Rejestratory czasu RCP	Dzwonek	Rezerwa	Rezerwa miejsca 30%
Pi/Pz [kW]	2,9/2,9	-,-	-,-	1,0	1,0	0,5	0,1	0,1	0,1	0,1	-,-	-,-

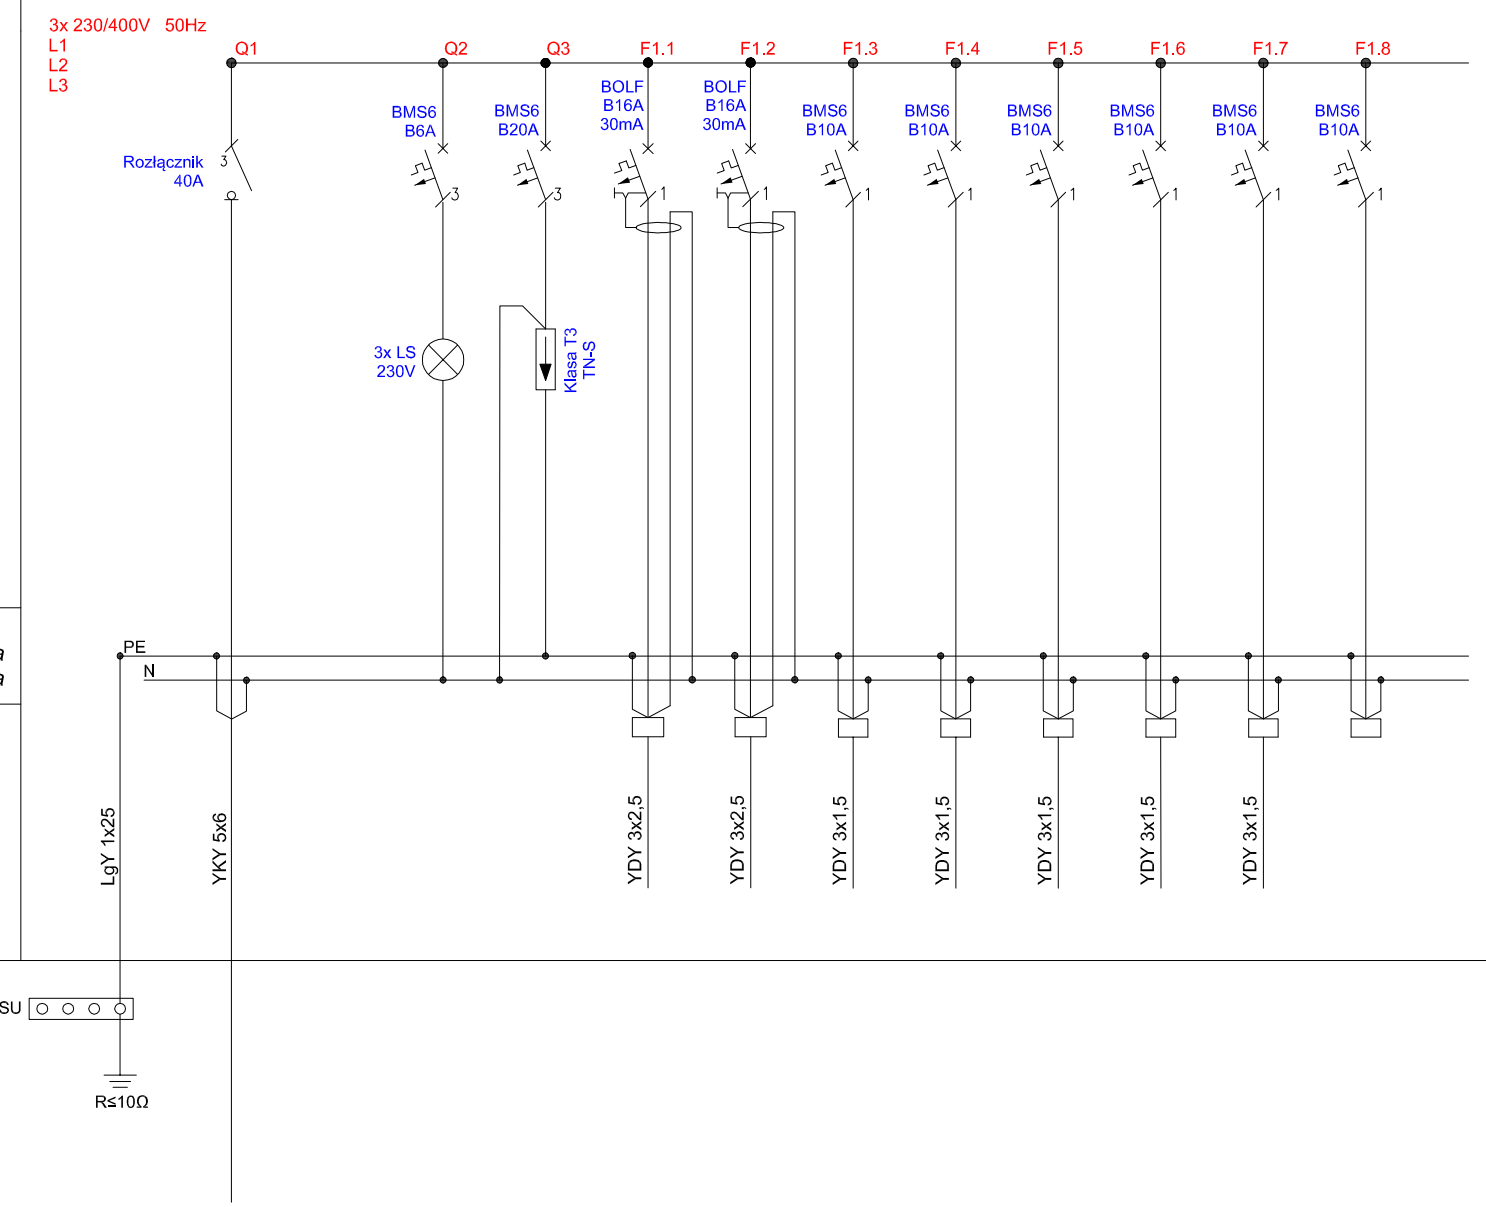

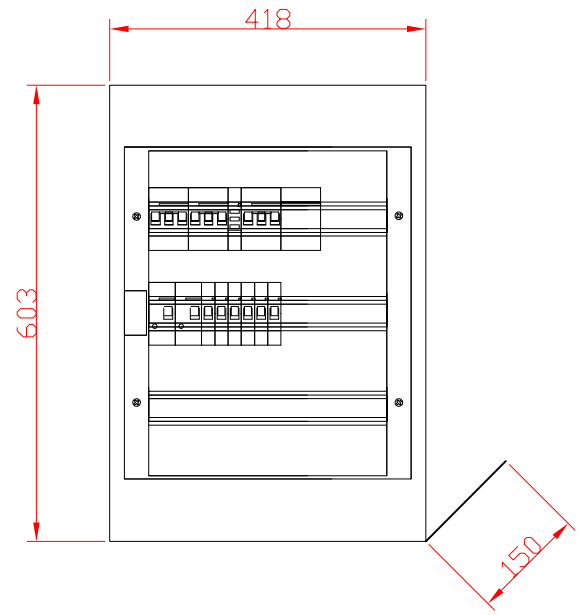

UWAGI:

1. Rozdzielnicę RIT zabudować jako wiszącą, w obudowie z tworzywa wyposażonej w drzwi, II klasy izolacji o stopniu ochrony min. IP44.
2. Szynę ochronną PE w rozdzielnicy uziemić. Rezystancja uziemienia R<10Ω.
3. W rozdzielnicy pozostawić 30% rezerwy miejsca.

OCHRONA OD PORAŻEŃ
ZGODNIE Z PN-IEC/HD 60364
SAMOCZYNNE WYŁĄCZENIE
ZASILANIA W UKŁADZIE SIECI TN-S

PROJEKT WYKONAWCZY

OBIEKT:	BUDOWA PRZEDSZKOLA W ŚWIĘCIECHOWIE			
INWESTOR:	Gmina Święciechowa ul. Ułańska 4; 64–115 Święciechowa			
LOKALIZACJA:	ul. Strzelecka; Święciechowa działka nr ewid: 1193/2; obręb: 0011 Święciechowa			
BRANŻA ELEKTRYCZNA PROJEKTOWAŁ:	mgr inż. Marek Żelawski upr. nr WKP/0161/POOE/14 w spec. instalacyjnej			Podpis:
BRANŻA ELEKTRYCZNA ASYSTENT:	mgr inż. Piotr Murach			Podpis:
TYTUŁ RYSUNKU:	SCHEMAT ROZDZIELNICY RIT			NR RYS. 13/E
DATA:	październik 2016	SKALA: –:–––	STRONA:	