



DETAIL A

SKALA 1:20

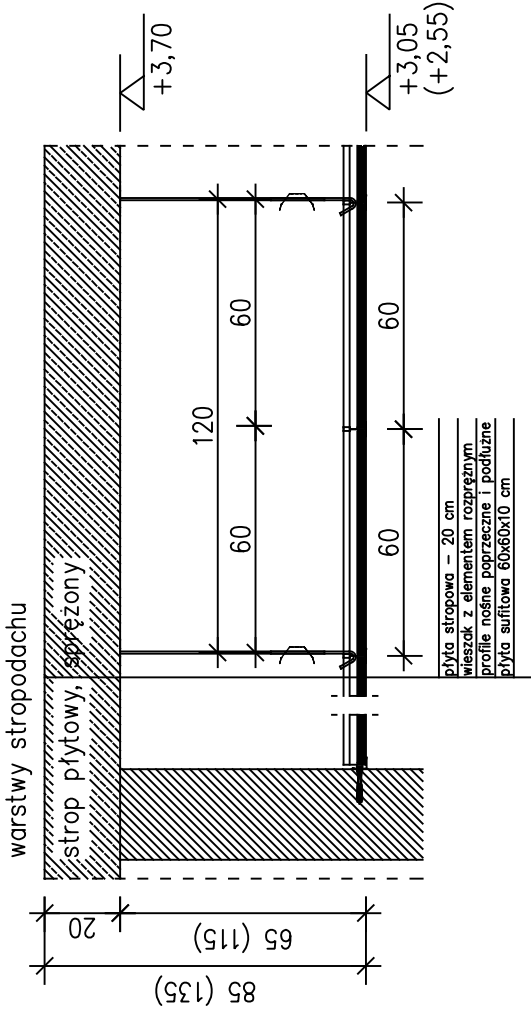


DETAIL B

SKALA 1:20

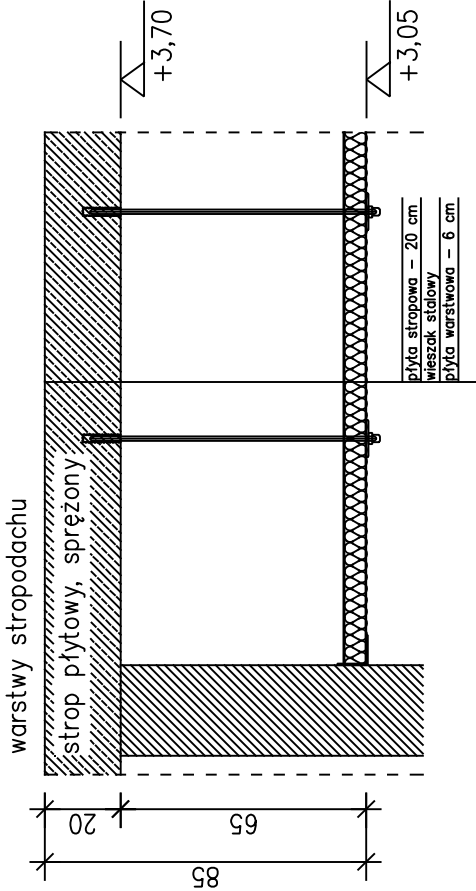


DETAIL C

SKALA 1:20

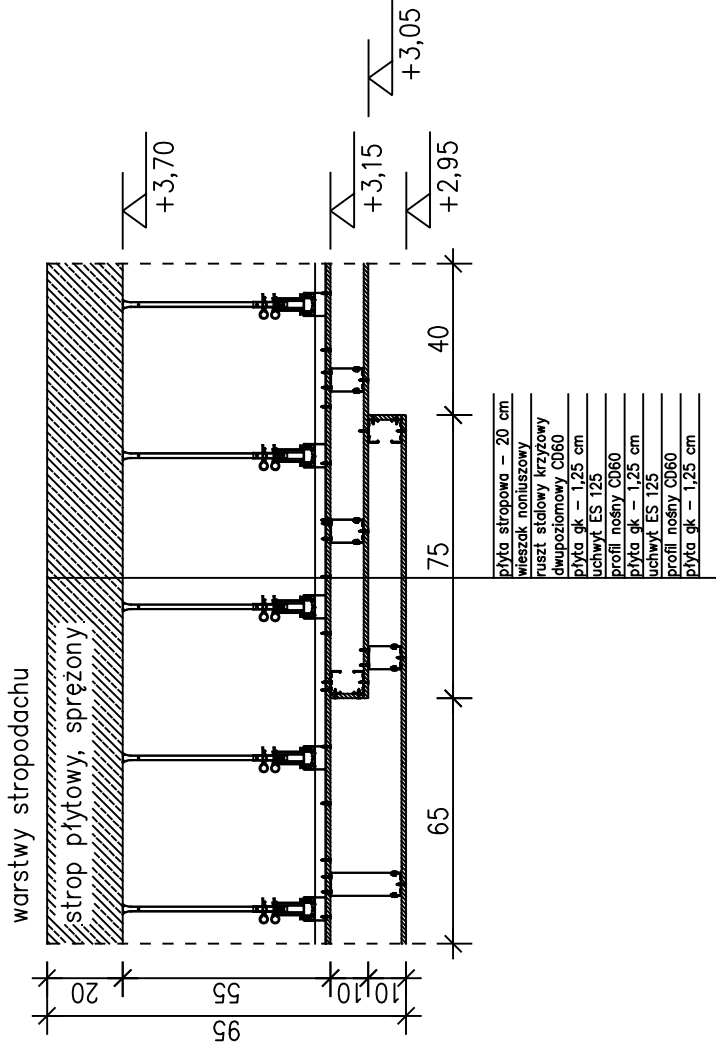

DETAIL D

SKALA 1:20

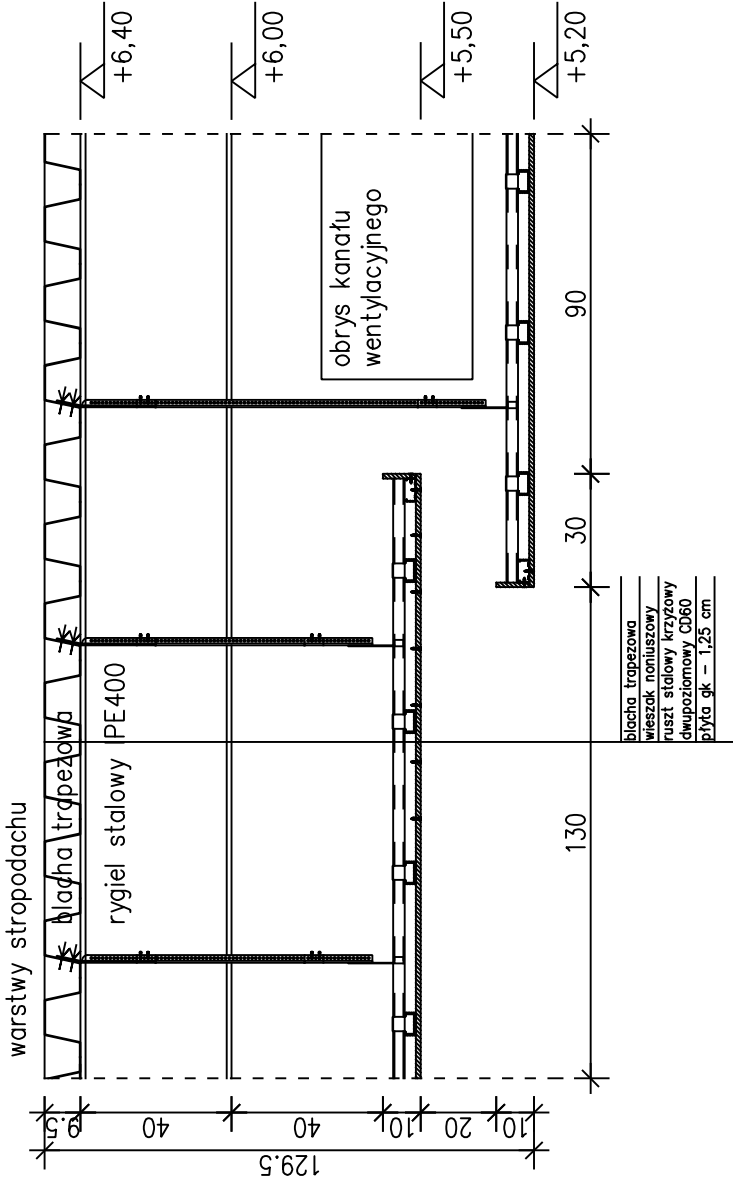

**UWAGA:**  
Należy przyjąć szczegółowe wytyczne montażowe, rozwiązania materiałowe oraz tabele doboru obciążeń łączników i profili według zaleceń dostawcy systemu.

PROJEKT WYKONAWCZY

OBIEKT:	BUDOWA PRZEDSZKOLA W ŚWIĘCIECHOWIE		
INWESTOR:	Gmina Święciechowa ul. Ułańska 4; 64–115 Święciechowa		
LOKALIZACJA:	ul. Strzelecka; Święciechowa działka nr ewid: 1193/2; obręb: 0011 Święciechowa		
ARCHITEKTURA PROJEKTOWAŁ:	mgr inż. arch. Grzegorz Tatarka upr. nr 7131/11/P/2003 w spec. architektonicznej		Podpis:
ASYST. PROJ:	mgr inż. arch. Agnieszka Musielak w spec.		Podpis:
TYTUŁ RYSUNKU:	DETALE SUFITÓW PODWIESZANYCH		NR RYS. 12 / A
DATA:	październik 2016	SKALA: 1:20	STRONA: