


ZESTAWIENIE STALI										UWAGI
POZ.	NUMER ELEMENTU	NAZWA ELEMENTU	DŁUGOŚĆ [mm]	GATUNEK STALI	LICZBA SZTUK	Dł. RAZEM [m]	MASA JEDN [kg/m]	MASA 1 ELEM [kg]	MASA RAZEM [kg]	
TD-1	1	Ø 80x80x4	2620.0	S235JR	1	2.62	9	23.57	23.57	
TD-1	2	BL 10x180	240.0	S235JR	1	0.24	14.13	3.39	3.39	
TD-1	3	BL 10x180	180.0	S235JR	1	0.18	14.13	2.54	2.54	
OGÓŁEM									29.5	
NADDATEK NA SPOINY: 1.5%									0.44	
NADDATEK NA NIERÓWNOŚCI: 1%									0.3	
NADDATEK NA ELEM. DODATK.: 1%									0.3	
RAZEM:									30.54	
WYKONAĆ: x 4									122.16	

POZYCJA TD-1

SKALA 1:20

– wykończ: 4 szt.

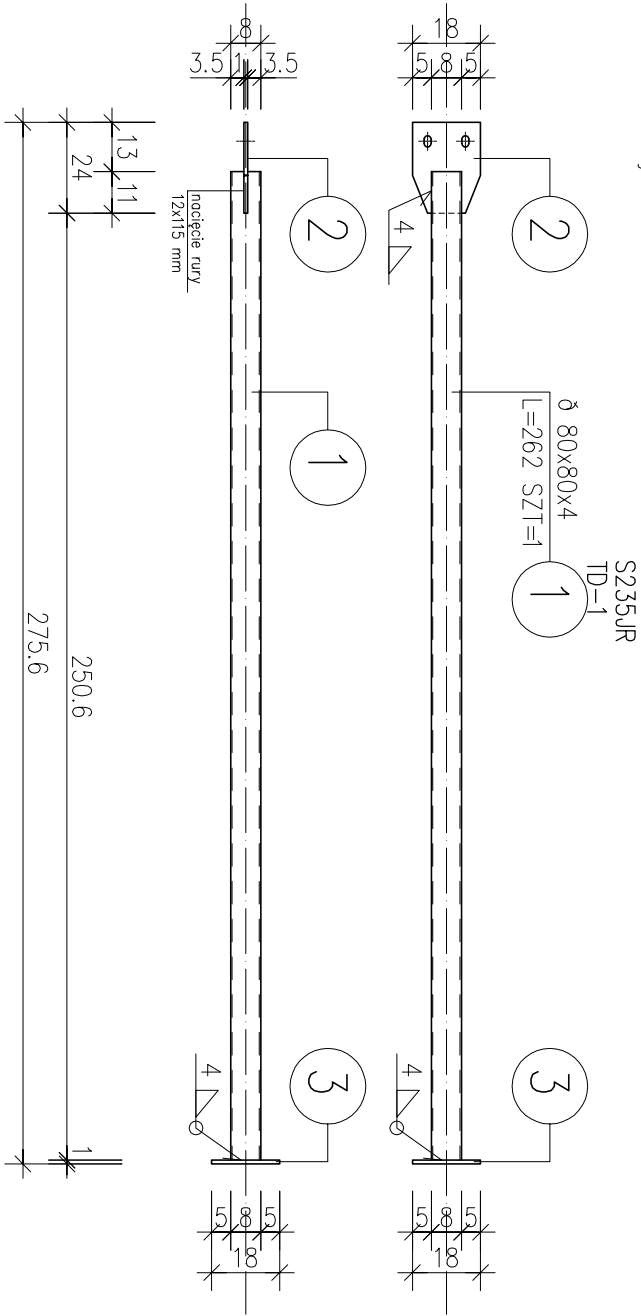

PROJEKT WYKONAWCZY

OBIEKT:	BUDOWA PRZEDSZKOŁA W ŚWIĘCIECHOWIE				
INWESTOR:	Gmina Święciechowa ul. Ułańska 4; 64-115 Święciechowa				
LOKALIZACJA:	ul. Strzelecka; Święciechowa działka nr ewid: 1193/2; obręb: 0011 Święciechowa				
KONSTRUKCJA PROJEKTOWAŁ:	mgr inż. Marcin Donke upr. nr WKP/0038/P00K/07 w spec. konstrukcyjno-budowlanej				Podpis:
TYTUŁ RYSUNKU:	POZYCJA TD-1				NR RYS. 39/W
DATA:	październik 2016	SKALA: 1:20	STRONA:		

stal S235JR;

- grubość spoin nieoznaczonych a=4,0 mm; l=max.
- zabezpieczenie p.pozarowe wg detali szczegółowych