


POZYCJA S1

SKALA 1:20

– ilość betonu: 0,30 m³/szt.
– wykońc: 1 szt.

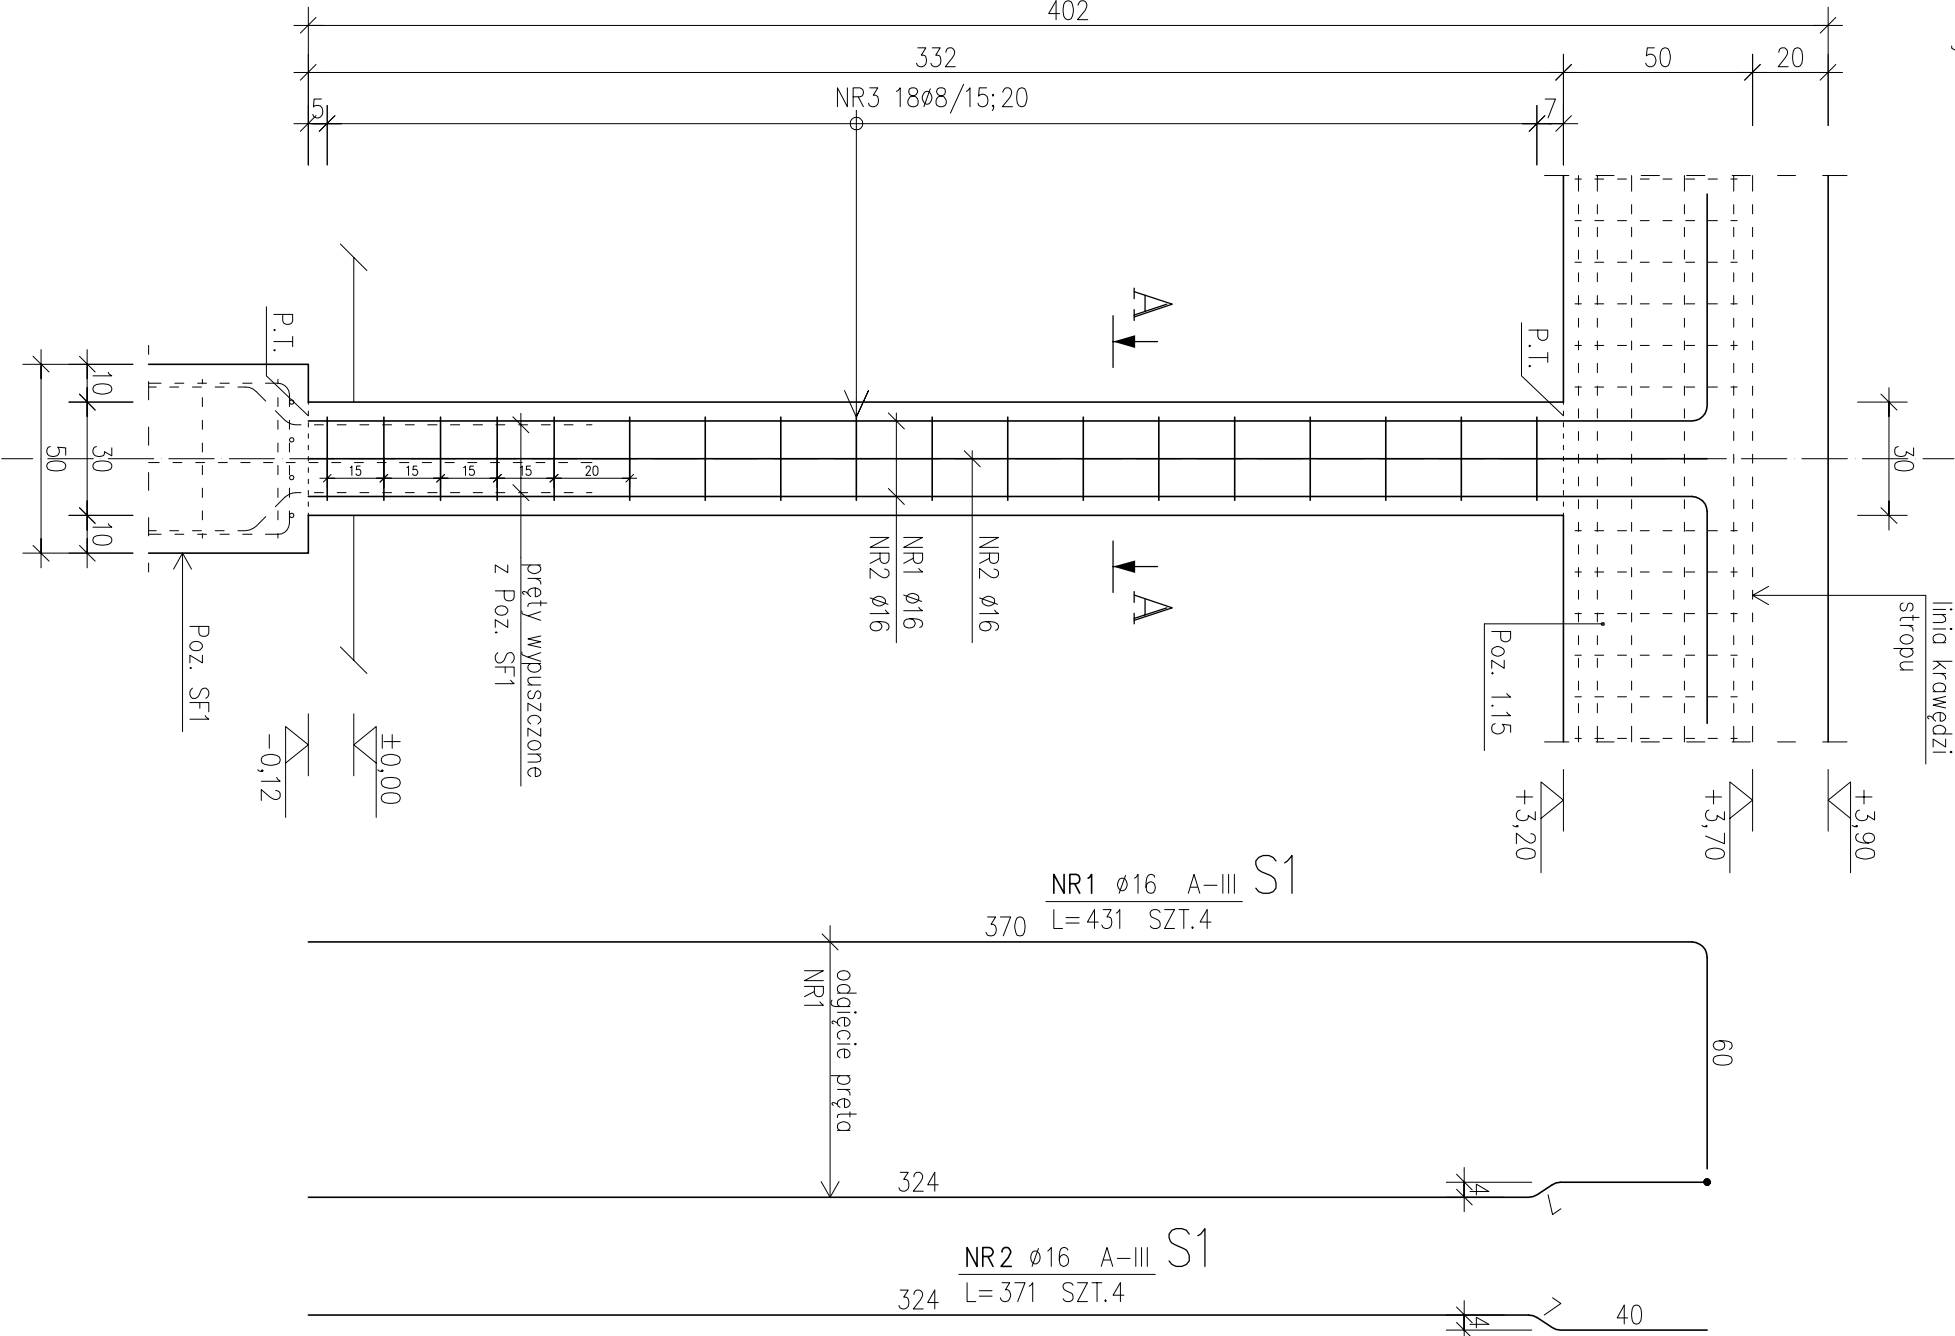


ZESTAWIENIE STALI

POZ.	NR PRĘTA	RODZAJ STALI	DŁUGOŚĆ [cm]	LICZBA SZTUK	Dł. ŁĄCZNA [m]		UWAGI
					A-0	A-III	
S1	1	ø16 A-III	431	4		17.24	
	2	ø16 A-III	371	4		14.84	
	3	ø8 A-0	100	18			
DŁUGOŚĆ RAZEM [m]					18	32.08	
MASA JEDNOSTKOWA [kg/m]					0.395	1.578	
MASA [kg]					7.11	50.62	
MASA OGÓŁEM [kg]					57.73		
WYKONAĆ: x 1					57.73		

UWAGA : Wszystkie wymiary prętów podawane są w osiach prętów.

PRZĘKRÓJ A-A

SKALA 1:20

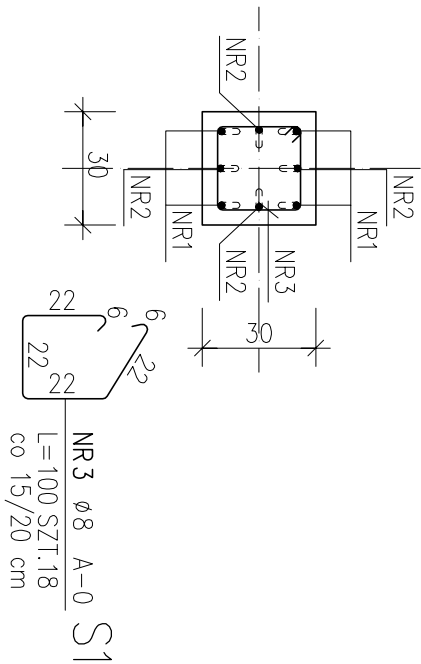

Zabezpieczenie p.poż. grubością otuliny.
beton B25 (C20/25)
stal A-0; A-III 34GS
– min. grubość otuliny a=3,0 cm.

PROJEKT WYKONAWCZY

OBIEKT:	BUDOWA PRZEDSZKOLA W ŚWIĘCIECHOWIE			
INWESTOR:	Gmina Święciechowa ul. Ułańska 4; 64-115 Święciechowa			
LOKALIZACJA:	ul. Strzelecka; Święciechowa działka nr ewid: 1193/2; obręb: 0011 Święciechowa			
KONSTRUKCJA PROJEKTOWAŁ:	mgr inż. Marcin Donke upr. nr WKP/0038/P00K/07 w spec. konstrukcyjno-budowlanej			Podpis:
TYTUŁ RYSUNKU:	POZYCJA S1			NR RYS. 6/W
DATA:	październik 2016	SKALA: 1:20	STRONA:	