
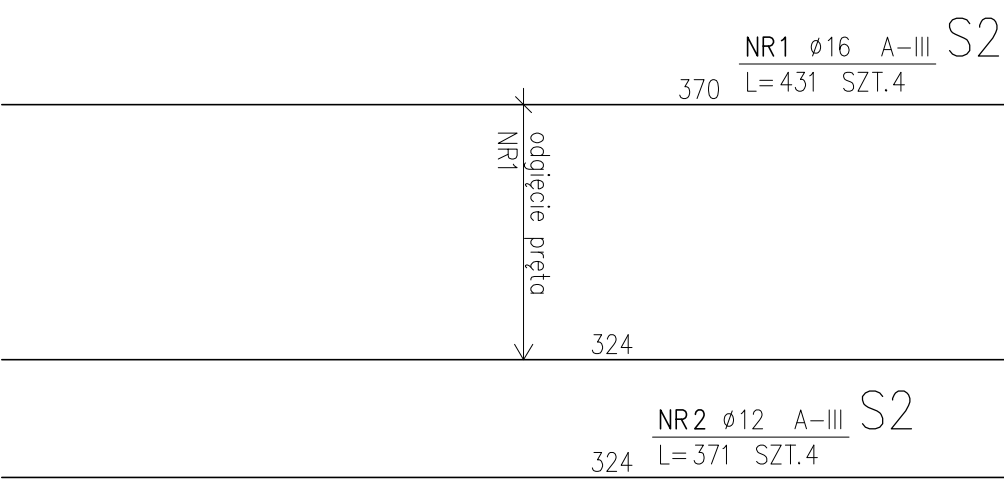


POZYCJA SZ

SKALA 1:20

-ilość betonu: 0,30 m³/szt.

-wykonać: 3 szt.

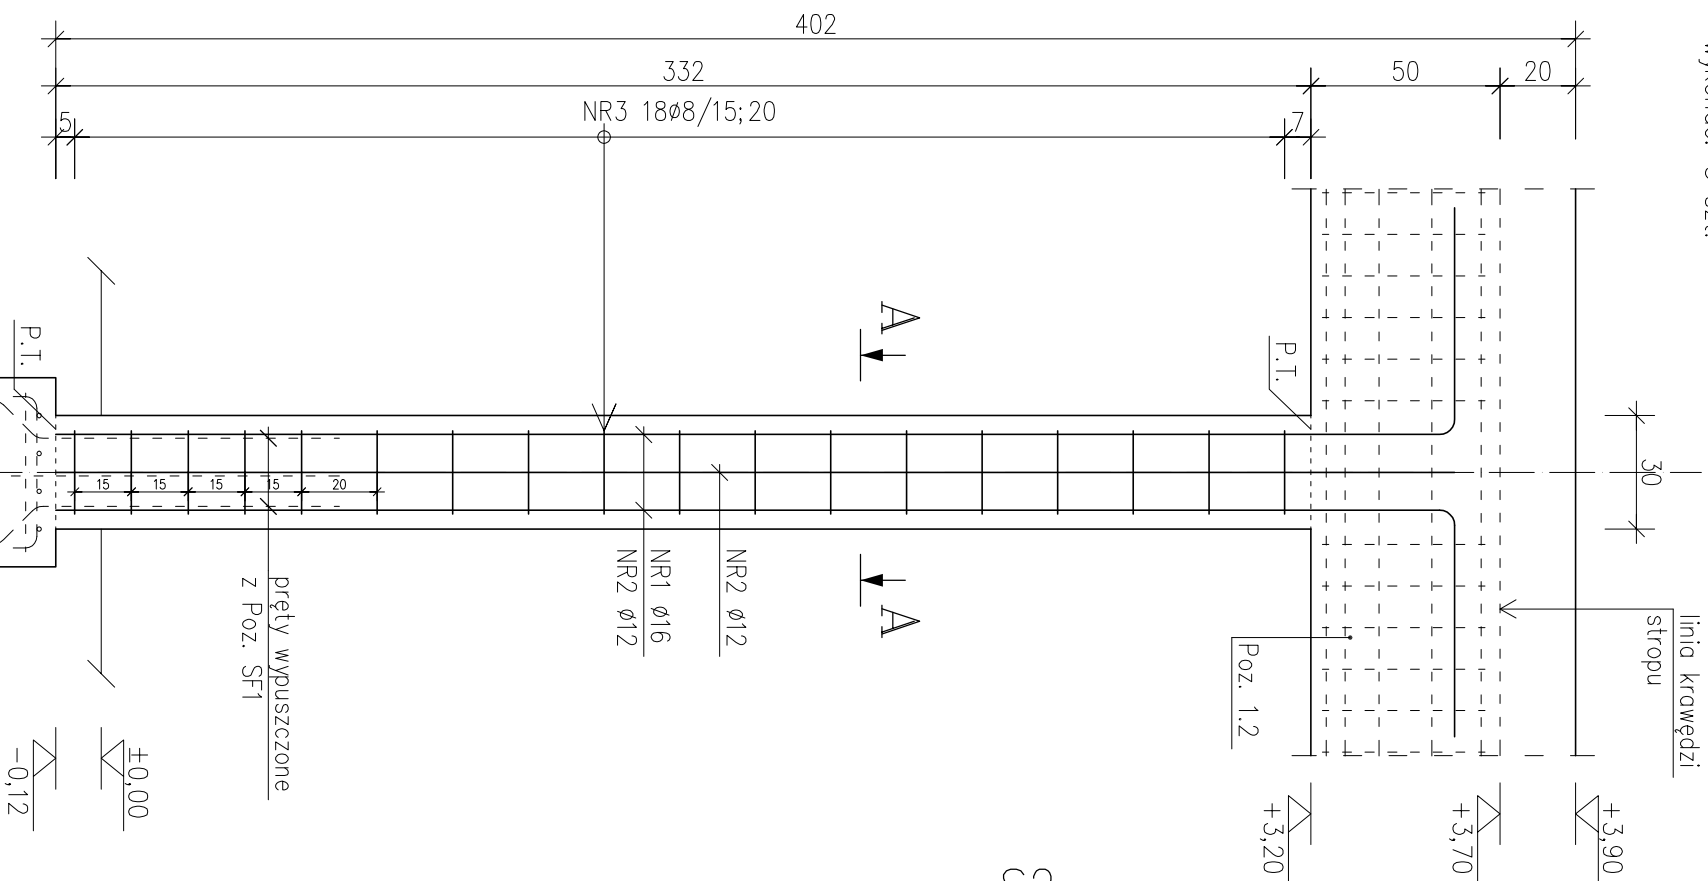


POZ.	NR PRĘTA	RODZAJ STALI	DŁUGOŚĆ [cm]	LICZBA SZTUK	DŁ. ŁĄCZNA [m]				UWAGI
					A-0		A-III		
S2	1	ø16 A-III	431	4	ø8		ø12	ø16	
	2	ø12 A-III	371	4			14.84		
	3	ø8 A-0	100	18					
DŁUGOŚĆ RAZEM [m]					18		14.84	17.24	
MASA JEDNOSTKOWA [kg/m]					0.395		0.888	1.578	
MASA [kg]					7.11		13.18	27.2	
MASA OGÓŁEM [kg]					47.49				
WYKONAĆ: x 3					142.47				

UWAGA : Wszystkie wymiary prętów podawane są w osiach prętów

PRZEMKŃ A-A

SKALA 1:20

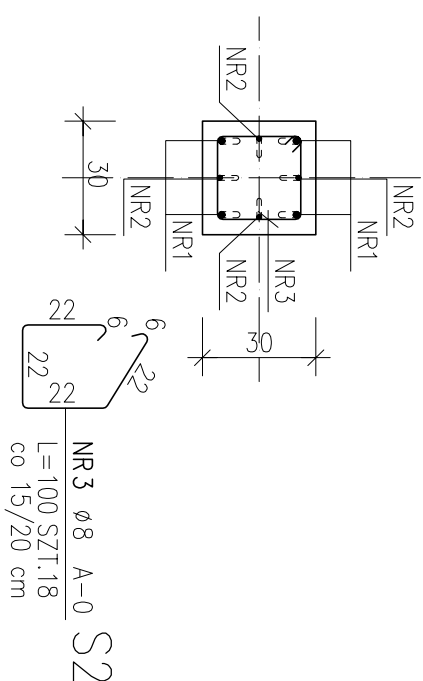

Zabezpieczenie p.p.ż. grubością otuliny.

beton B25 (C20/25)

sta| A-O; A-||| 34GS

- min. grubość otuliny $a=3,0$ cm.

PROJEKT WYKONAWCZY

OBIEKT:	BUDOWA PRZEDSZKOLA W ŚWIECIECHOWIE		
INWESTOR:	Gmina Świeciechowa ul. Ułańska 4; 64-115 Świeciechowa		
LOKALIZACJA:	ul. Strzelecka; Świeciechowa działka nr ewid: 1193/2; obręb: 0011 Świeciechowa		
KONSTRUKCJA PROJEKTOWAŁ:	mgr inż. Marcin Donke upr. nr WKP/0038/P00K/07 w spec. konstrukcyjno-budowlanej		Podpis:
TYTUŁ RYSUNKU:	POZYCJA S2		NR RYS. 7/W
DATA:	październik 2016	SKALA: 1:20	STRONA: