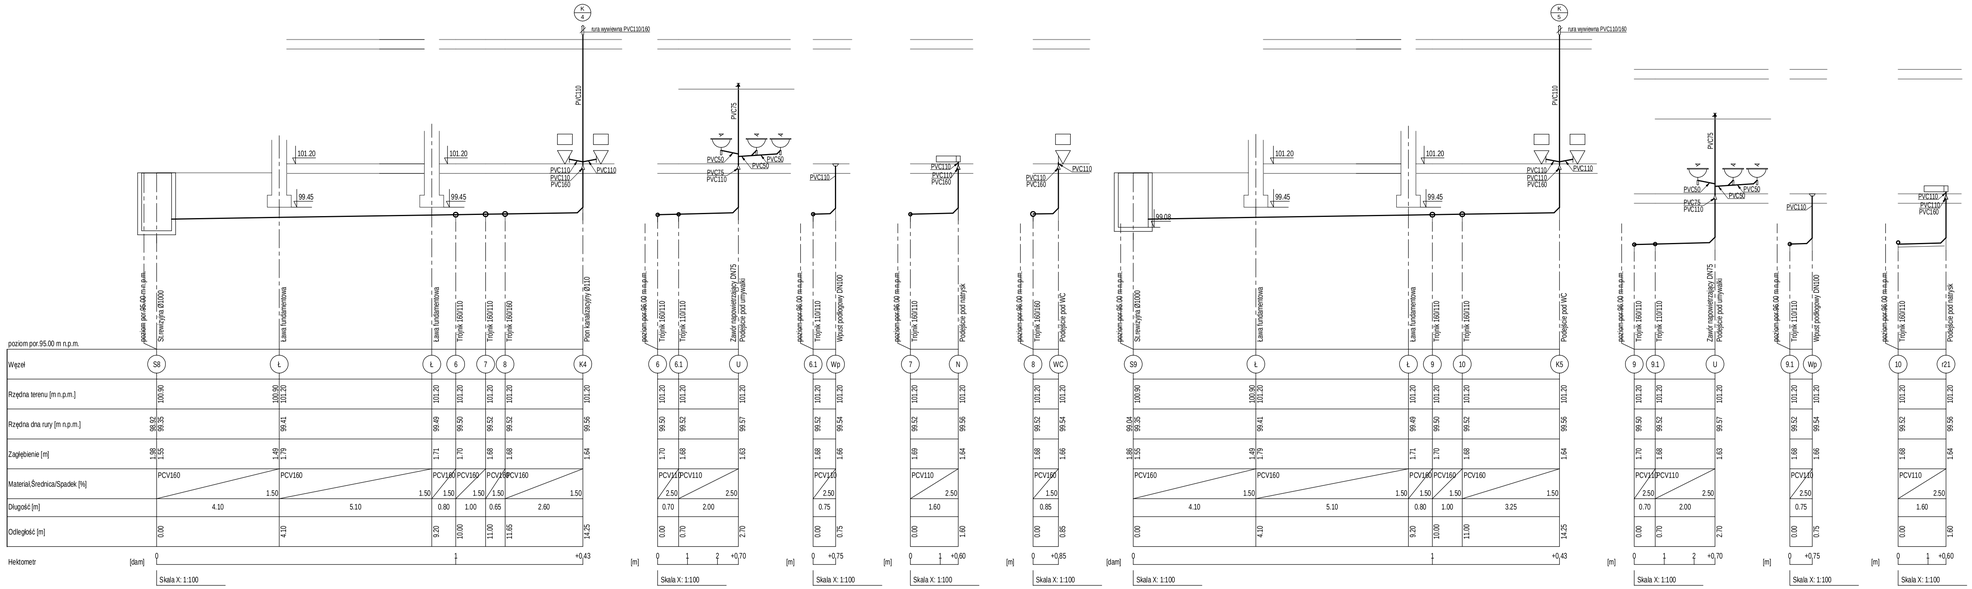


UWAGA:
Wszystkie przejścia przewodami przez ściany fundamentowe, pod ławami fundamentowymi oraz innymi elementami konstrukcyjnymi budynku prowadzić należy w rurach ochronnych.
Rury ochronne osadzić należy na etapie robót fundamentowych.
Przy pionach wentylacyjnych na przejściu w poziom zamontowac rewizję na wysokości ok 0,30m nad posadzką.

PROJEKT WYKONAWCZY

| | | | | |
|---|---|---|---|---|
| OBIEKT: | BUDOWA PRZEDSZKOLA W ŚWIĘCIECHOWIE | | | |
| INWESTOR: | Gmina Święciechowa<br>ul. Ułańska 4; 64–115 Święciechowa | | | |
| LOKALIZACJA: | ul. Strzelecka; Święciechowa<br>działka nr ewid: 1193/2; obręb: 0011 Święciechowa | | | |
| BRANŻA SANITARNA PROJEKTOWAŁ.: | mgr inż. Leszek Kołodziej<br>upr. nr WKP/0348/POOS/12<br>w spec. sanitarnej | | | Podpis: |
| TYTUŁ RYSUNKU: | PROFILE KANALIZACJI SANITARNEJ<br>PODPOSADZKOWEJ 2 | | | NR RYS.<br>11/WS |
| DATA: | październik 2016 | SKALA: 1:100 | STRONA: | |