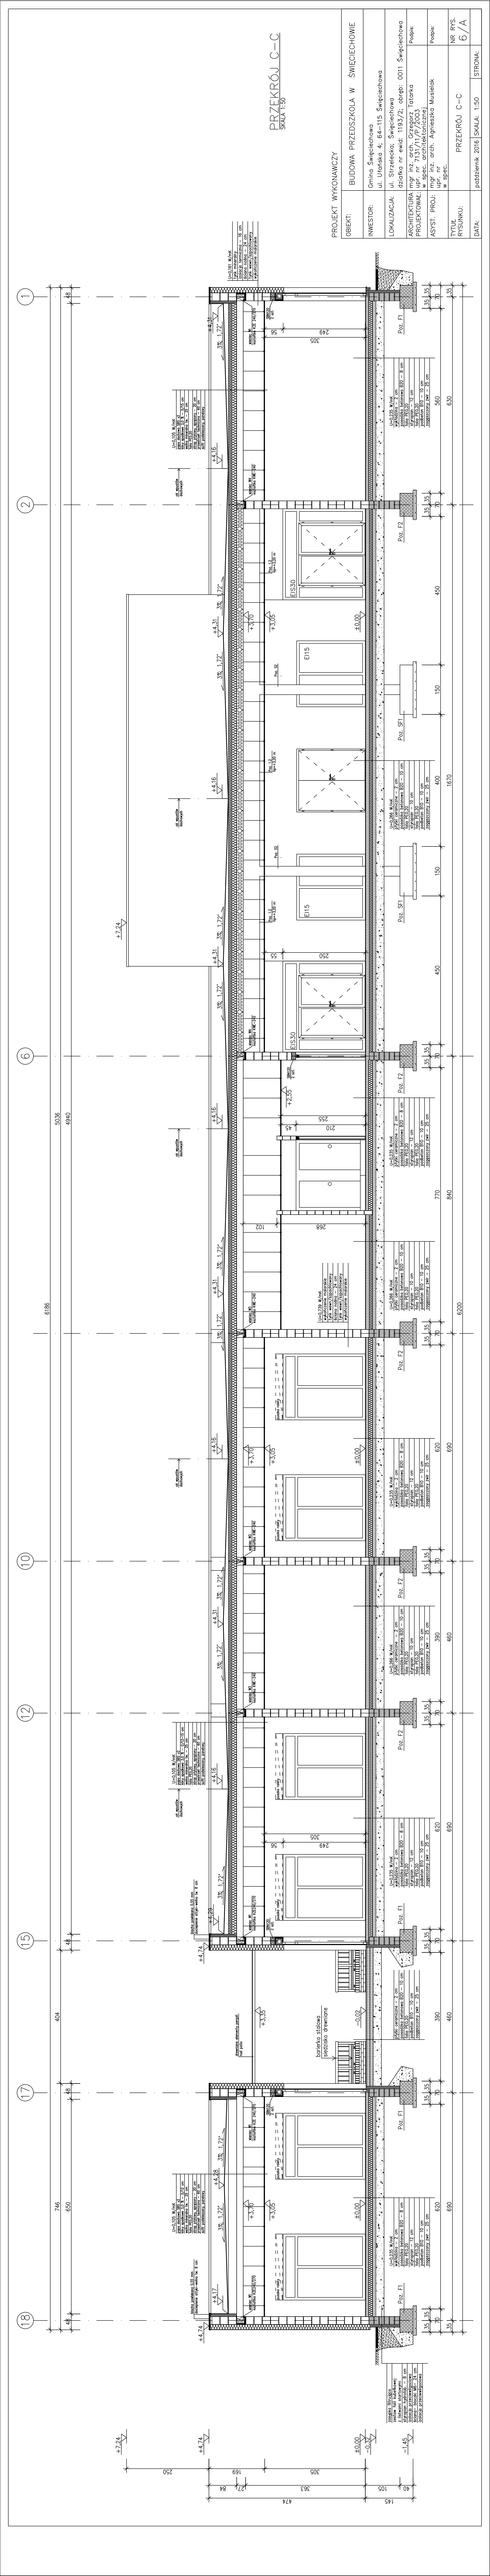
PRZEKRÓJ C–C
SKALA 1:50
PROJEKT WYKONAWCZY
OBIEKT: BUDOWA PRZEDSZKOLA W ŚWIECIECHOWIE
INWESTOR: Gmina Świeciechowa
ul. Urzędowa 4, 64-115 Świeciechowa
LOKALIZACJA: ul. Parkowa, Świeciechowa, działka nr ewid. 1193/3, obręb: 0011 Świeciechowa
ARCHITEKTURA: mgr inż. arch. Grzegorz Tatarka, upr. nr WKP/0012/POOK/13, w zakresie: architektoniczna
ASYST. PROJ.: mgr inż. arch. Agnieszka Musiała, upr. nr
TYTUŁ RYSUNKU: PRZEKRÓJ C–C
DATA: październik 2016
SKALA: 1:50
STRONA: 6 / A
NR RYS.
Projekt
Projekt
Projekt