


ZESTAWIENIE STALI

POZ.	NR PRĘTA	RODZAJ STALI	DŁUGOŚĆ [cm]	LICZBA SZTUK	Dł. ŁĄCZNA [m]		
					A-0		A-III
					Ø8		Ø12
R2	1	Ø12 A-III	460	2		9.2	
	2	Ø12 A-III	445	2		8.9	
	3	Ø12 A-III	375	4		15	
	4	Ø8 A-0	108	21	22.68		
	5	Ø8 A-0	92	21	19.32		
DŁUGOŚĆ RAZEM [m]					42	33.1	
MASA JEDNOSTKOWA [kg/m]					0.395	0.888	
MASA [kg]					16.59	29.39	
MASA OGÓŁEM [kg]					45.98		
WYKONAĆ: x 1					45.98		

UWAGA : Wszystkie wymiary prętów podawane są w osiach prętów.

PRZEKRÓJ A-A

SKALA 1:20

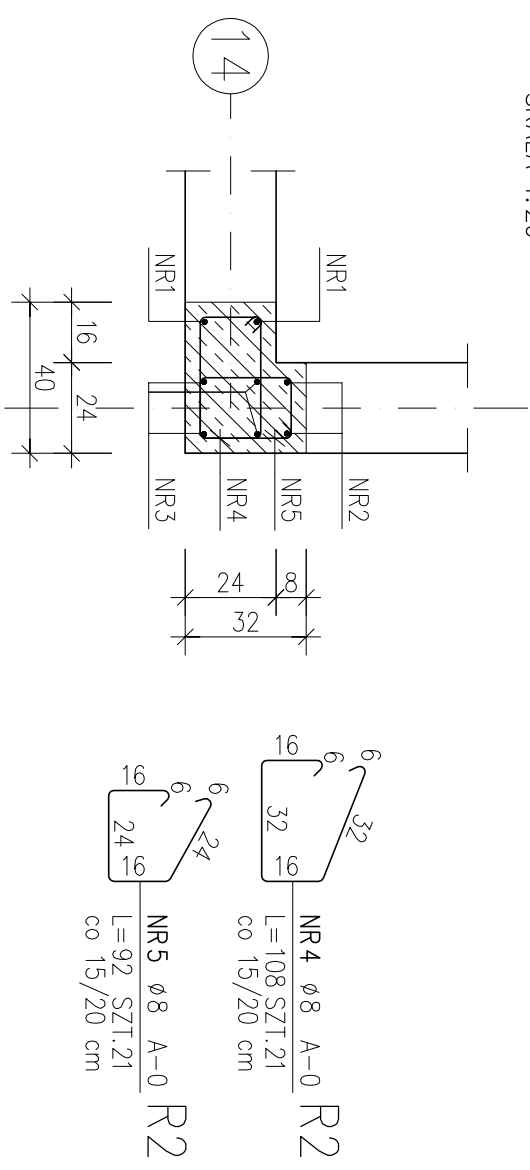

Zabezpieczenie p.poz. grubością otuliny.

beton B25 (C20/25)

sta| A-O; A-III 34GS

– min. grubość otuliny $a=3,0$ cm.

PROJEKT WYKONAWCZY

OBIEKT:	BUDOWA PRZEDSZKOLA W ŚWIECIECHOWIE		
INWESTOR:	Gmina Świeciechowa ul. Ułańska 4; 64-115 Świeciechowa		
LOKALIZACJA:	ul. Strzelecka; Świeciechowa działka nr ewid: 1193/2; obręb: 0011 Świeciechowa		
KONSTRUKCJA PROJEKTOWAŁ:	mgr inż. Marcin Donke upr. nr WKP/0038/P00K/07 w spec. konstrukcyjno-budowlanej	Podpis:	
TYTUŁ RYSUNKU:	POZYCJA R2	NR RYS.	12/W
DATA:	październik 2016	SKALA: 1:20	STRONA: