


POZYCJA PS-1

SKALA 1:20
- ilość betonu: 0,45 m3/szt.
- wykończ: 1 szt.

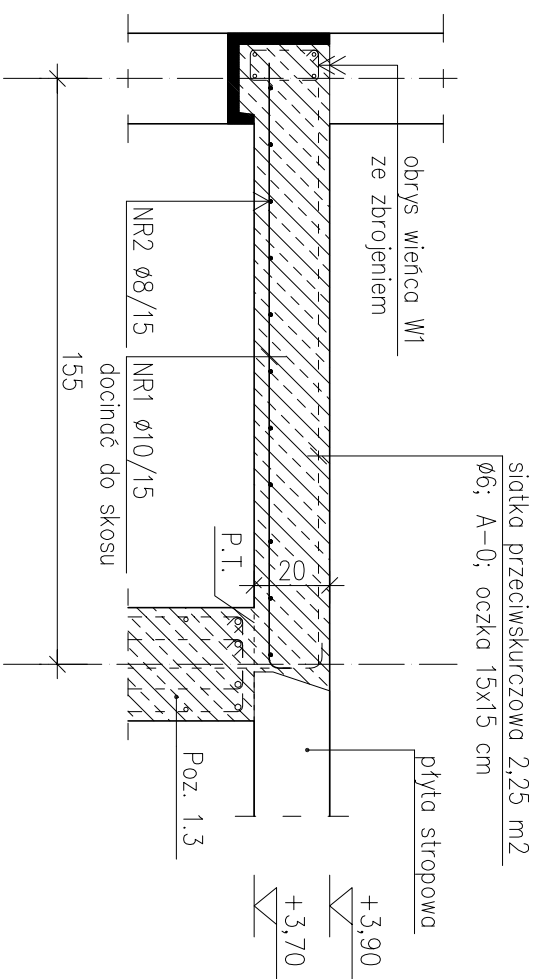

NR1 ø10 A-III PS-1

L=169 SZT.8
160 co 15 cm

NR2 ø8 A-III PS-1

L=1200 SZT.1
1200 co 15 cm

ZESTAWIENIE STALI

POZ.	NR PRĘTA	RODZAJ STALI	DŁUGOŚĆ [cm]	LICZBA SZTUK	Dł. ŁĄCZNA [m]		UWAGI
					ø8	ø10	
PS-1	1	ø10 A-III	169	8		13.52	
	2	ø8 A-III	1200	1	12		
DŁUGOŚĆ RAZEM [m]					12	13.52	
MASA JEDNOSTKOWA [kg/m]					0.395	0.617	
MASA [kg]					4.74	8.34	
MASA OGÓŁEM [kg]						13.08	
WYKONAĆ: x 1						13.08	

UWAGA : Wszystkie wymiary prętów podawane są w osiach prętów.

beton B25 (C20/25)
stal A-0; A-III 34GS

- min. grubość otuliny a=3,0 cm. PROJEKT WYKONAWCZY

OBIEKT:	BUDOWA PRZEDSZKOLA W ŚWIĘCIECHOWIE		
INWESTOR:	Gmina Święciechowa ul. Ułańska 4; 64-115 Święciechowa		
LOKALIZACJA:	ul. Strzelecka; Święciechowa działka nr ewid: 1193/2; obręb: 0011 Święciechowa		
KONSTRUKCJA PROJEKTOWAŁ:	mgr inż. Marcin Donke upr. nr WKP/0038/P00K/07		Podpis:
TYTUŁ RYSUNKU:	POZYCJA PS-1		NR RYS. 19/W
DATA:	październik 2016	SKALA: 1:20	STRONA: