
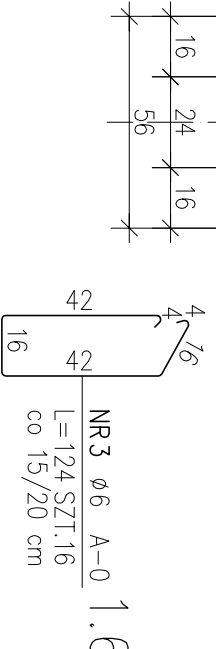
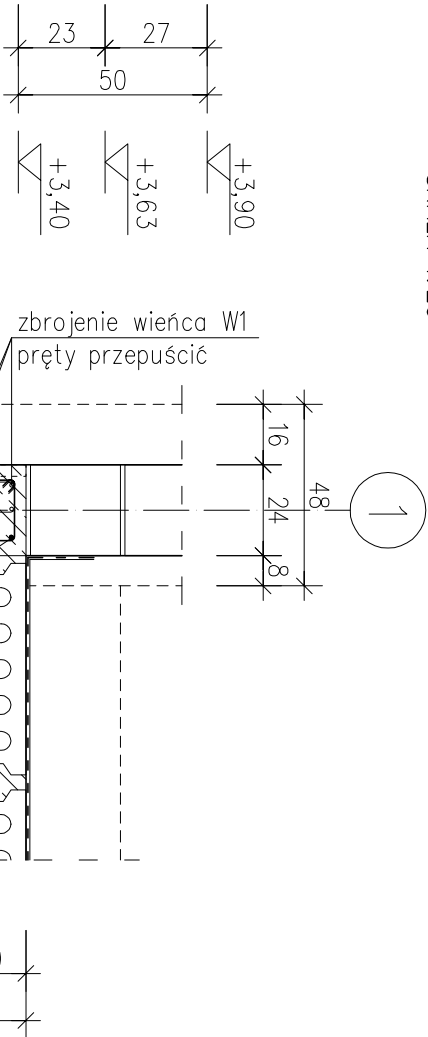


POZYCJA 1.6

SKALA 1:20
–ilość betonu: 0,39 m3/szt.
–wykonoć: 1 szt.

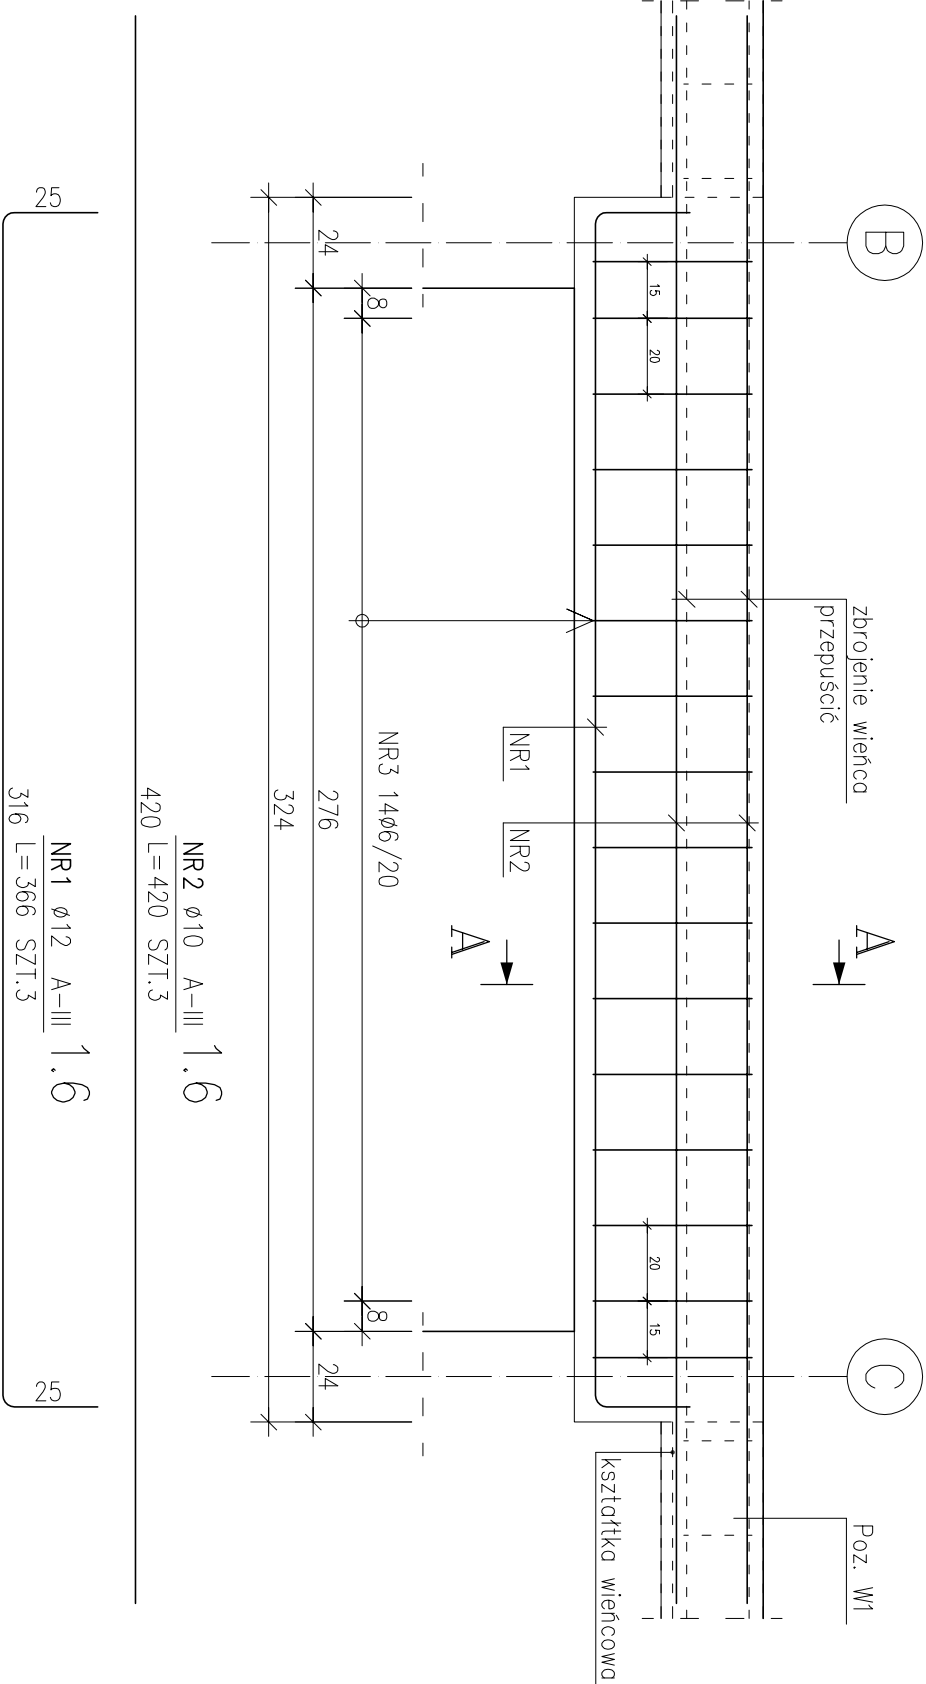

ZESTAWIENIE STALI

POZ.	NR PRĘTA	RODZAJ STALI	DŁUGOŚĆ [cm]	LICZBA SZTUK	Dł. ŁĄCZNA [m]			UWAGI
					A-0	ø10	A-III ø12	
1.6	1	ø12 A-III	366	3			10.98	
	2	ø10 A-III	420	3				
	3	ø6 A-0	124	16	19.84			
DŁUGOŚĆ RAZEM [m]					19.84		12.6	10.98
MASA JEDNOSTKOWA [kg/m]					0.222		0.617	0.888
MASA [kg]					4.4		7.77	9.75
MASA OGÓŁEM [kg]							21.92	
WYKONAĆ: x 1							21.92	

UWAGA : Wszystkie wymiary prętów podawane są w osiach prętów.

PRZEKRÓJ A-A

SKALA 1:20

Zabezpieczenie p.poz. grubością otuliny.
beton B25 (C20/25)
stal A-0; A-III 34GS
– min. grubość otuliny a=3,0 cm.

PROJEKT WYKONAWCZY

OBIEKT:	BUDOWA PRZEDSZKOLA W ŚWIĘCIECHOWIE		
INWESTOR:	Gmina Święciechowa ul. Ułańska 4; 64-115 Święciechowa		
LOKALIZACJA:	ul. Strzelecka; Święciechowa działka nr ewid: 1193/2; obręb: 0011 Święciechowa		
KONSTRUKCJA PROJEKTOWAŁ:	mgr inż. Marcin Donke upr. nr WKP/0038/P00K/07 w spec. konstrukcyjno-budowlanej	Podpis:	
TYTUŁ RYSUNKU:	POZYCJA 1.6		NR RYS. 26/W
DATA:	październik 2016	SKALA: 1:20	STRONA: