



POZYCJA 1.10

SKALA 1:20
–wykonąć: 1 szt.

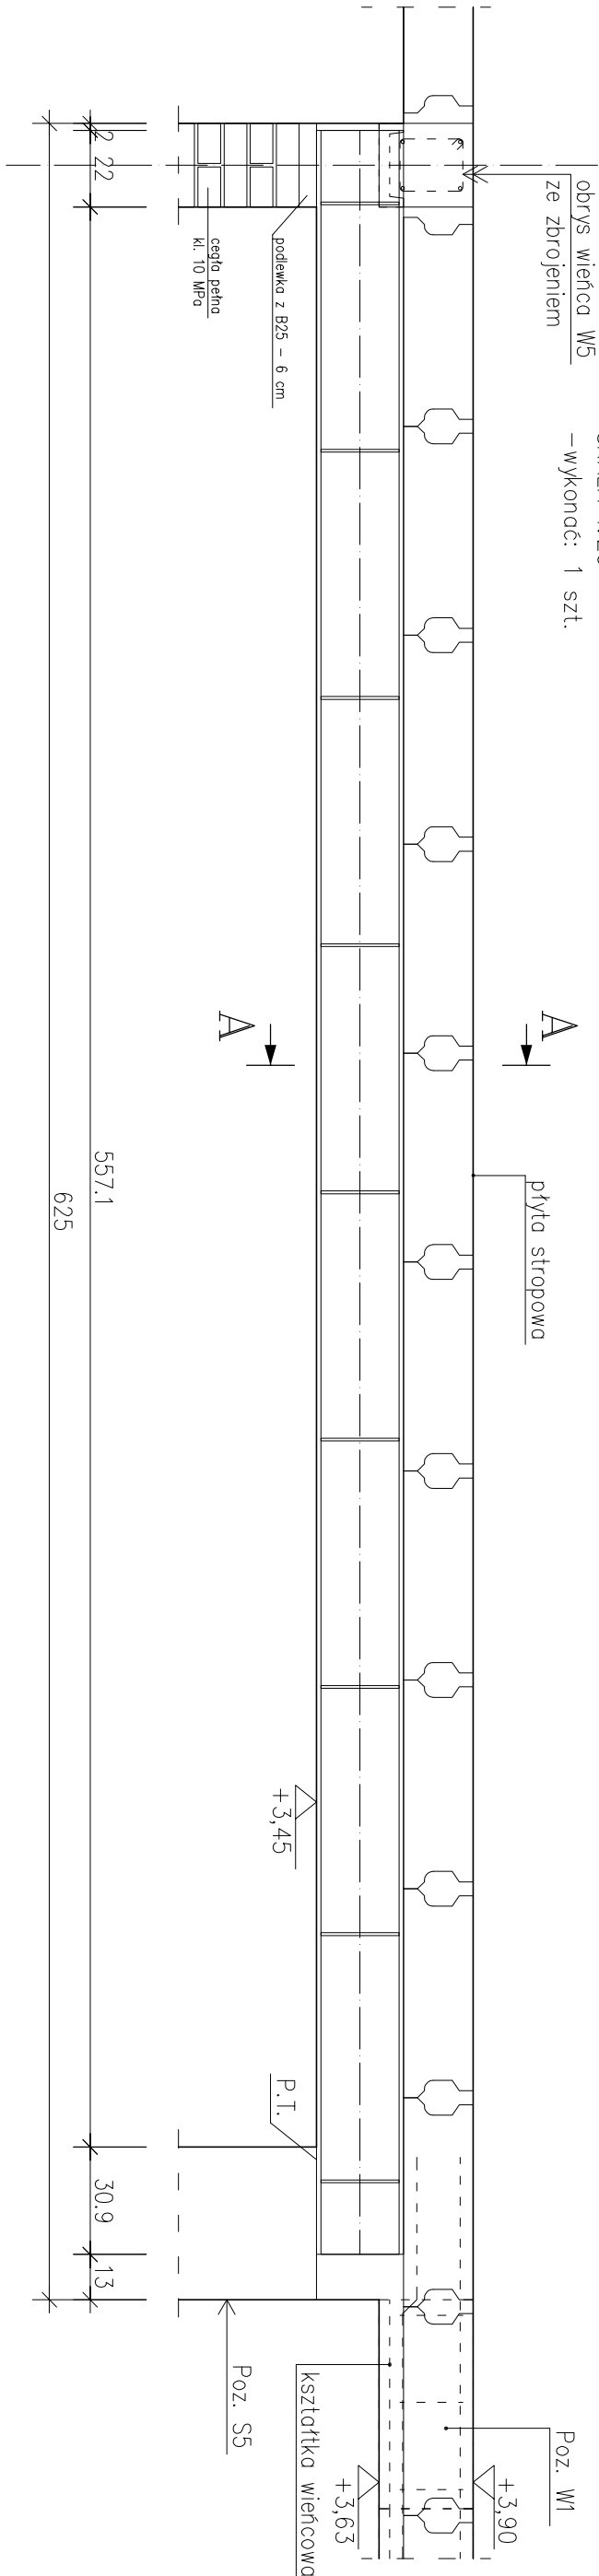

PRZEKRÓJ A–A

SKALA 1:20

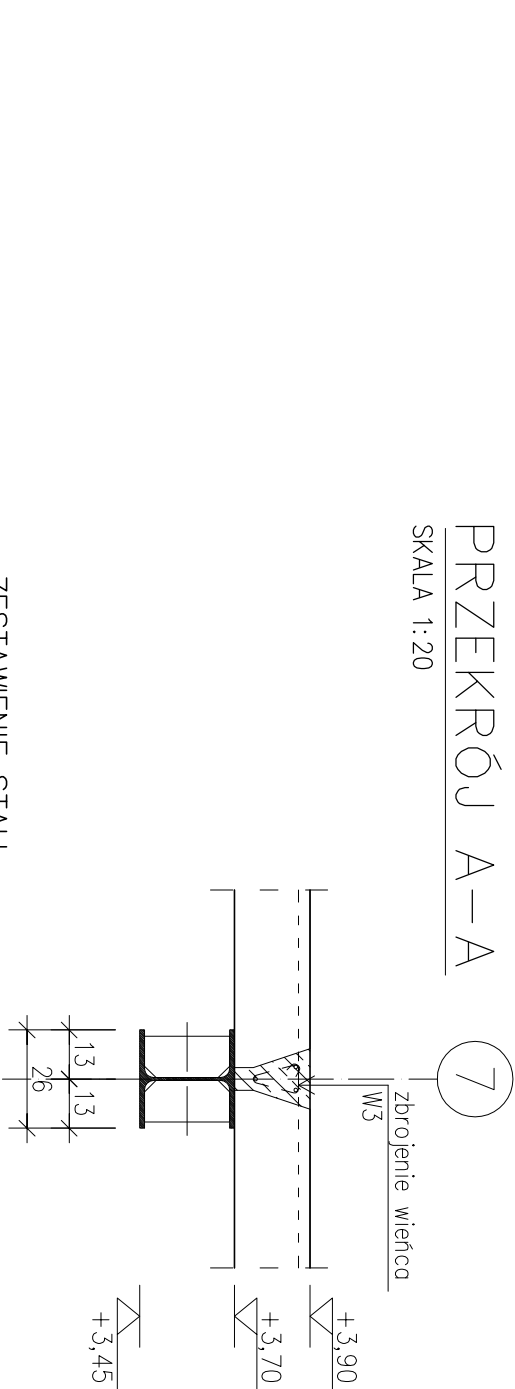

POZ.	NUMER ELEMENTU	NAZWA ELEMENTU	DŁUGOŚĆ [mm]	GATUNEK STALI	LICZBA SZTUK	Dł. RAZEM [m]	MAŁA JEDN [kg/m]	MAŁA 1 ELEM [kg]	MAŁA RAZEM [kg]	POŁE JEDN [m ² /m]	POŁE 1 ELEM [m ²]	POŁE RAZEM [m ²]
1.10	1	HEA 260	6100.0	S235JR	1	6.10	68.2	416.02	416.02	1.48	9.05	9.05
1.10	2	BL 8x110	230.0	S235JR	18	4.14	6.91	1.59	28.6	0.24	0.05	0.98
OGÓŁEM												
NADDATEK NA SPOINY: 1.5%												
NADDATEK NA NIERÓWNOŚCI: 1%												
NADDATEK NA ELEM. DODATK.: 1%												
RAZEM:												
WYKONAĆ: x 1												

ZESTAWIENIE STALI

stal S235JR;
– grubość spoin nieoznaczonych a=4,0 mm; l=max.
– zabezpieczenie p.pożarowe wg detali szczegółowych

PROJEKT WYKONAWCZY

OBIEKT:	BUDOWA PRZEDSZKOLA W ŚWIECIECHOWIE		
INWESTOR:	Gmina Świeciechowa ul. Ułańska 4; 64–115 Świeciechowa		
LOKALIZACJA:	ul. Strzelecka; Świeciechowa działka nr ewid: 1193/2; obręb: 0011 Świeciechowa		
KONSTRUKCJA PROJEKTOWAŁ:	mgr inż. Marcin Donke upr. nr WKP/0038/P00K/07 w spec. konstrukcyjno–budowlanej		Podpis:
TYTUŁ RYSUNKU:	POZYCJA 1.10		NR RYS. 30/W
DATA:	październik 2016	SKALA: 1:20	STRONA: