




ZESTAWIENIE STALI

POZ.	NUMER ELEMENTU	NAZWA ELEMENTU	DŁUGOŚĆ [mm]	GATUNEK STAL	LICZBA SZTUK	DŁ. RAZEM [m]	MASA JEDN [kg/m]	MASA 1 ELEM [kg]	MASA RAZEM [kg]	POLE JEDN [m ² /m]	POLE 1 ELEM [m ²]	POLE RAZEM [m ²]	UWAGI	
M-1	1	BL 16x240	340.0	S235JR	1	0.34	30.14	10.25	10.25	0.51	0.17	0.17		
M-1	2	Ø 16 S355J2	650.0	S355J2	2	1.30	1.58	1.03	2.05	0.05	0.03	0.07		
OGÓŁEM									12.3			0.24		
NADDATEK NA SPOINY: 1.5%									0.18			0		
NADDATEK NA NIERÓWNOŚCI: 1%									0.12			0		
NADDATEK NA ELEM. DODATK.: 1%									0.12			0		
RAZEM:									12.72			0.24		
WYKONAĆ: x 14									178.08			3.36		

POZYCJA M-1

SKALA 1:20

– wykonać: 14 szt.

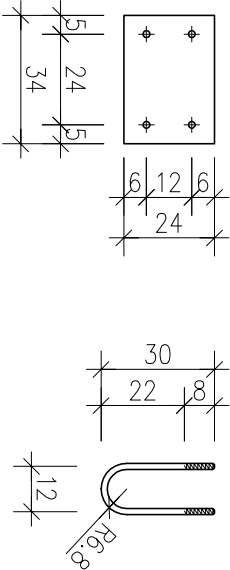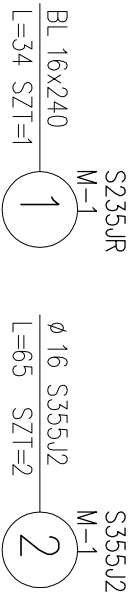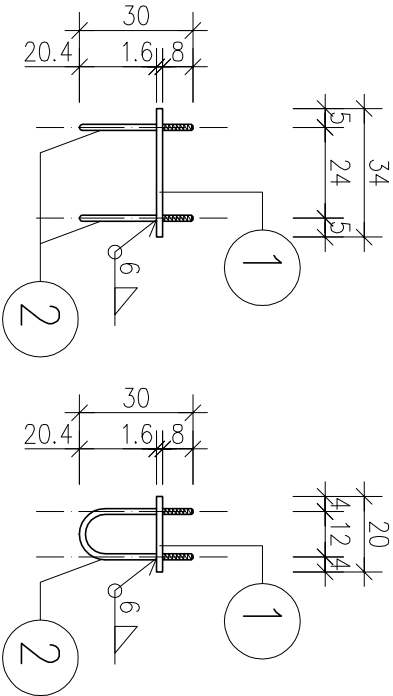

PROJEKT WYKONAWCZY

OBIEKT:	BUDOWA PRZEDSZKOŁA W ŚWIĘCIECHOWIE				
INWESTOR:	Gmina Święciechowa ul. Ułańska 4; 64-115 Święciechowa				
LOKALIZACJA:	ul. Strzelecka; Święciechowa działka nr ewid: 1193/2; obręb: 0011 Święciechowa				
KONSTRUKCJA PROJEKTOWAŁ:	mgr inż. Marcin Donke upr. nr WKP/0038/P00K/07 w spec. konstrukcyjno-budowlanej				Podpis:
TYTUŁ RYSUNKU:	POZYCJA M-1				NR RYS. 42/W
DATA:	październik 2016	SKALA: 1:20	STRONA:		

stal S235JR; S355J2;

- grubość spoin nieoznaczonych a=4,0 mm; l=max.
- zabezpieczenie p.pożarowe wg detali szczegółowych