


szczegółowy układ sterowania dobrać
po doborze okien i słowników

UWAGI:

- Rozdzielnicę RK zabudować jako wiszącą, w obudowie z tworzywa wyposażonej w drzwi, II klasy izolacji o stopniu ochrony min. IP44.
- Szynę ochronną PE w rozdzielniczy uziemić. Rezystancja uziemienia R<10Ω.
- W pobliżu rozdzielniczy zamontować lokalną szynę uziemiającą LSU.
- W rozdzielniczy pozostawić 30% rezerwy miejsca.

OCHRONA OD PORAŻEŃ
ZGODNIE Z PN-IEC/HD 60364
SAMOCZYNNIE WYŁĄCZENIE
ZASILANIA W UKŁADZIE SIECI TN-S

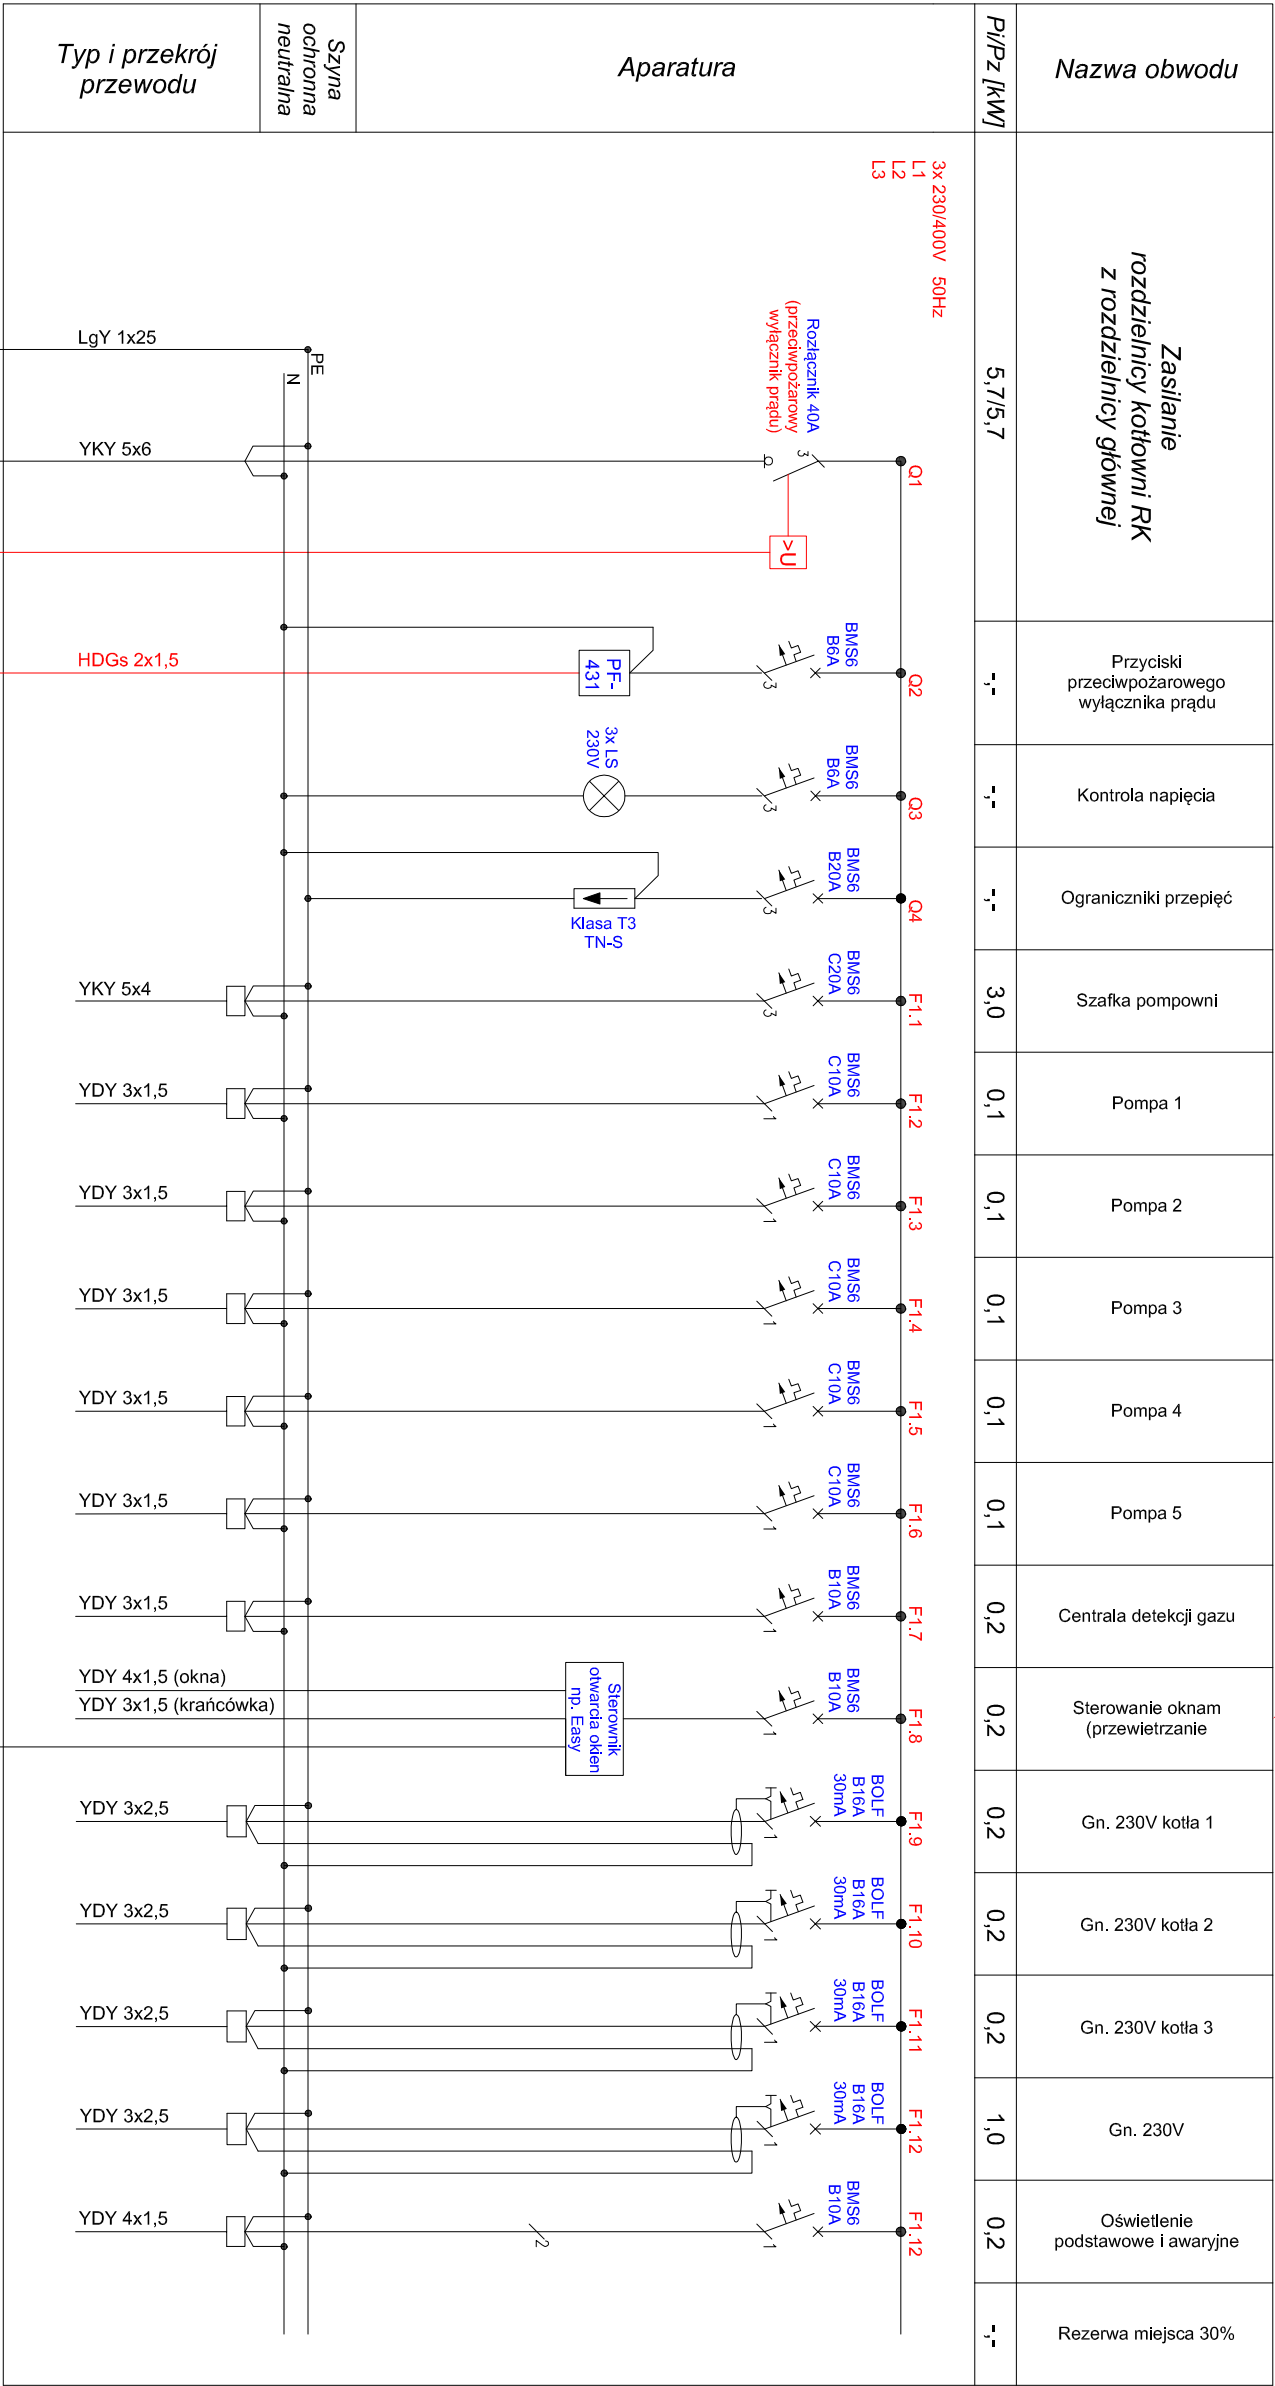

PROJEKT WYKONAWCZY			
OBIEKT:	BUDOWA PRZEDSZKOLA W ŚWIĘCIECHOWIE		
INWESTOR:	Gmina Świąciechowa ul. Ułańska 4; 64–115 Świąciechowa		
LOKALIZACJA:	ul. Strzelecka; Świąciechowa działka nr ewid. 1193/2; obręb: 0011 Świąciechowa		
BRANŻA ELEKTRYCZNA PROJEKTOWAŁ:	mgr inż. Marek Żelawski upr. nr WKP/0161/P00E/14 w spec. instalacyjnej		Podpis:
BRANŻA ELEKTRYCZNA ASYSTENT:	mgr inż. Piotr Murach		Podpis:
TYTUŁ RYSUNKU:	SCHEMAT ROZDZIELNICY RK		NR RYS. 12/E
DATA:	październik 2016	SKALA: -:-:-	STRONA: