



PRZEKRÓJ A-A

SKALA 1:50

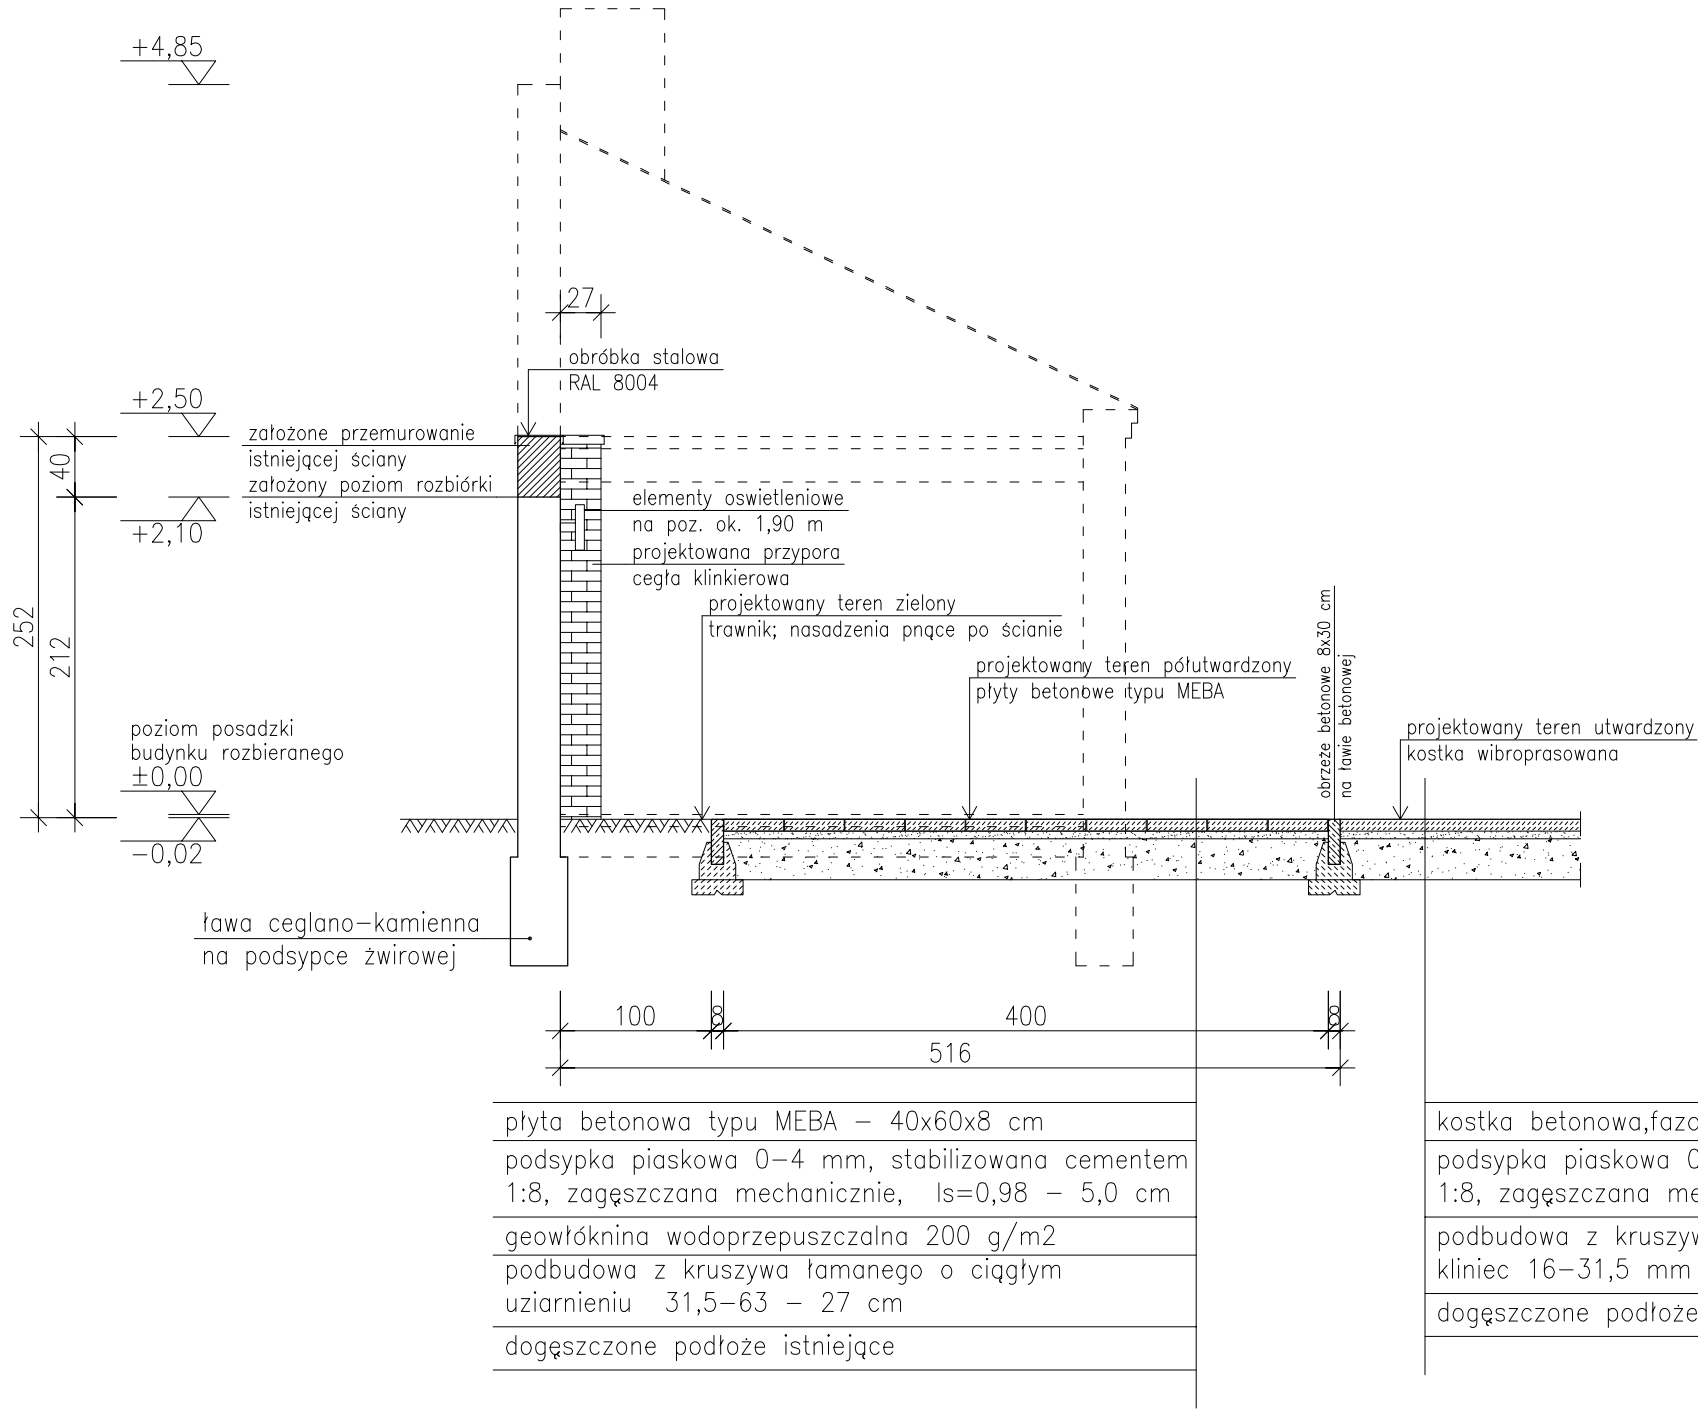


PRZEKRÓJ B-B

SKALA 1:50

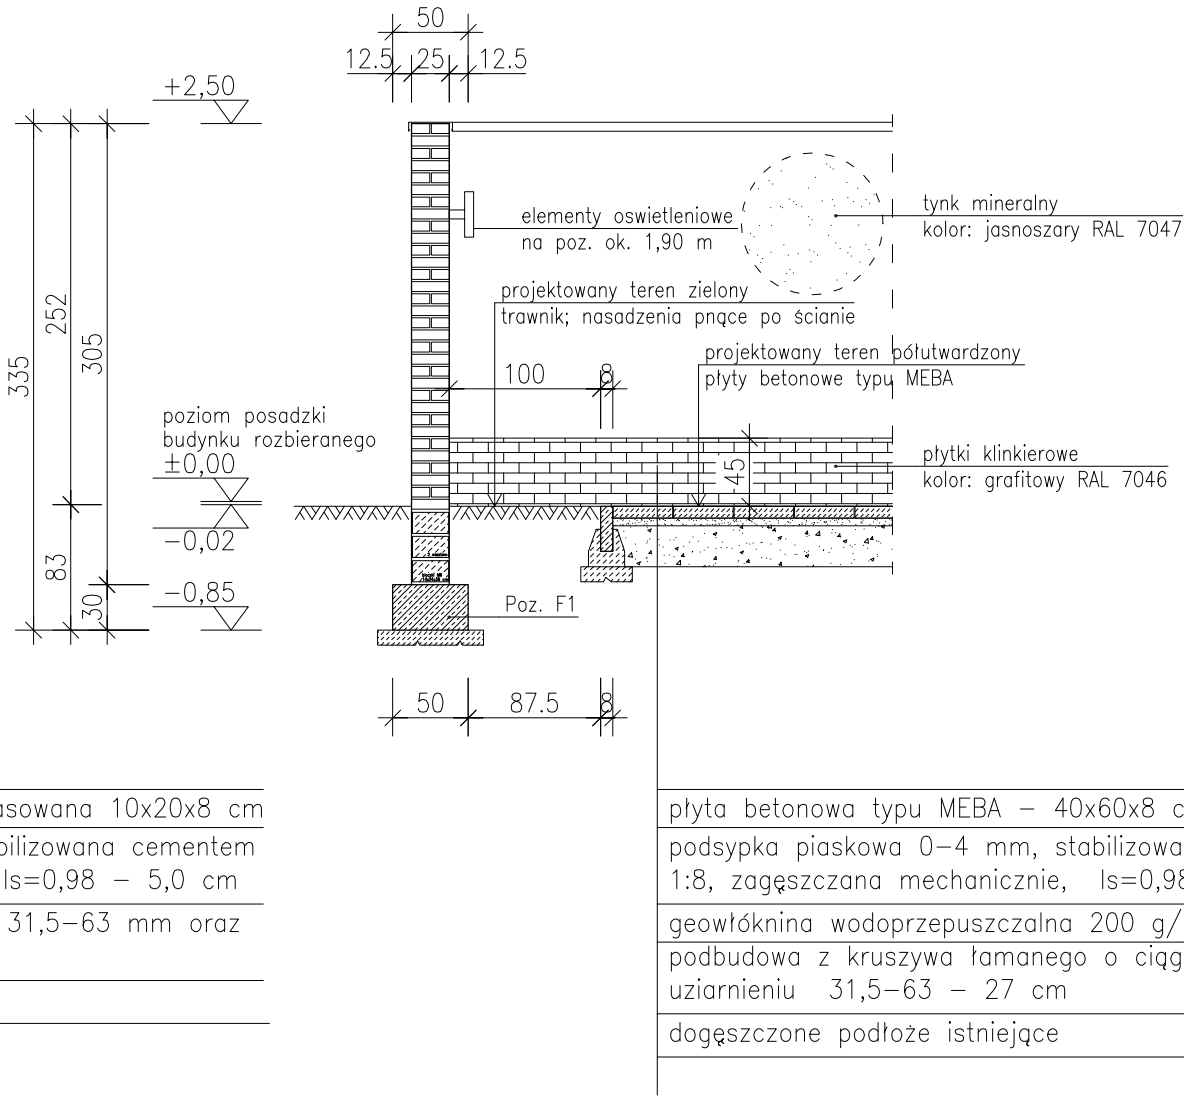


PRZEKRÓJ ŚCIANY FRONTOWEJ

SKALA 1:50

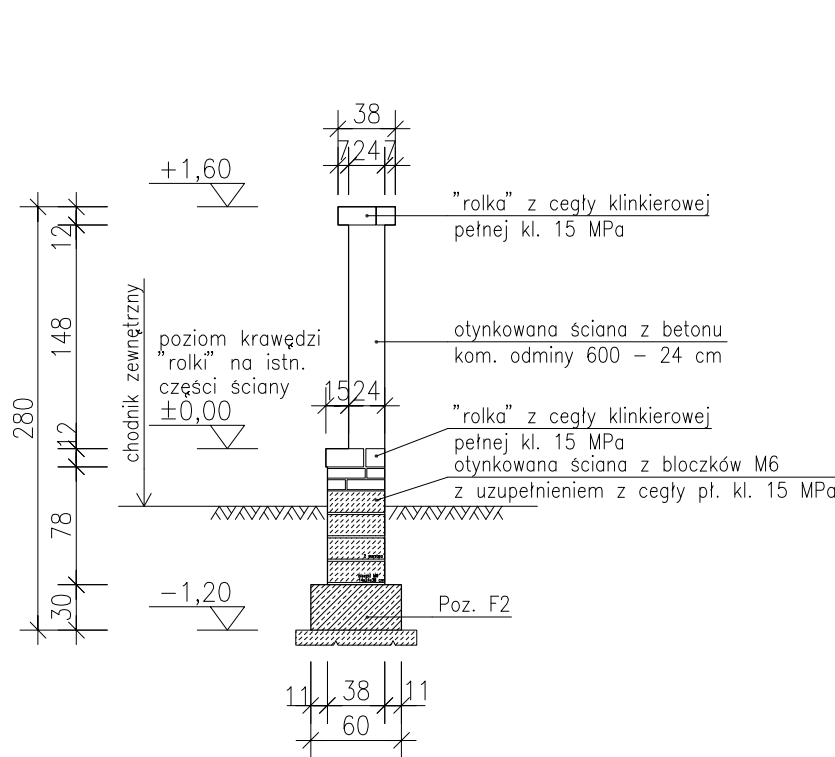

RZUT MURU OGRODZENIOWEGO

SKALA 1:50

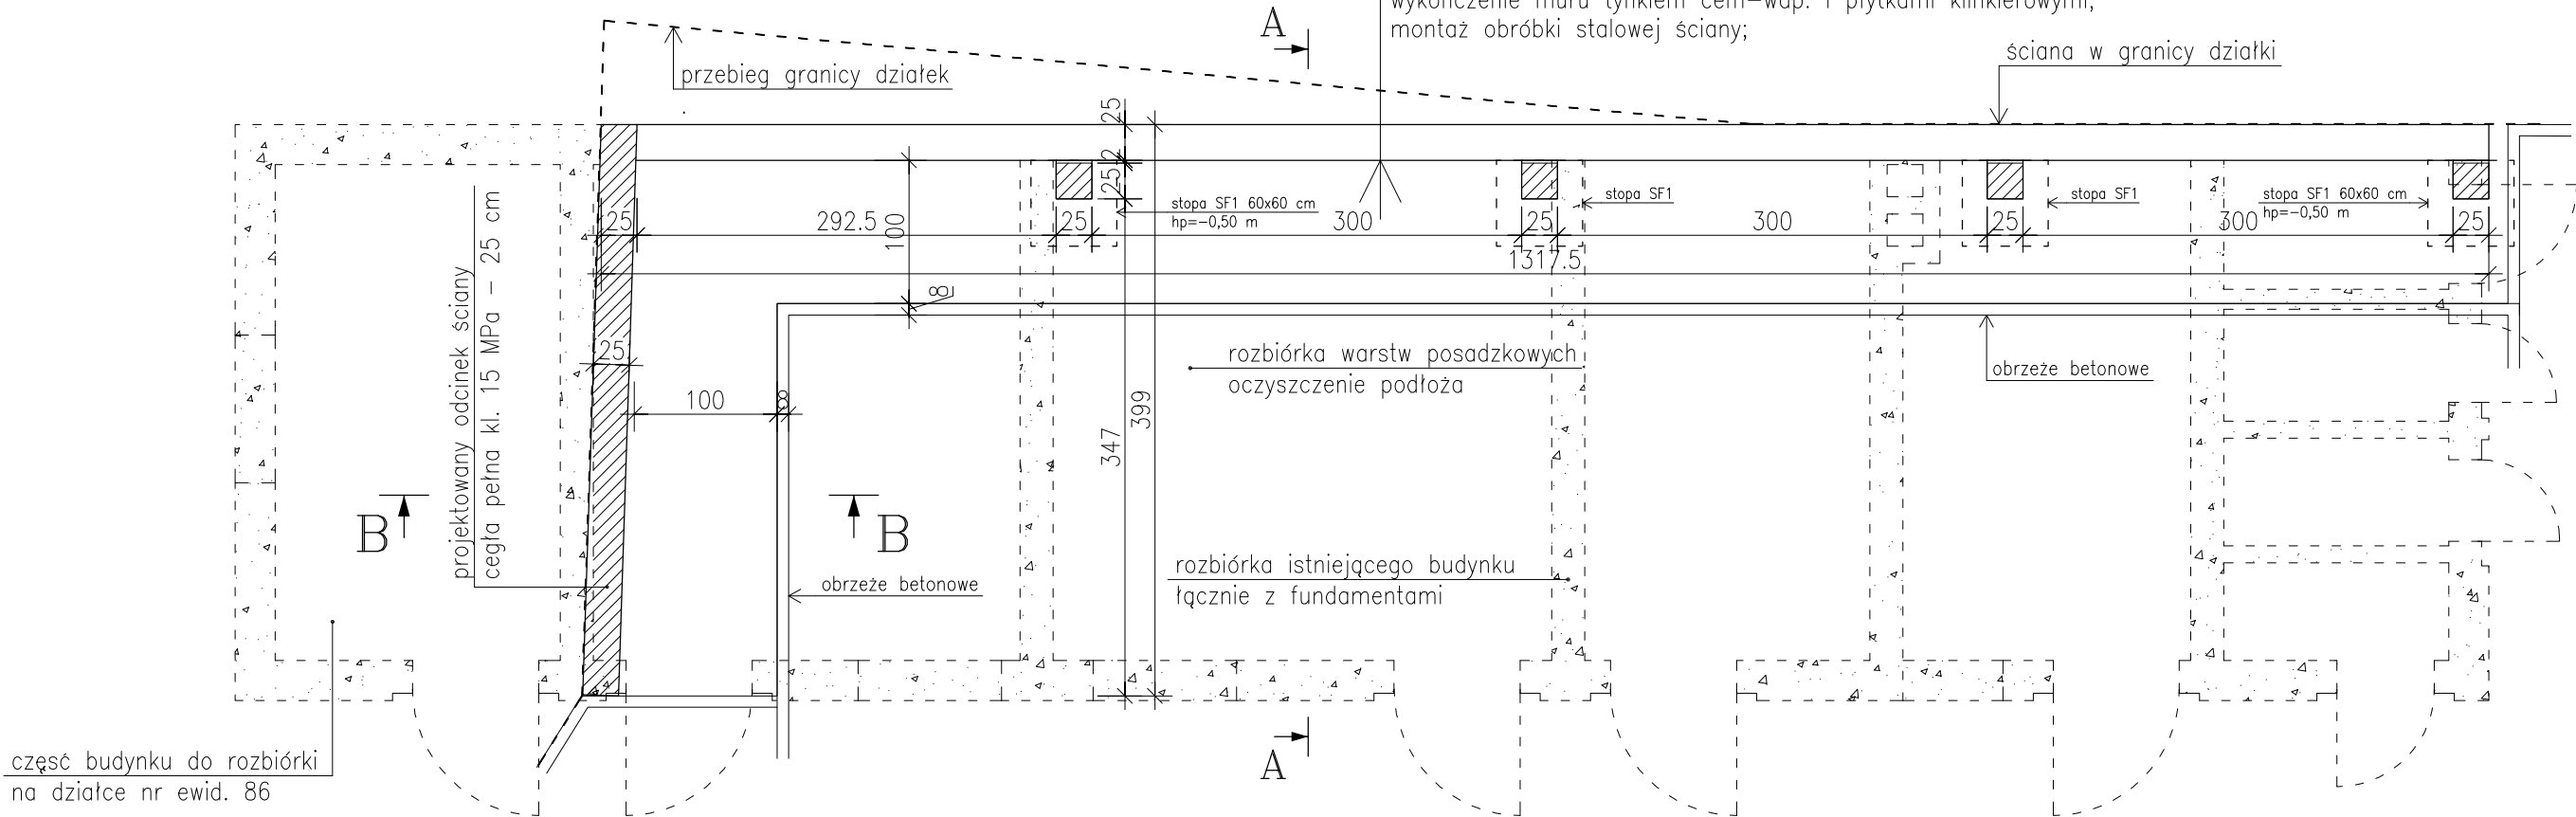

zakres renowacji ściany od strony działki Inwestora:

- rozebranie górnej części ściany – do poziomu stropu;
- demontaż stropu i luźnej warstwy cegły pod belkami;
- ręczne odkucie ściany z tynku;
- ciśnieniowe usunięcie luźnej warstwy zaprawy fug;
- ewentualne przemurowanie uszkodzonych części ściany;
- ułożenie kabli elektrycznych oświetlenia;
- przemurowanie górnej warstwy ściany do projektowanego poziomu;
- wykonanie stóp fundamentowych pod nowe przypory muru;
- odcinkowe odkopanie ściany fundamentowej;
- zabezpieczenie ściany folią kubetkową do poziomu terenu;
- wymurowanie słupów przypór z cegły klinkierowej (kolor: RAL 7046);
- wykończenie muru tynkiem cem-wap. i płytkami klinkierowymi;
- montaż obróbki stalowej ściany;

LEGENDA:

- zamurowania cegła pełna
- wykucia rozbiórki
- istniejące ściany bez zmian

UWAGA:

Inwentaryzacji budynku dokonano na podstawie wizji lokalnej oraz pomiarów wykonanych ręcznie. Dopuszcza się możliwość istnienia miejscowych rozbieżności wynikających z błędów pomiarowych, grubości tynków, braku dostępności pomieszczeń. Przed rozpoczęciem robót budowlanych należy zweryfikować przyjęte założenia wymiarowo-materiałowe poprzez dokonanie większej ilości odkrywek; odkuć i odstonowania elementów zabudowanych.

OBIEKT:	UTWARDZENIE TERENU WRAZ Z ROZBIÓRKĄ BUDYNKU GOSPODARCZEGO		
INWESTOR:	Gmina Świąciechowa ul. Ułańska 4; 64-115 Świąciechowa		
LOKALIZACJA:	ul. Kościelna 4; 64-115 Świąciechowa działki nr ewid: 85/2, 86 i 90; obręb:0011 Świąciechowa		
ARCHITEKTURA PROJEKTOWAŁ:	Stanisław Jankowski upr. nr 65/76/Lo; 378/82/Lo w spec. architektonicznej	Podpis:	
KONSTRUKCJA PROJEKTOWAŁ:	mgr inż. Marcin Donke upr. nr WKP/0038/POOK/07 w spec. konstrukcyjno-budowlanej	Podpis:	
ASYSTENTKA PROJEKTANTA:	mgr inż. arch. Agnieszka Musielak mgr inż. Justyna Jendraszyk	Podpis:	
TYTUŁ RYSUNKU:	RZUT I PRZEKROJE OGRODZENIA		NR RYS. 6
DATA:	lipiec 2019	SKALA: 1:50	STRONA:

ERROR: syntaxerror
OFFENDING COMMAND: --nostringval--

STACK:

```
/Title  
( )  
/Subject  
(D:20200224104207+01'00')  
/ModDate  
( )  
/Keywords  
(PDFCreator Version 0.9.5)  
/Creator  
(D:20200224104207+01'00')  
/CreationDate  
(Administrator)  
/Author  
-mark-
```