
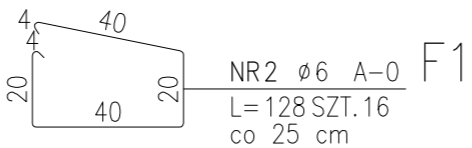




ŁAWA F1

SKALA 1:20
-zużycie betonu: 0,15 m3/mb.
-wykonać: 4,00 mb

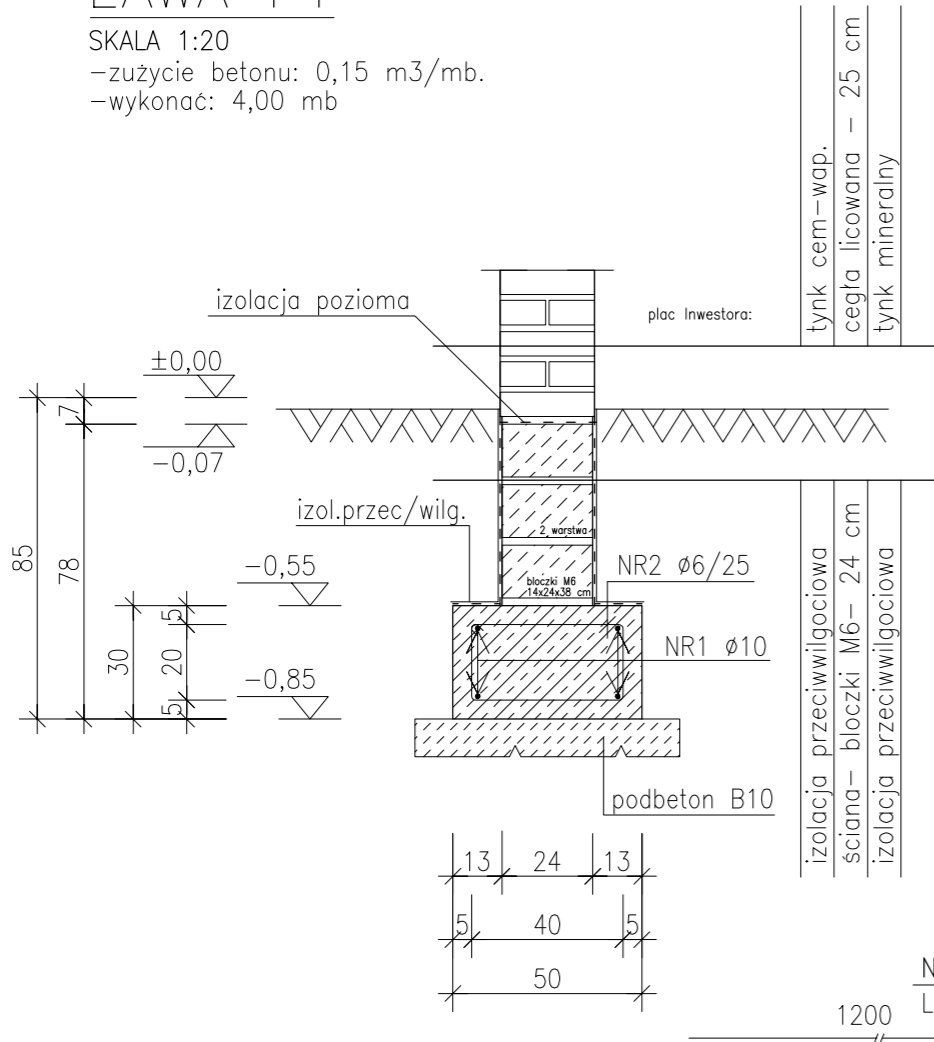




ŁAWA F2

SKALA 1:20
-zużycie betonu: 0,15 m3/mb.
-wykonać: 2,60 mb

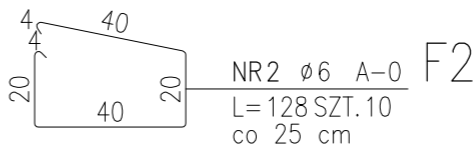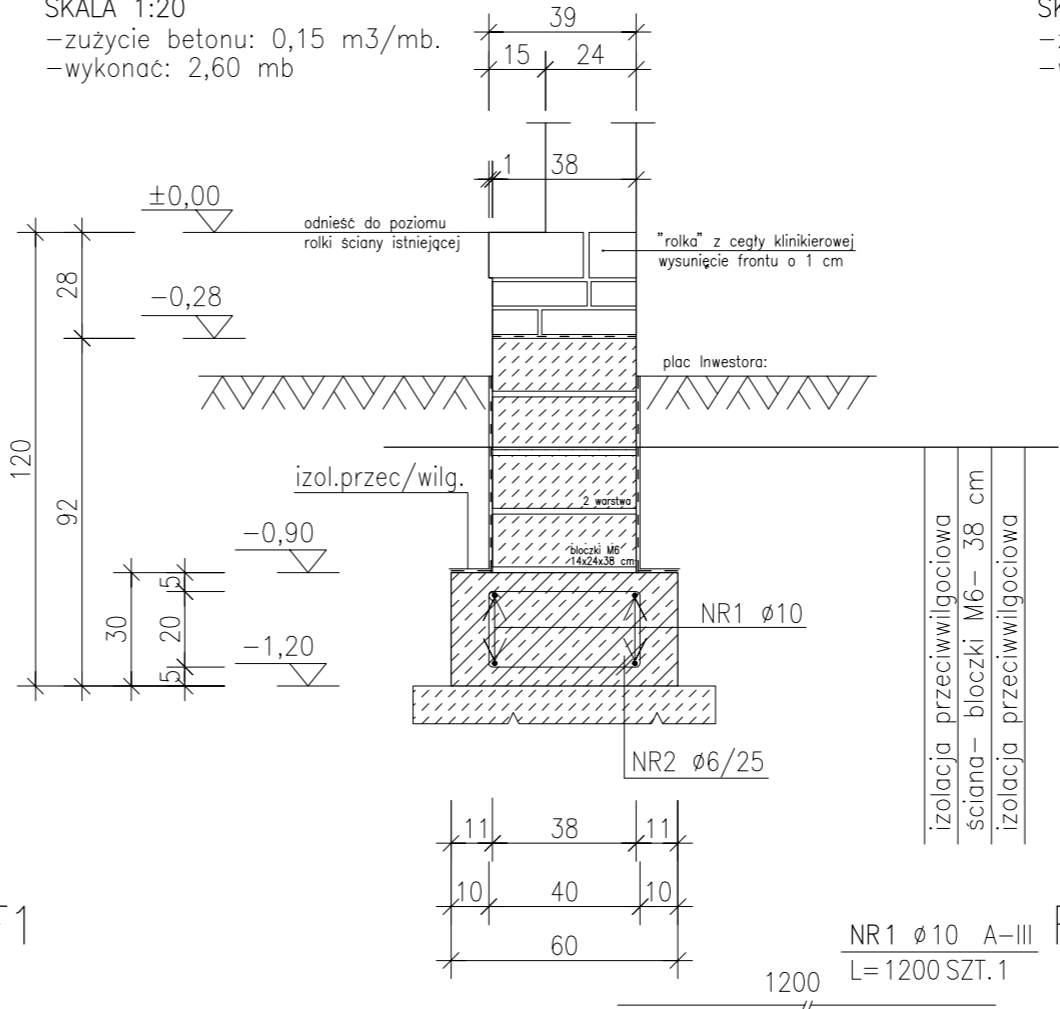

STOPA SF1

SKALA 1:20
-zużycie betonu: 0,14 m3/szt.
-wykonać: 4 szt.

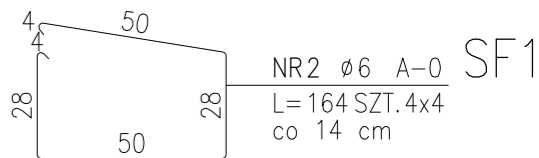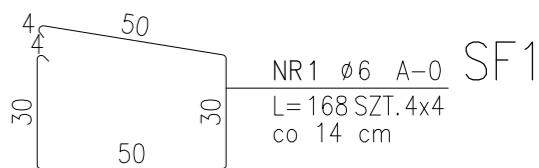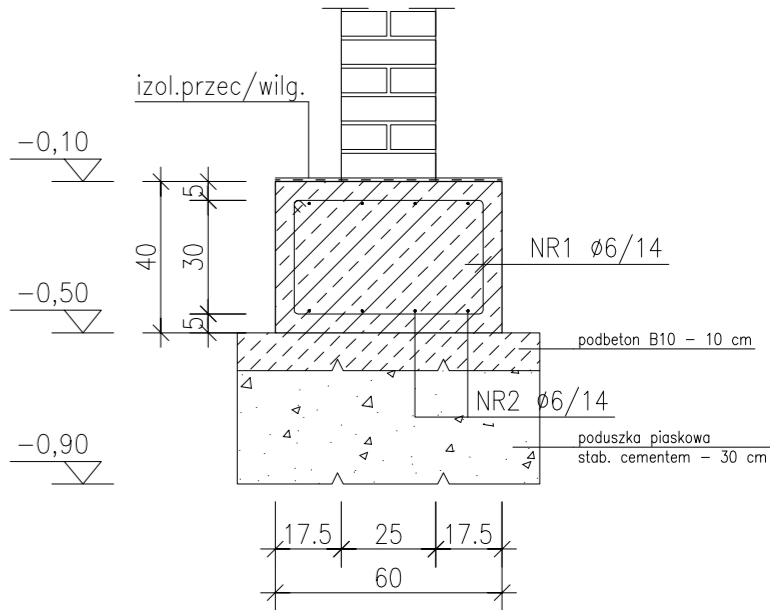

ZESTAWIENIE STALI

POZ.	NR PRĘTA	RODZAJ STALI	DŁUGOŚĆ [cm]	LICZBA SZTUK	DŁ. ŁĄCZNA [m]				UWAGI
					A-0		A-III		
					ø6		ø10		
F1	1	ø10 A-III	1200	2			24		
	2	ø6 A-0	128	16	20.48				
F2	1	ø10 A-III	1200	1			12		
	2	ø6 A-0	128	10	12.8				
SF1	1	ø6 A-0	168	16	26.88				
	2	ø6 A-0	164	16	26.24				
DŁUGOŚĆ RAZEM [m]					86.4		36		
MASA JEDNOSTKOWA [kg/m]					0.222		0.617		
MASA [kg]					19.18		22.21		
MASA OGÓŁEM [kg]					41.39				
WYKONAĆ: x 1					41.39				

UWAGA : Wszystkie wymiary prętów podawane są w osiach prętów.

beton B25 (C20/25)
stal A-0; A-III RB400W
- min. grubość otuliny a=5,0 cm.

OBIEKT:	UTWARDZENIE TERENU WRAZ Z ROZBIÓRKĄ BUDYNKU GOSPODARCZEGO		
INWESTOR:	Gmina Święciechowa ul. Ułańska 4; 64-115 Święciechowa		
LOKALIZACJA:	ul. Kościelna 4; 64-115 Święciechowa działki nr ewid: 85/2, 86 i 90; obręb:0011 Święciechowa		
KONSTRUKCJA PROJEKTOWAŁ:	mgr inż. Marcin Donke upr. nr WKP/0038/POOK/07 w spec. konstrukcyjno-budowlanej	Podpis:	
ASYSTENTKA PROJEKTANTA:	mgr inż. arch. Agnieszka Musielak mgr inż. Justyna Jendraszyk	Podpis:	
TYTUŁ RYSUNKU:	POZYCJA F1; F2; SF1		NR RYS. 7
DATA:	lipiec 2019	SKALA: 1:20	STRONA:

ERROR: syntaxerror
OFFENDING COMMAND: --nostringval--

STACK:

```
/Title  
( )  
/Subject  
(D:20200224104349+01'00')  
/ModDate  
( )  
/Keywords  
(PDFCreator Version 0.9.5)  
/Creator  
(D:20200224104349+01'00')  
/CreationDate  
(Administrator)  
/Author  
-mark-
```