


# MAPA TOPOGRAFICZNA

W SKALI 1:50 000

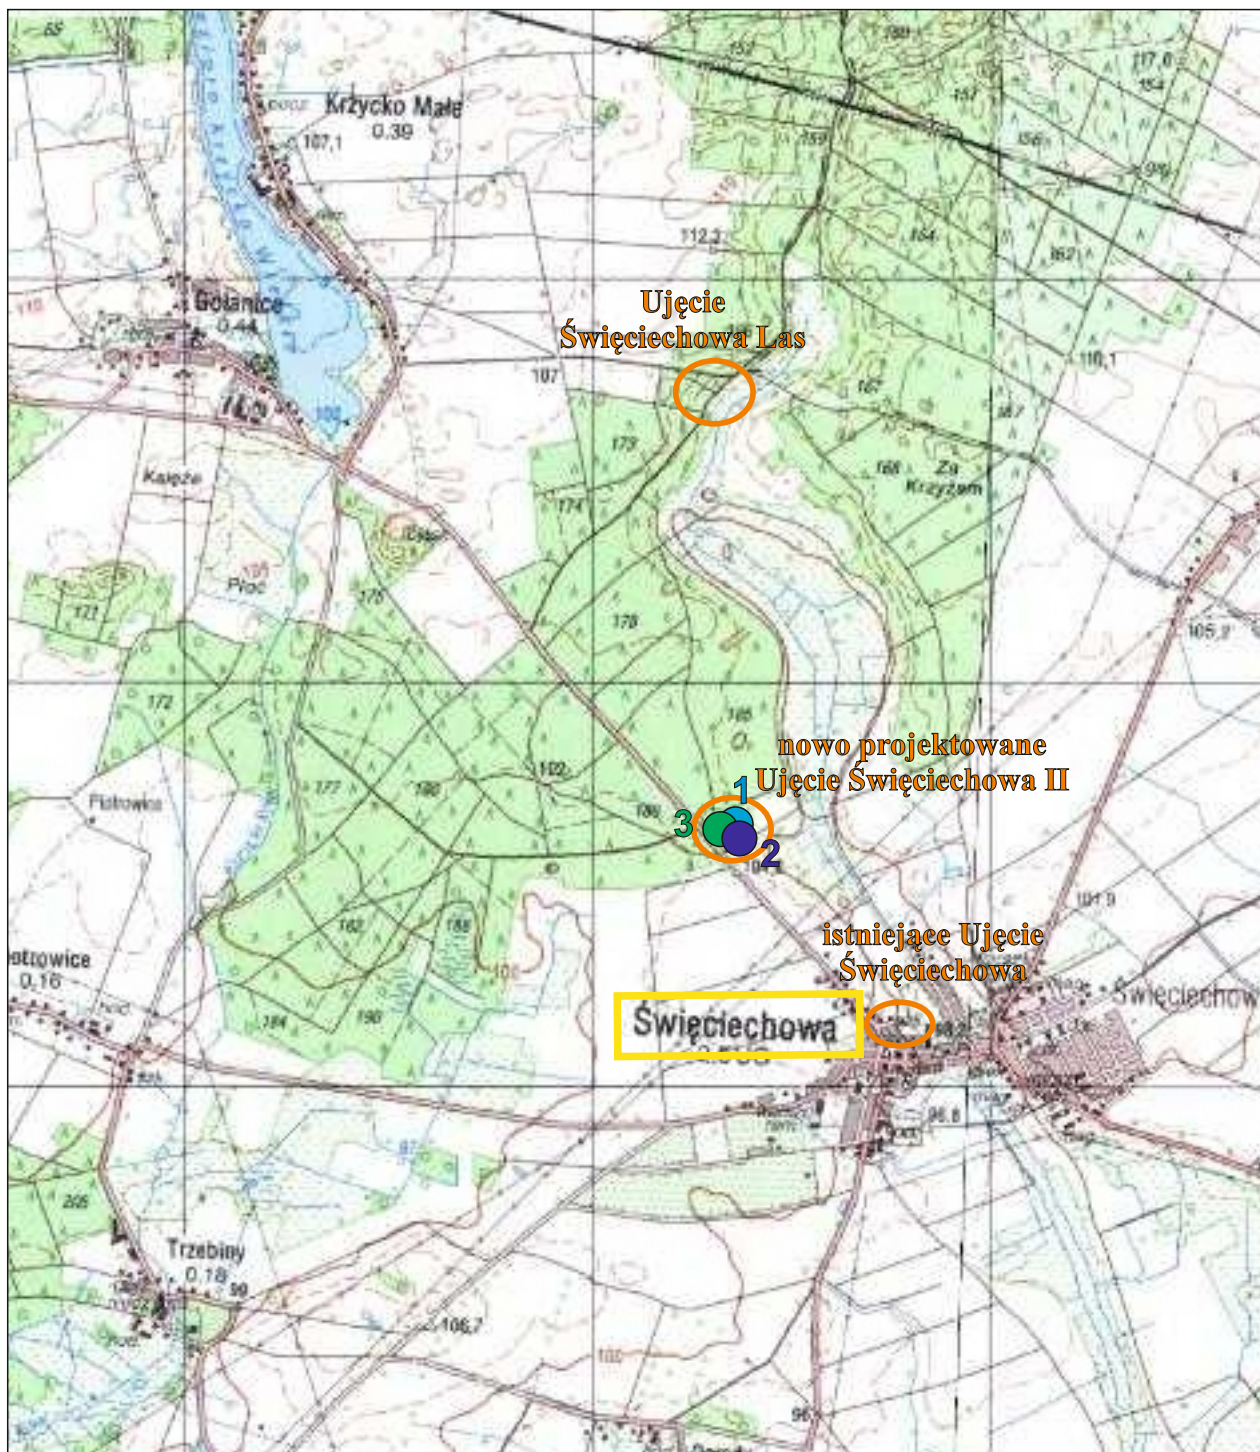

1

2

3

projektowane otwory ujęcia Święciechowa II

**Święciechowa**

siedziba gminy

PROJEKT ROBÓT GEOLOGICZNYCH		ZAŁĄCZNIK NR 1	
MAPA TOPOGRAFICZNA W SKALI 1:50 000			
Opracowali	Uprawnienia	Podpis	Data
Przemysław Kubsik	nr XI/7/2013, nr XII/8/2013		
Jagoda Witkowska	V-1890, nr rej. K-7/15/AK		