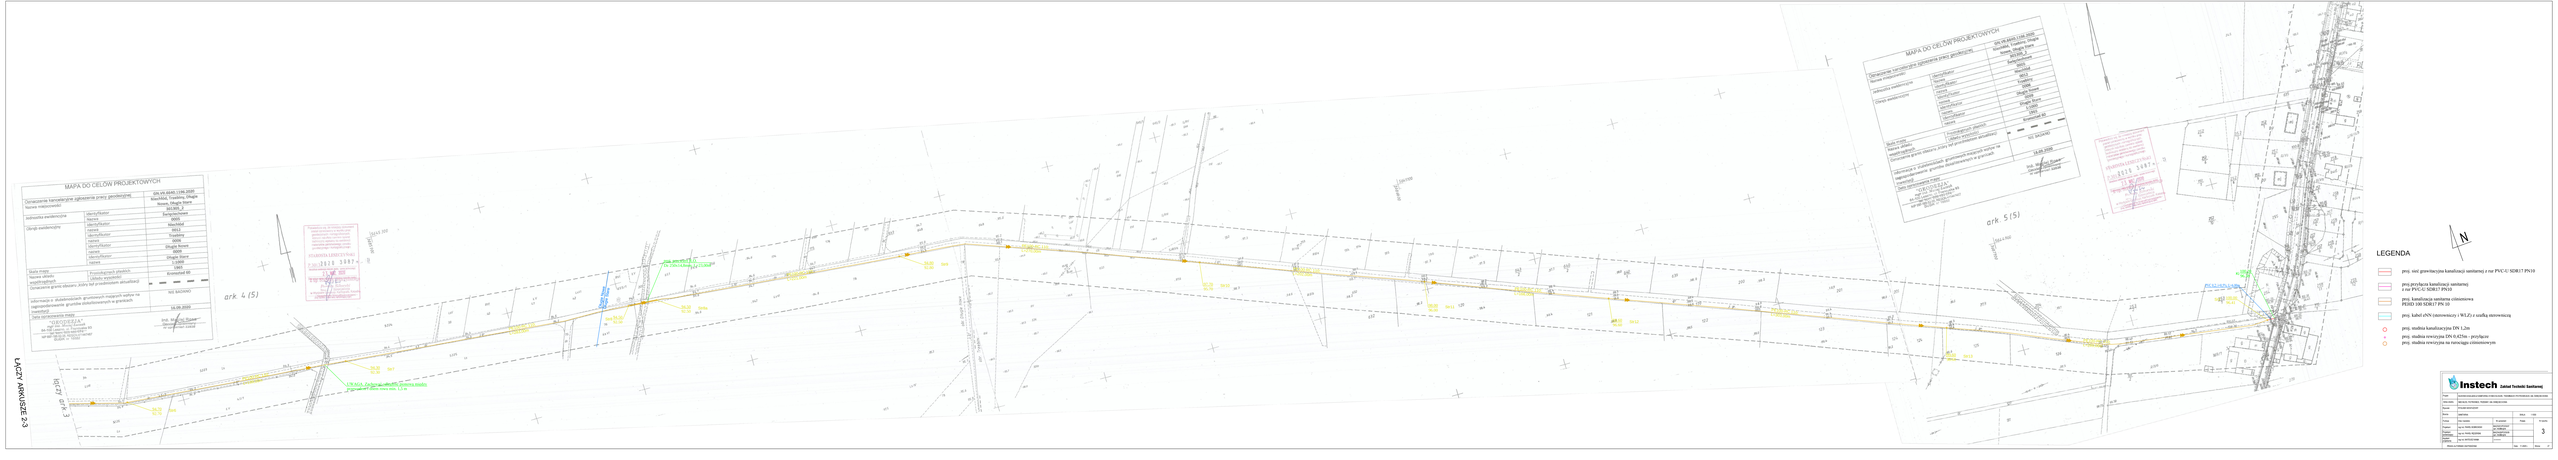
MAPA DO CELÓW PROJEKTOWYCH
Oznaczenie katastralne działki(ek) przez geodezyjne
Nazwa miejscowości
DN.VII.6640.1196.2020
Mochlińska, Trzaskowa, Długie Nowe, Długie Stare
Zakres sporządzanej mapy
Dane ewidencyjne
Stare mapy
Inne informacje
Oświadczenie o braku aktualnej
Oświadczenie o zakresie zmian stanowiących podstawę do aktualizacji
Data mapy
Imię i nazwisko
Adres
Telefon
e-mail
ark 4 (5)
ark 5 (5)
UWAGA: Zachować szczególną ostrożność podczas robót ziemnych
LEGENDA
proj. sieć grawitacyjna kanalizacji sanitarnej z rur PVC-U SDR17 PN10
proj. przyłącza kanalizacji sanitarnej z rur PVC-U SDR17 PN10
proj. kanalizacja sanitarna ciśnieniowa PEHD 100 SDR17 PN 10
proj. kabel zNN (zasuwaczy i WLZ) z osłoną zmrożoną
proj. studnia kanalizacyjna DN 1,2m
proj. studnia rewizyjna DN 0,425m - przyłącze
proj. studnia rewizyjna na rurociągu ciśnieniowym
N
Instech Zakład Techniki Sanitarnej
Projekt budowlany sieci wod.-kan. Trzaskowa-Mochlińska-Przedszkole dla zagospodarowania terenu
Adres obiektu
Mochlińska, Trzaskowa, Długie Nowe, Długie Stare
Tytuł
Przebudowa sieci wod-kan
Branża
SANITARNA
PROJ.
Funkcja
Stan obiektu
Projektował
Rysował
Sprawdzał
Kierownik projektu
Data opracowania
Skala
Arkusz
Nr projektu
3
Wykaz zmian rozwiązań
Data
Podpis
Nr arkusza
Ilość arkuszy