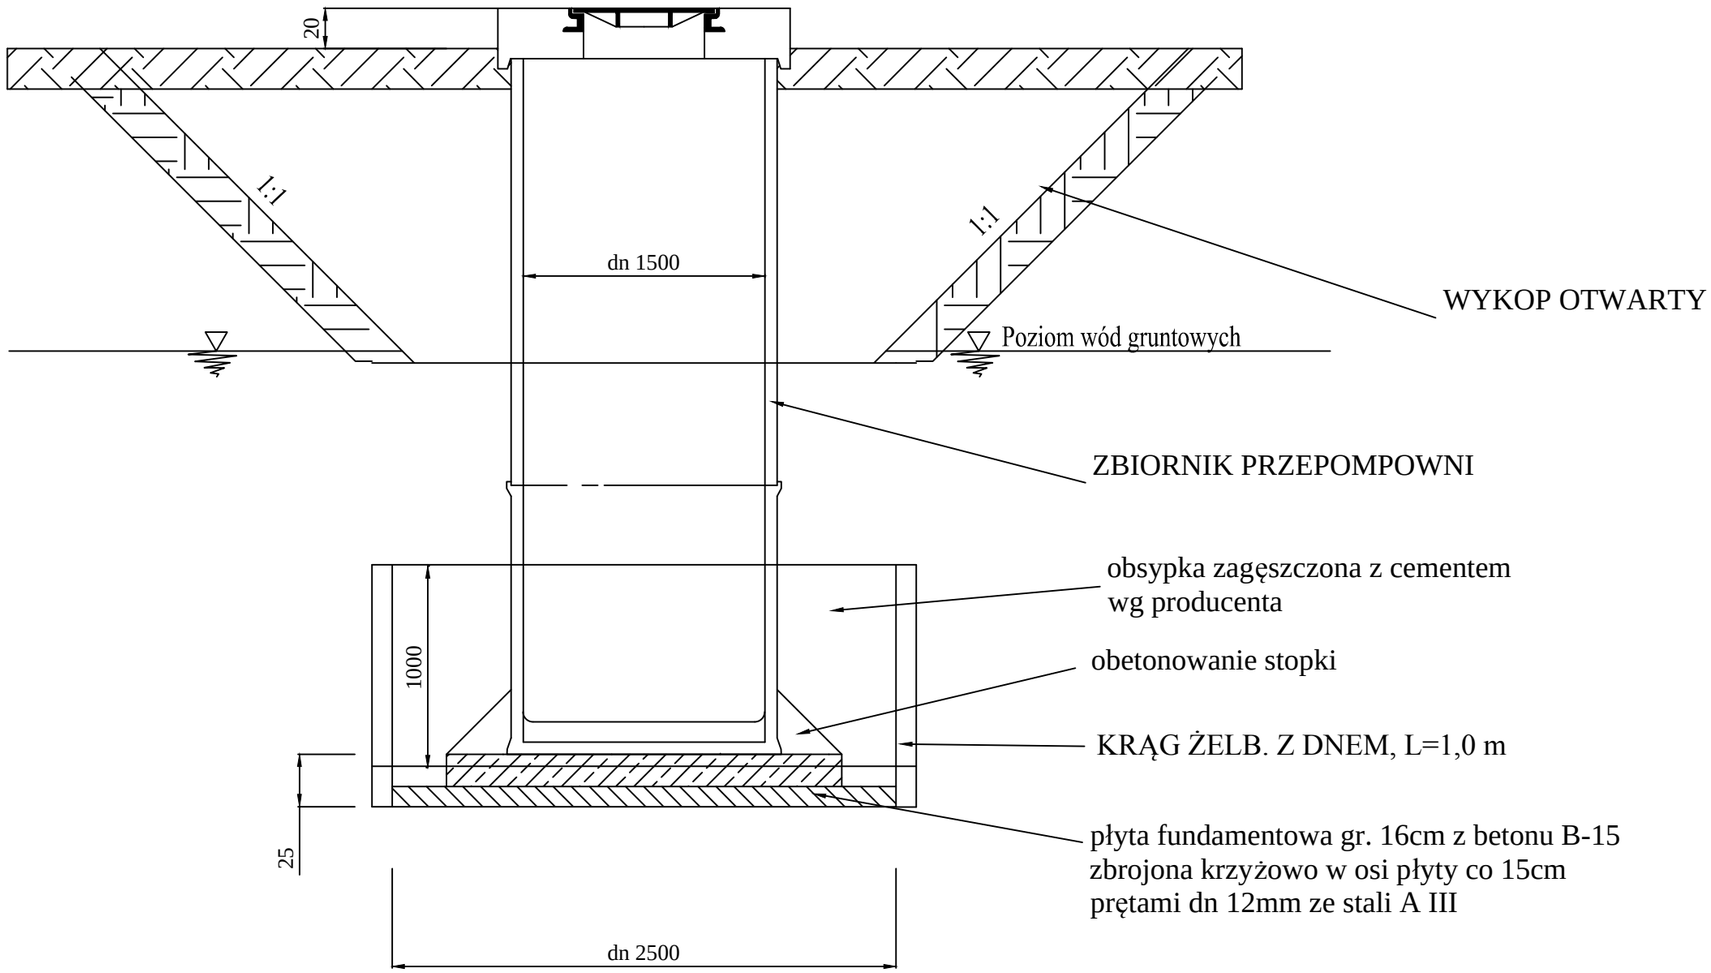

UWAGA:
PODCZAS ZAPUSZCZANIA KRĘGI
NALEŻY TRWALE POŁĄCZYĆ ZE SOBĄ
ABY NIE DOPUŚCIĆ DO ZSUNIĘCIA.
Połączenia uszczelnić na wycisk np. Olkitem.
RZĘDNE WG WYKAZU PRZEPOMPOWNI

Instech Zakład Techniki Sanitarnej

Projekt	BUDOWA SIECI KANALIZACJI SANITARNEJ WRAZ Z PRZYŁĄCZAMI			
Adres obiektu	NIECHŁÓD, TRZEBINY, PIOTROWICE; GM. ŚWIĘCIECHOWA			
Rysunek	SCHEMAT DOCIĄŻENIA PRZEPOMPOWNI ŚCIEKÓW			
Branża	SANITARNA		SKALA	
Funkcja	Imię i nazwisko	Nr uprawnień	Podpis	Nr rysunku
Projektant	mgr inż. PAWEŁ BOBROWSKI	MAZ/0201/POOS/07		16
Projektant sprawdzający	mgr inż. PAWEŁ RĘDZIŃSKI	MAZ/0428/POOS/09		
PRAWA AUTORSKIE ZASTRZEŻONE			Data: 12.2020 r.	Strona: 40