
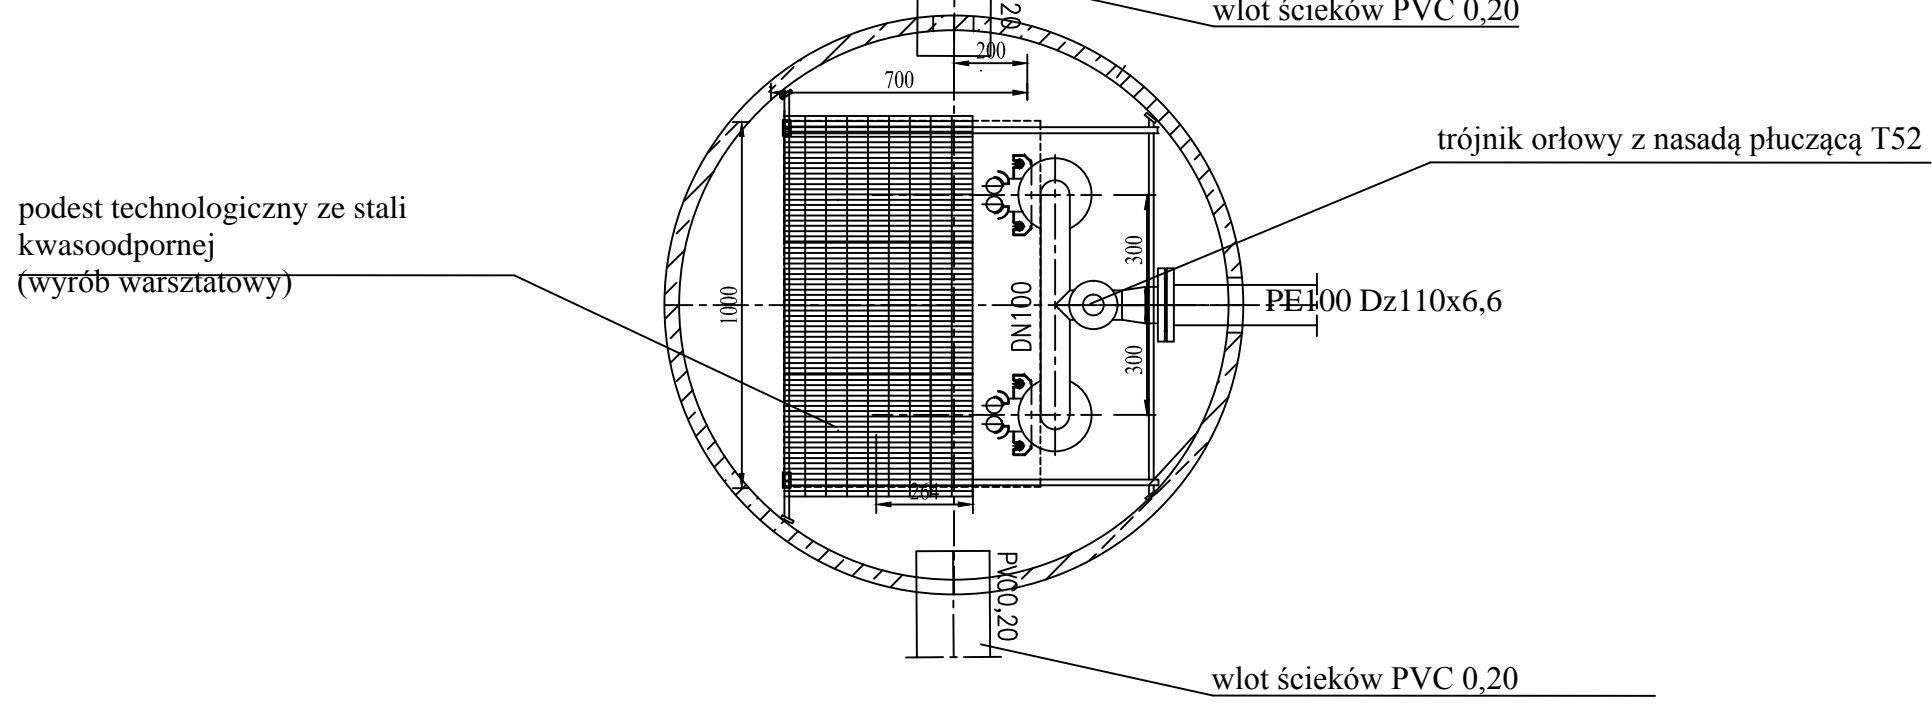


Instech Zakład Techniki Sanitarnej				
Projekt	BUDOWA SIECI KANALIZACJI SANITARNEJ WRAZ Z PRZYŁĄCZAMI			
Adres obiektu	NIECHŁÓD, TRZEBINY, PIOTROWICE, GM. ŚWIECIECHOWA			
Rysunek	SCHEMAT PRZEPOMPOWNI ŚCIEKÓW P1			
Brzoza	SANITARNIA	SKALA		14
Funkcja	Imię i nazwisko	Nr uprawnień	Podpis	
Projektant	mgr inż. PAWEŁ BOBROWSKI	MAZ/0201/POOS/07		
Projektant sprawdzający	mgr inż. PAWEŁ RĘDZIŃSKI	MAZ/0428/POOS/09		
PRAWA AUTORSKIE ZASTRZEŻONE		Data: 12.2019 r.	Strona: 38	

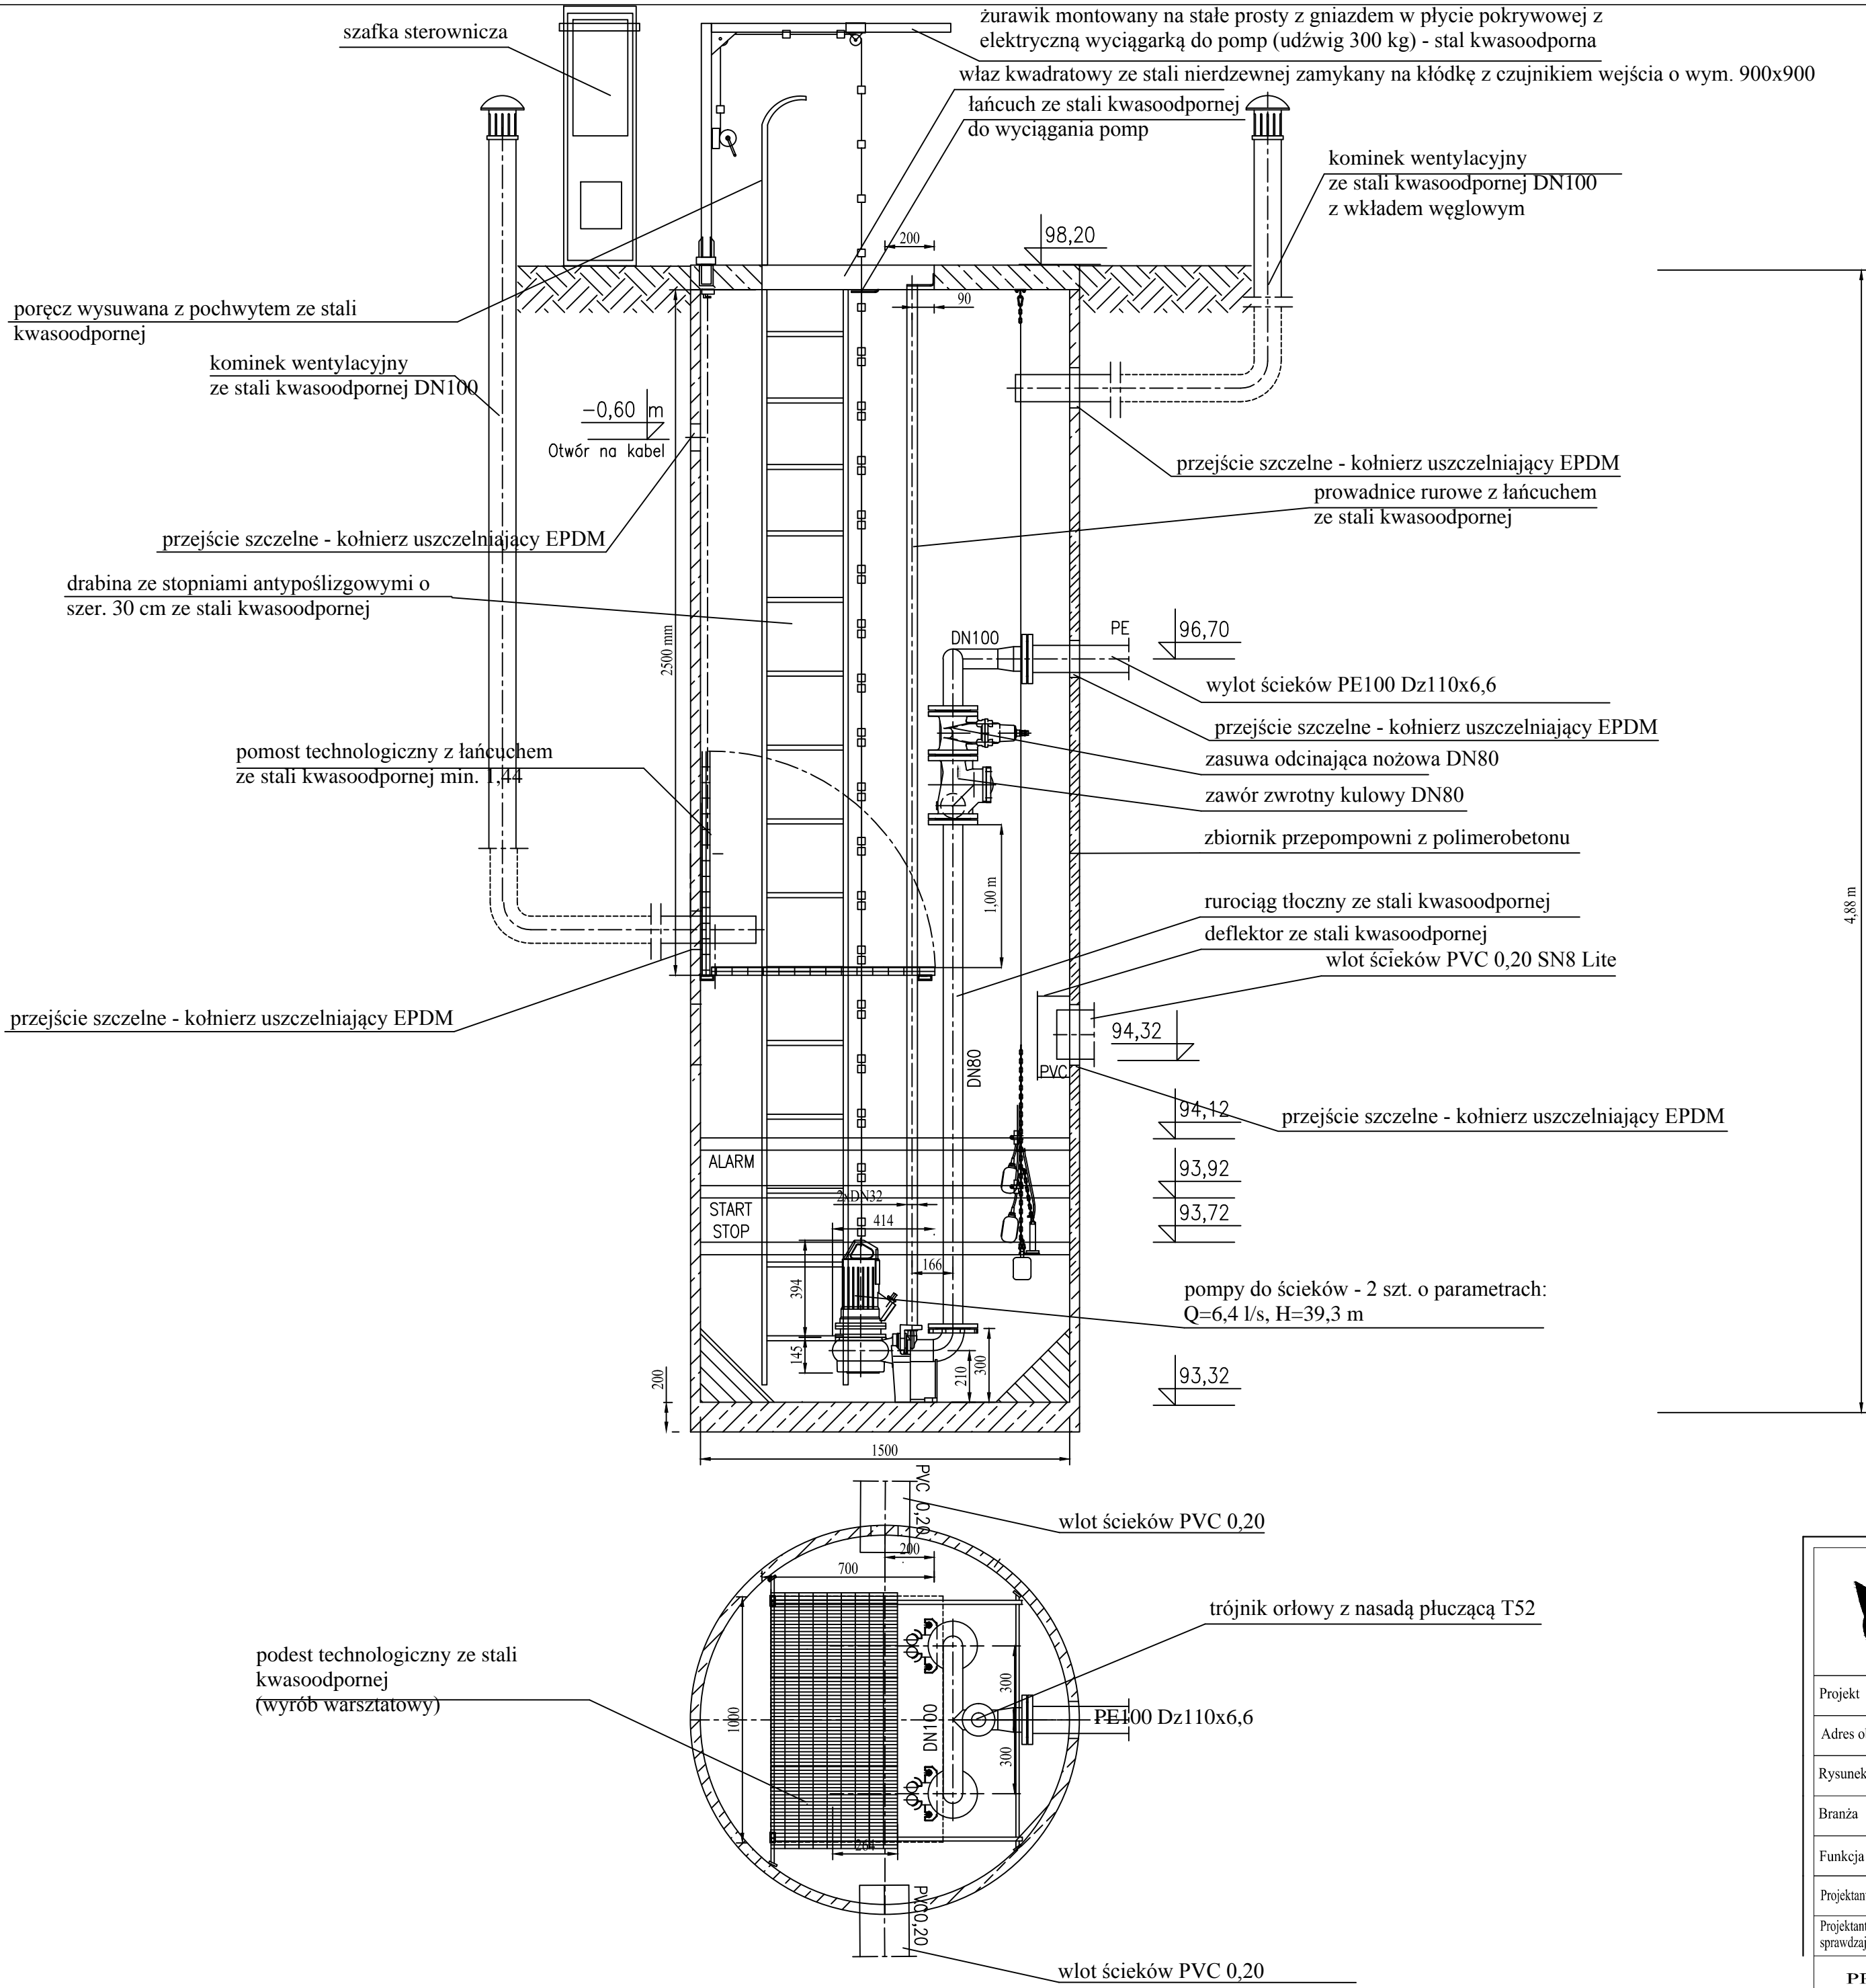

Instech Zakład Techniki Sanitarnej				
Projekt	BUDOWA SIECI KANALIZACJI SANITARNEJ WRAZ Z PRZYŁĄCZAMI			
Adres obiektu	NIECHŁÓD, TRZEBINY, PIOTROWICE, GM. ŚWIECIECHOWA			
Rysunek	SCHEMAT PRZEPOMPOWNI ŚCIEKÓW P2			
Brzoza	SANITARNIA	SKALA		15
Funkcja	Imię i nazwisko	Nr uprawnień	Podpis	
Projektant	mgr inż. PAWEŁ BOBROWSKI	MAZ/0201/POOS/07		
Projektant sprawdzający	mgr inż. PAWEŁ RĘDZIŃSKI	MAZ/0428/POOS/09		
PRAWA AUTORSKIE ZASTRZEŻONE		Data: 12.2019 r.	Strona: 39	