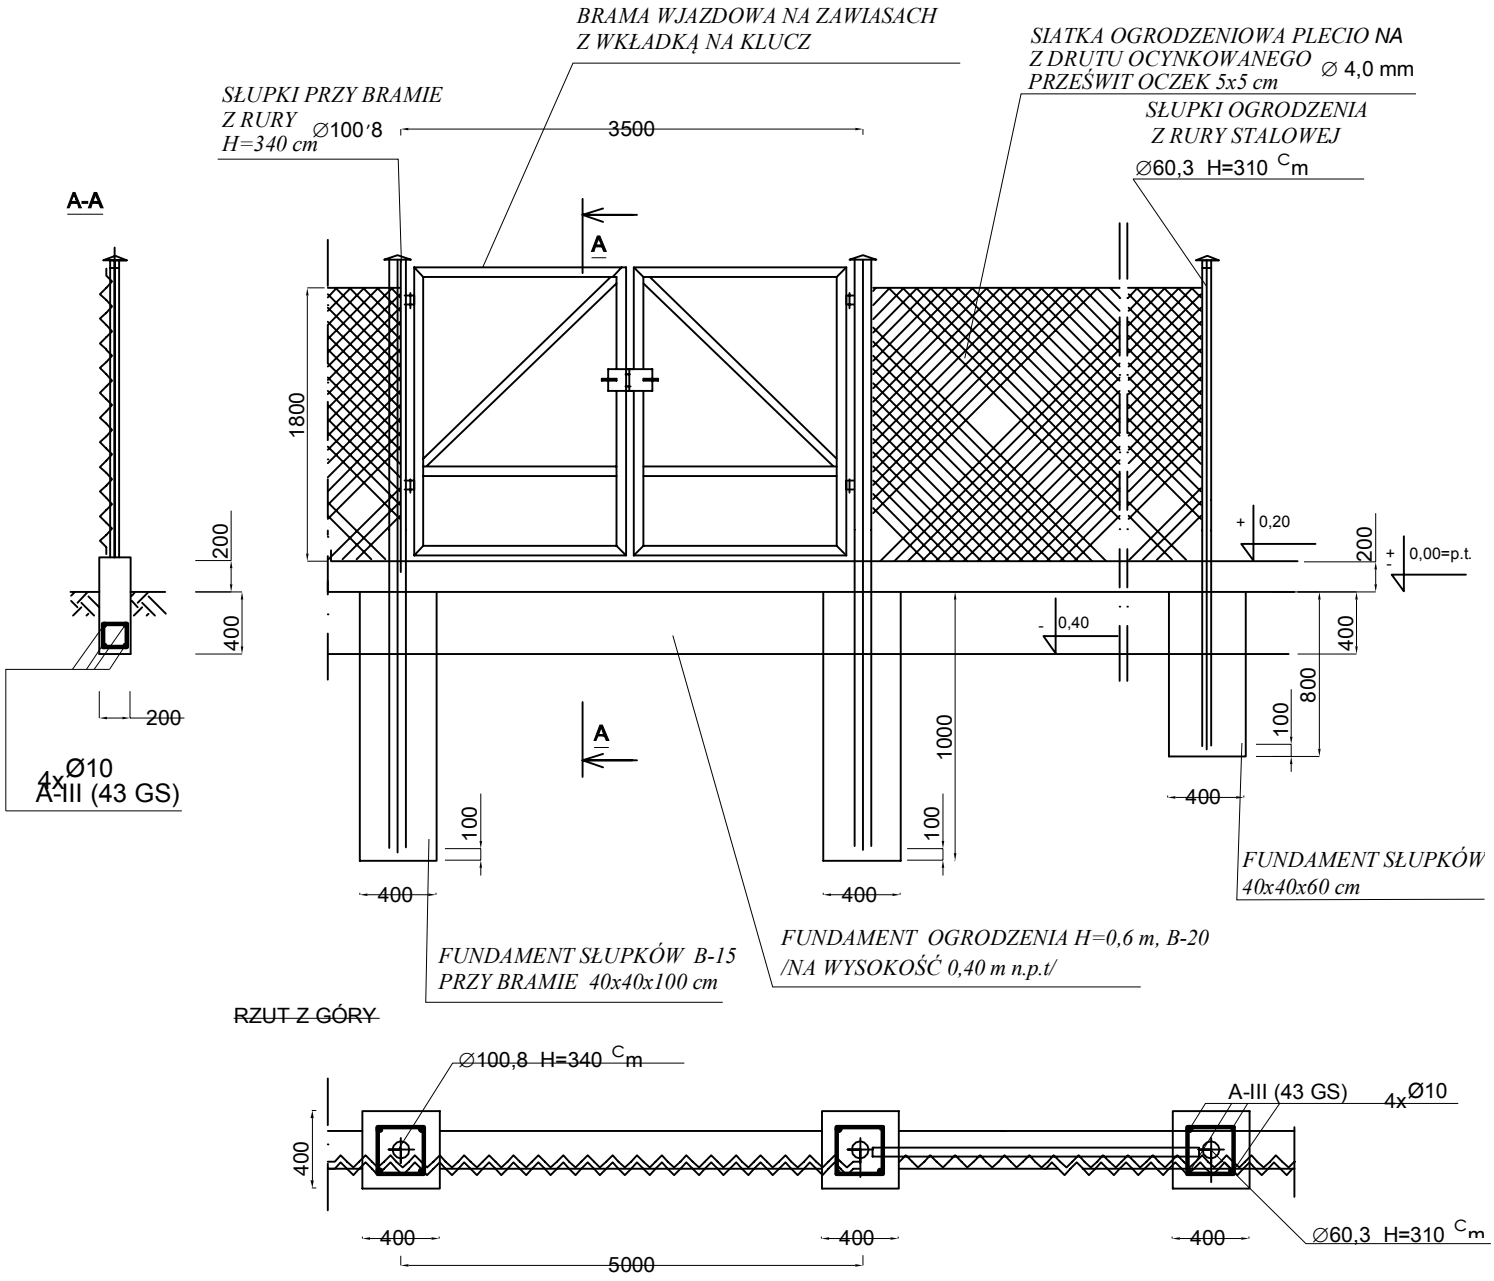

Fundament stacji wykonać z betonu B-20
Fundamenty słupków wykonać z betonu B-30
Wnętrze rury słupków zabetonować i zakończyć daszkiem

Stal zbrojeniowa A-III (34 GS)
Stal strzemion i rozdz. A-I (StOs)

Instech Zakład Techniki Sanitarnej

Projekt	BUDOWA SIECI KANALIZACJI SANITARNEJ WRAZ Z PRZYŁĄCZAMI			
Adres obiektu	NIECHŁÓD, TRZEBINY, PIOTROWICE; GM. ŚWIĘCIECHOWA			
Rysunek	SCHEMAT OGRODZENIA TERENU PRZEPOMPOWNI ŚCIEKÓW			
Branża	SANITARNA		SKALA	
Funkcja	Imię i nazwisko	Nr uprawnień	Podpis	Nr rysunku
Projektant	mgr inż. PAWEŁ BOBROWSKI	MAZ/0201/POOS/07		44
Sprawdzający	mgr inż. PAWEŁ RĘDZIŃSKI	MAZ/0428/POOS/09		

PRAWA AUTORSKIE ZASTRZEŻONE