




Przekrój normalny - chodnik

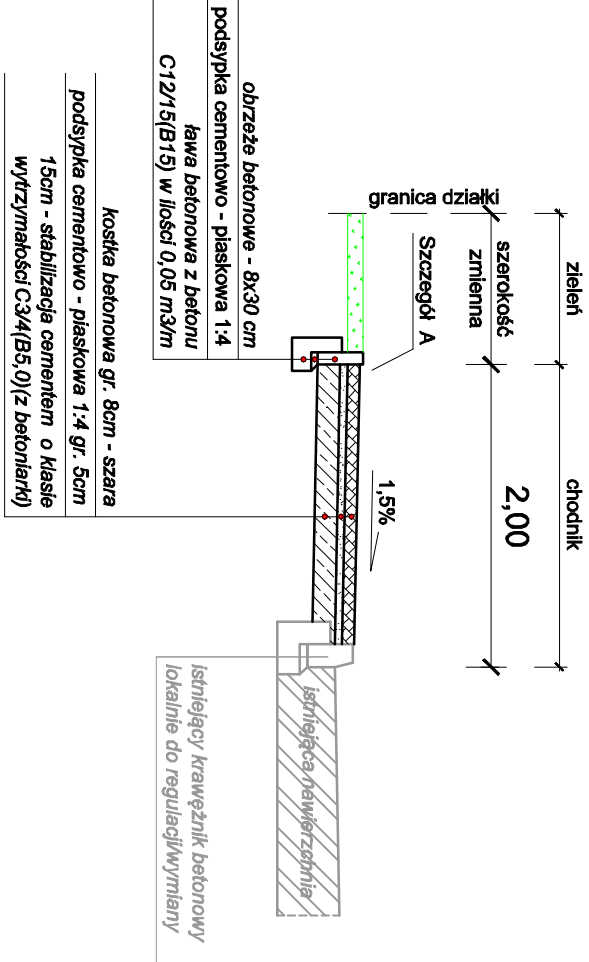


Przekrój normalny - zjazd

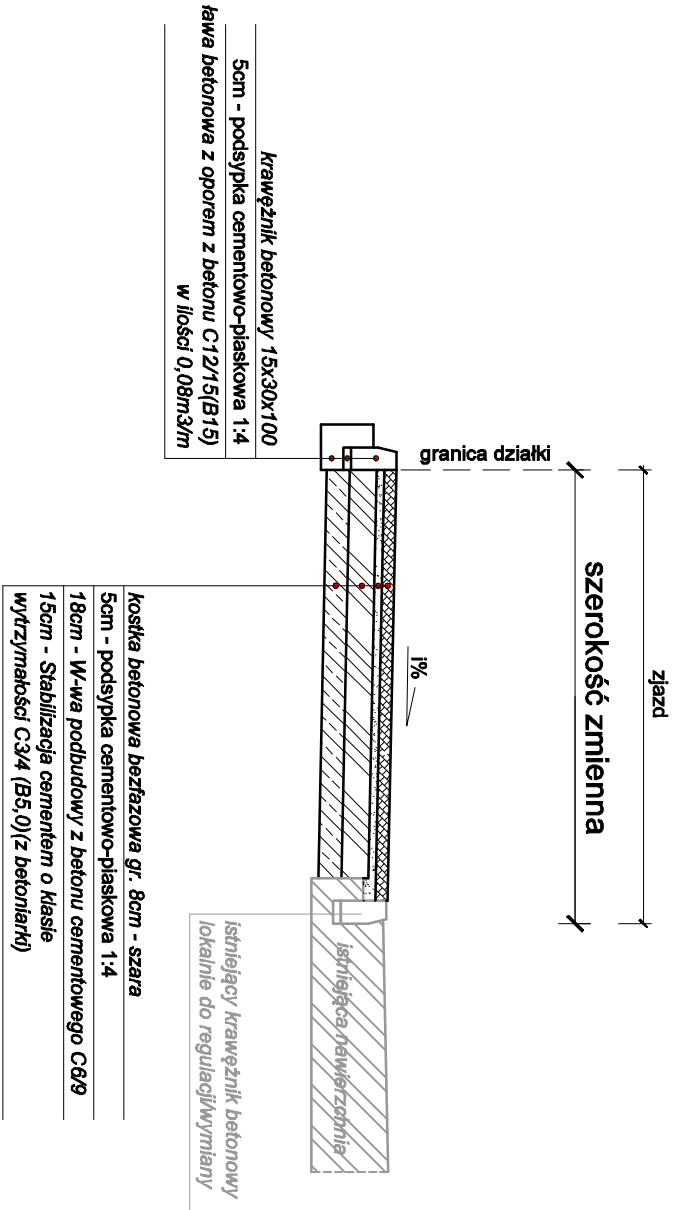


Przekrój nr 1  
0+000,00 - 0+450,00

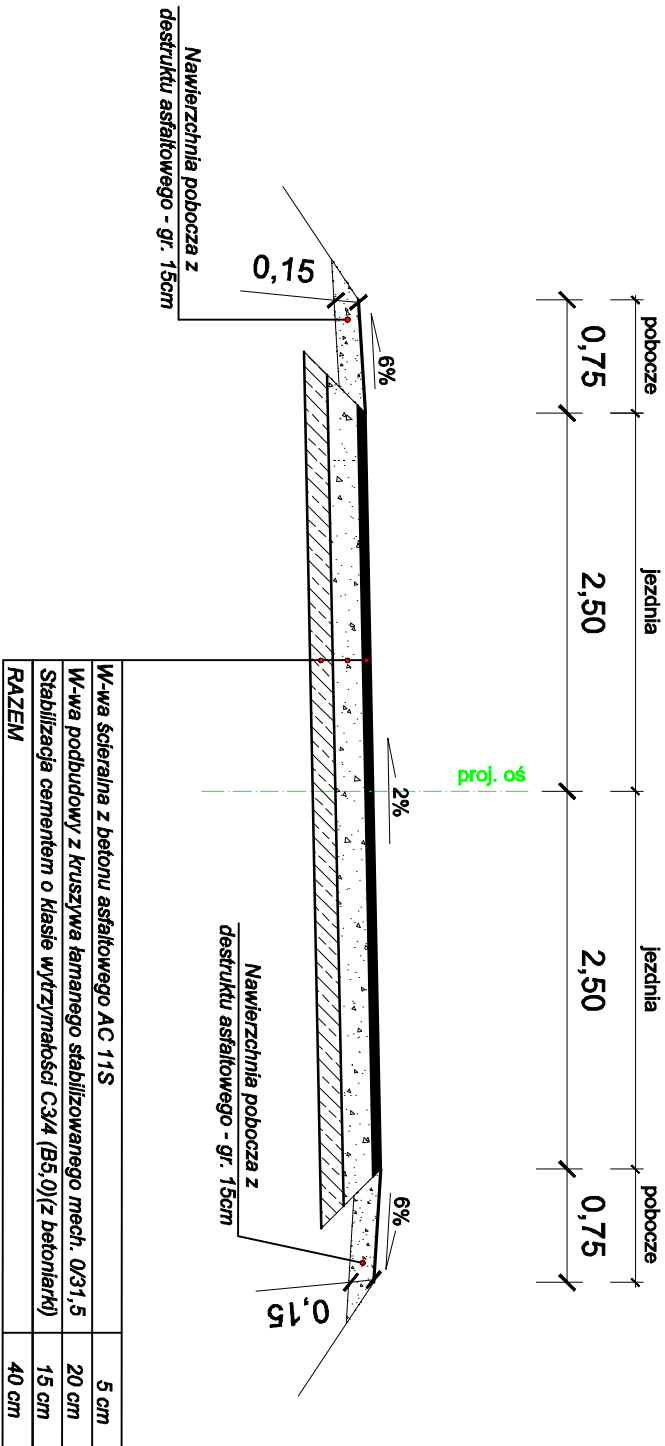


I. KONSTRUKCJA NAWIERZCHNI - DROGA GŁÓWNA,  
ZJAZDY BITUMICZNE.

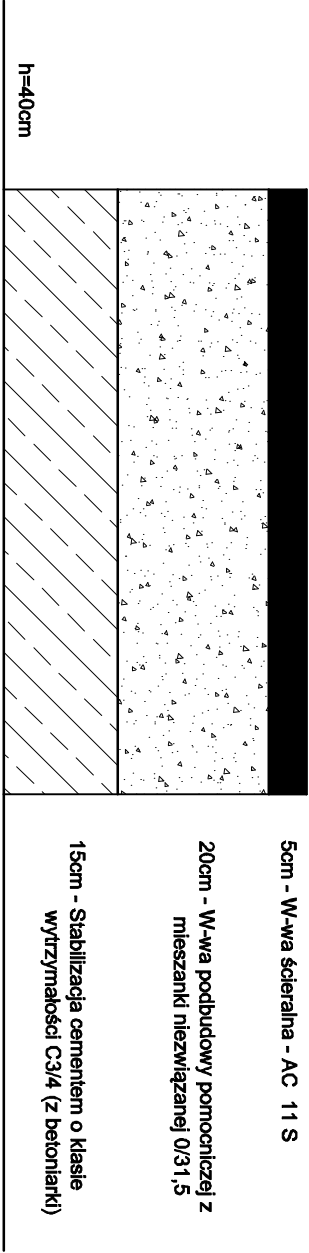


II. NAWIERZCHNIA ZJAZDÓW Z KOSTKI BETONOWEJ

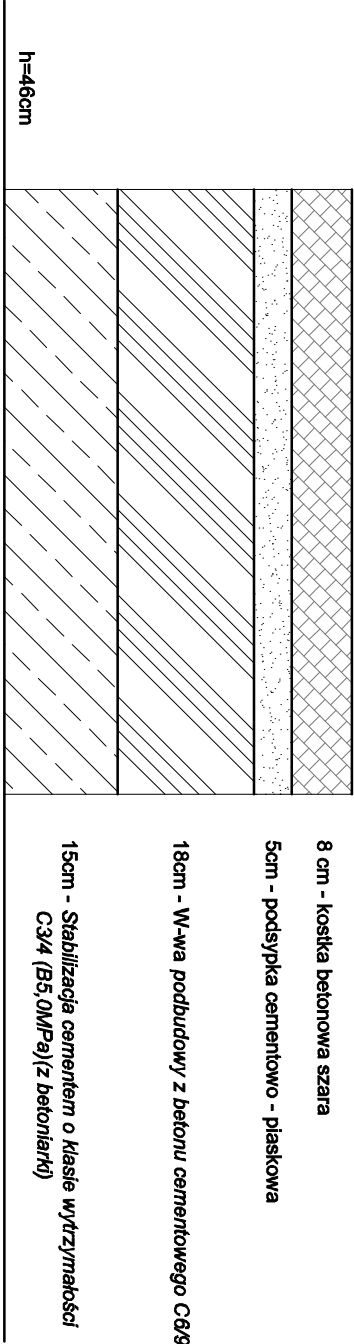

Szczegóły "A"  
Obrzeże betonowe  
Skala 1:10

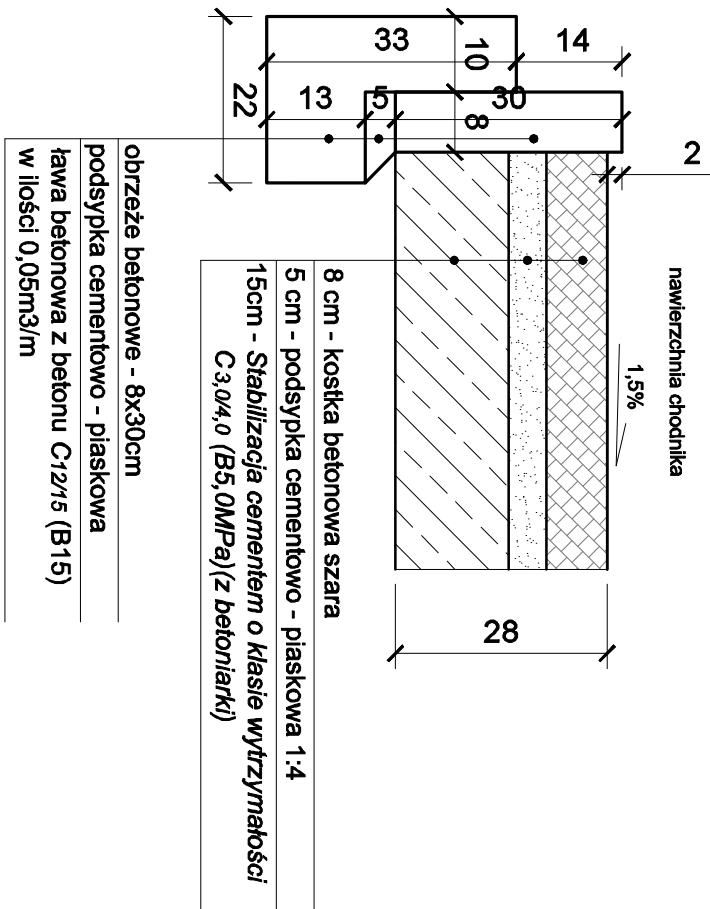

III. Nawierzchnia chodników

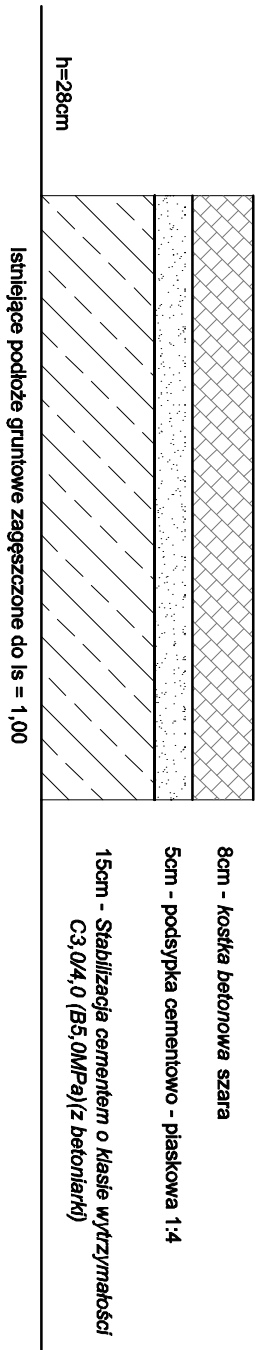

Usługi Projektowe "FURMANIAK"				
64-100 Leszno, ul. Rejtana 40/4				
Temat		Przebudowa ulicy Leśnej w m. Gołanice		
Rodzaj opracowania		PRZEKROJE NORMALNE		
Stanowisko		Nazwisko	Data	Podpis
Projektant:		mgr inż. Wiesław Furmaniak	05.2021	
Sprawdzający:		mgr inż. Wojciech Furmaniak	05.2021	
		Nr rysunku		
		3		
		Skala		
		1 : 50		