


Plan orientacyjny

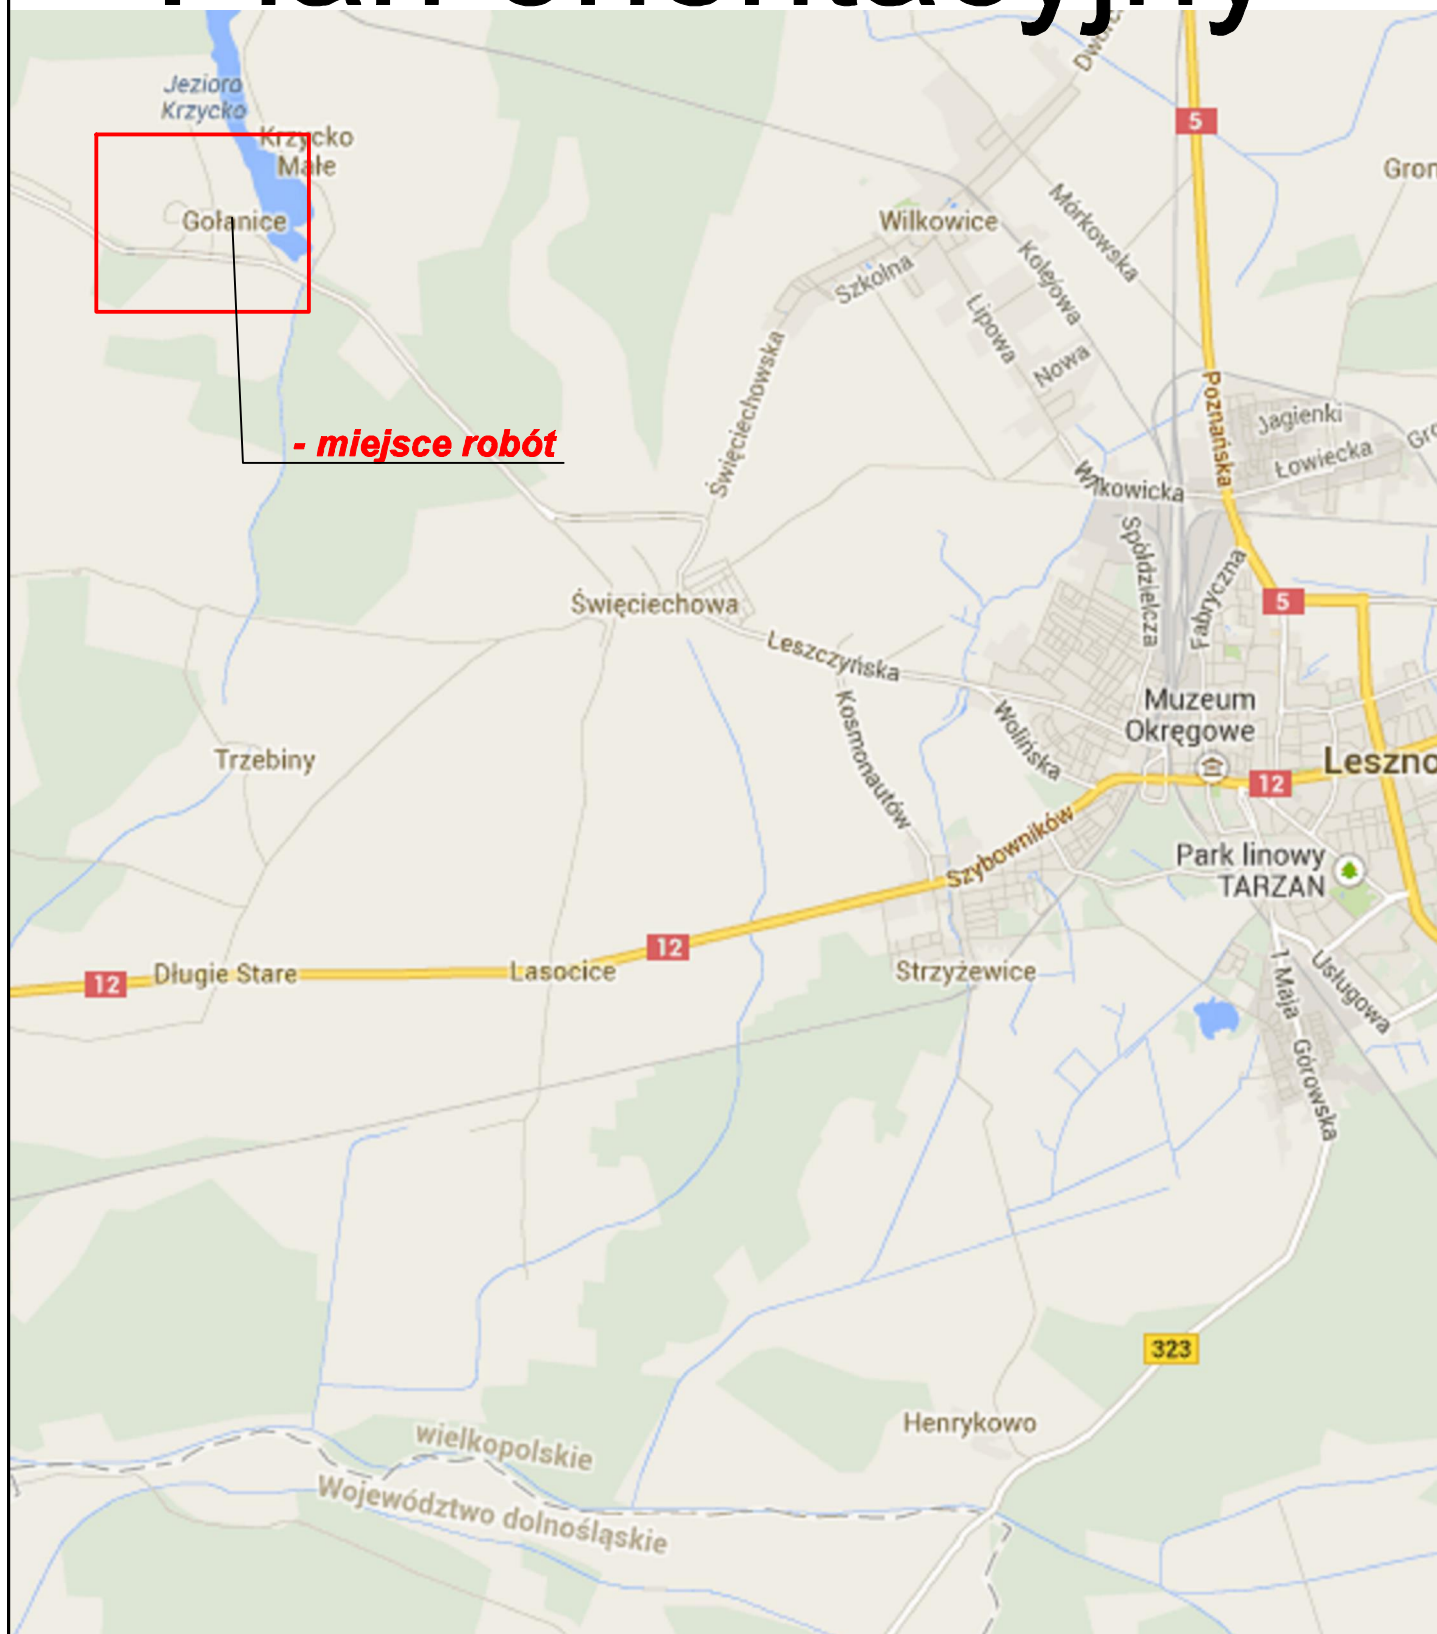

- miejsce robót

USŁUGI PROJEKTOWE "FURMANIAK" 64-100 Leszno, ul. Rejtana 40/4				
Temat	Przebudowa ulicy Leśnej w m. Gołanice			
Rodzaj opracowania	PLAN ORIENTACYJNY			
Stanowisko	Nazwisko	Data	Podpis	
Projektant:	mgr inż. Wiesław Furmaniak	05.2021		
Sprawdzający:	mgr inż. Wojciech Furmaniak	05.2021		
				Nr rysunku
				1
				Skala