




Przekrój nr 4 - Generała Tadeusza Kutrzeby

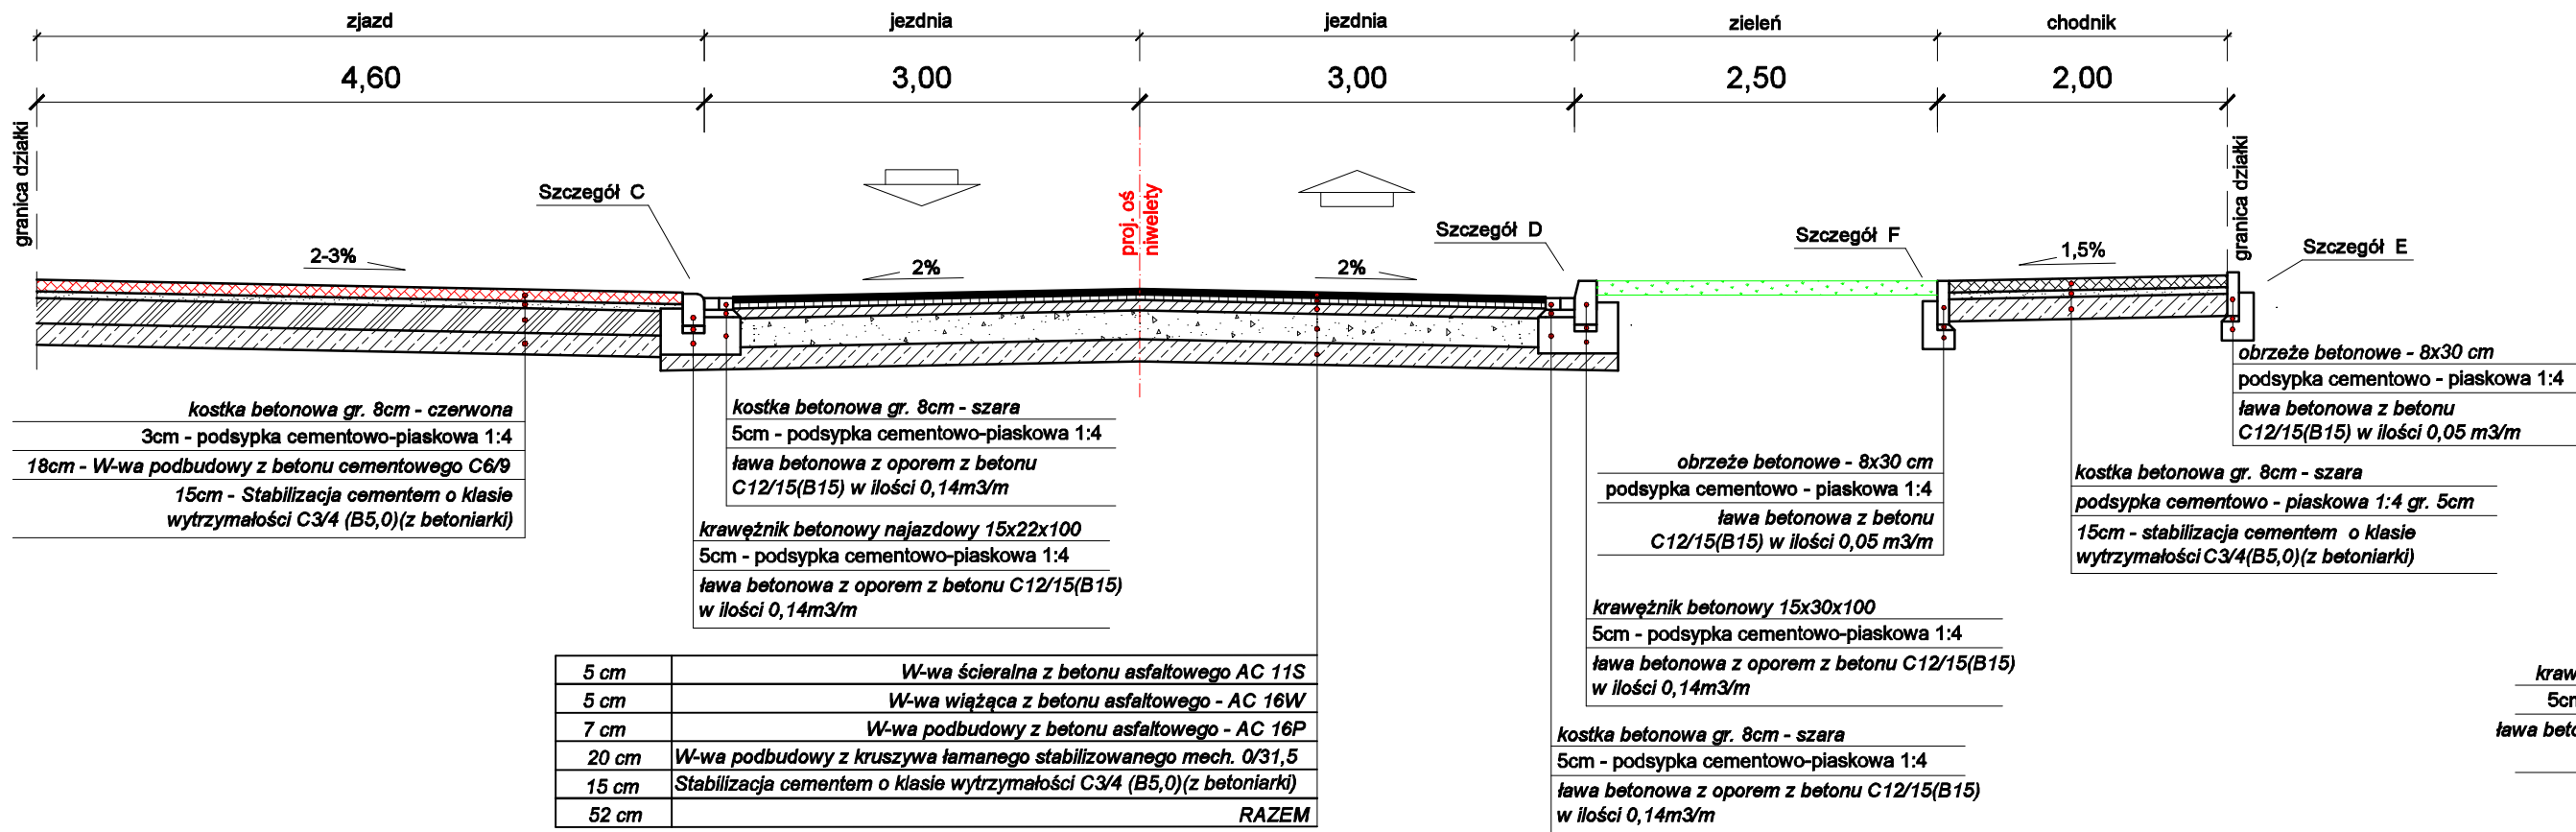

Przekrój nr 6 - kmdr Stanisława Mieszkowskiego

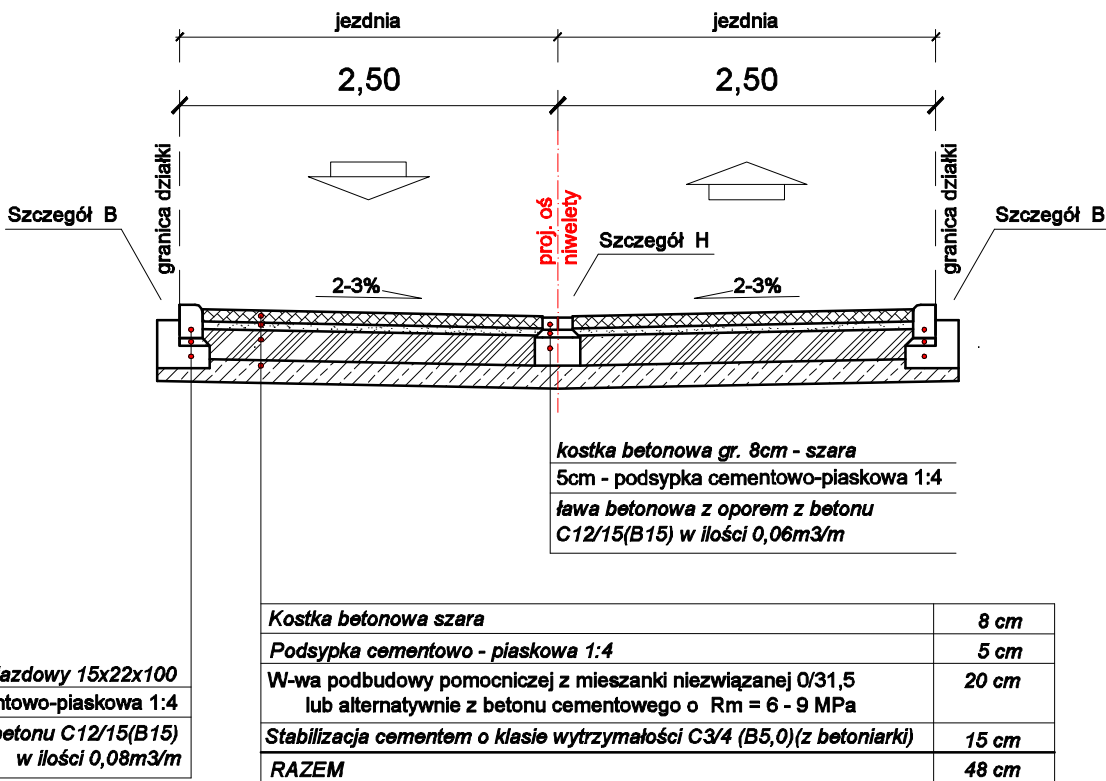

Przekrój nr 5 - kmdr Stanisława Mieszkowskiego

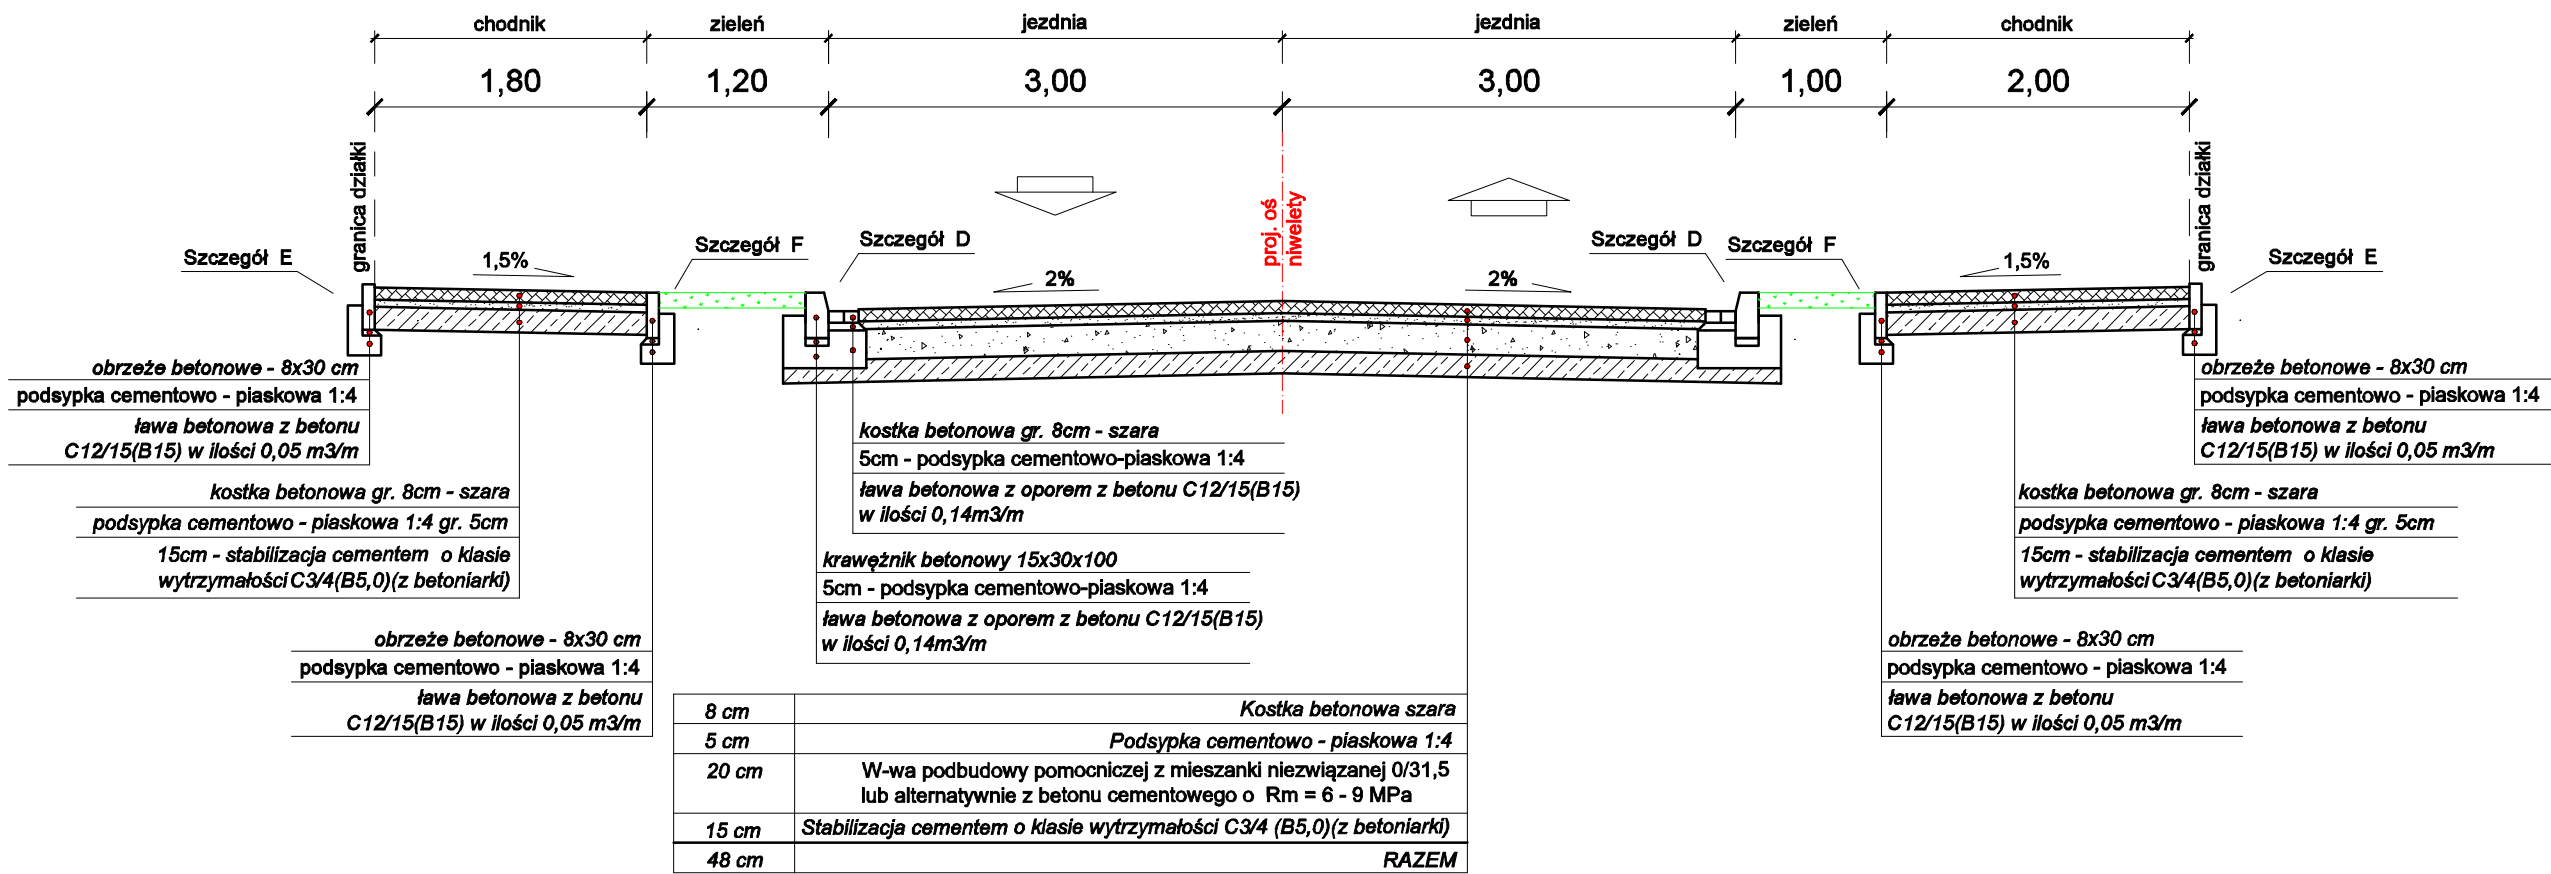

**Zakład Projektowo - Usługowy "TITAN"**  
64-100 Leszno, ul. Rejtana 40/4

Temat	Budowa drogi, nawierzchni wraz z odwodnieniem ulic Gen. T. Kutrzeby, Kmdr. St. Mieszkowskiego i Gen. St. Grota Roweckiego w Świąciechowie.			
Rodzaj opracowania	PRZEKROJE NORMALNE			
Stanowisko	Nazwisko	Data	Podpis	Nr rysunku 4.2 Skala 1 : 50
Projektant:	mgr inż. Wiesław Furmianiak upr. proj nr 1647/94/Lo	10.2021		
Sprawdzający:	mgr inż. Wojciech Furmianiak upr. proj nr WKP/0087/POOD/13	10.2021		