




Przekrój nr 1 - Generała Stefana Grota-Roweckiego

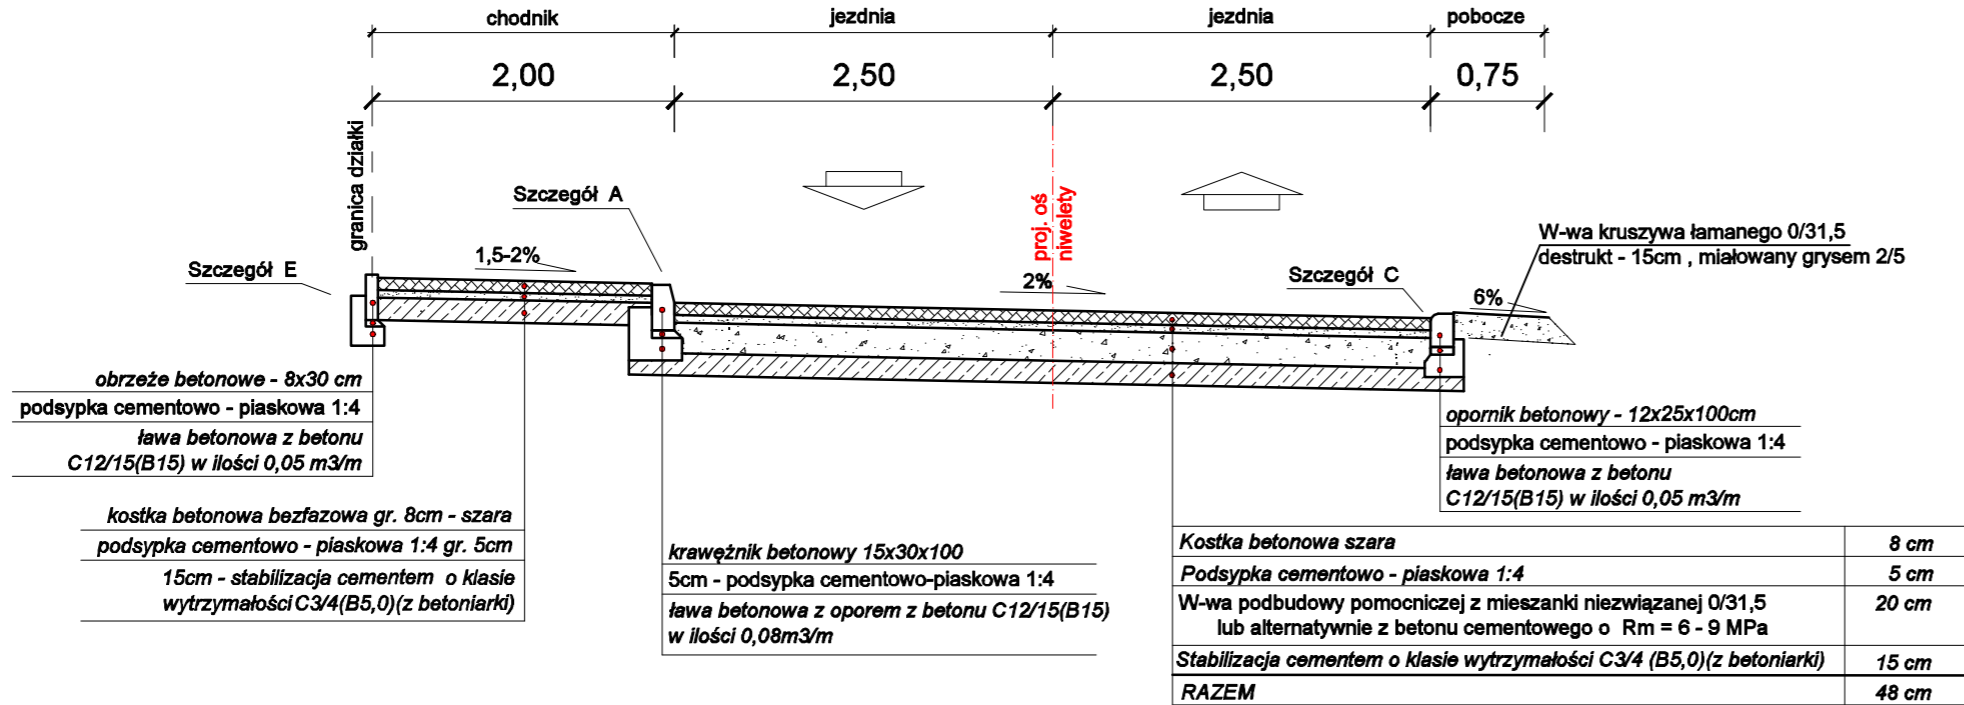

Przekrój nr 2 - Generała Stefana Grota-Roweckiego

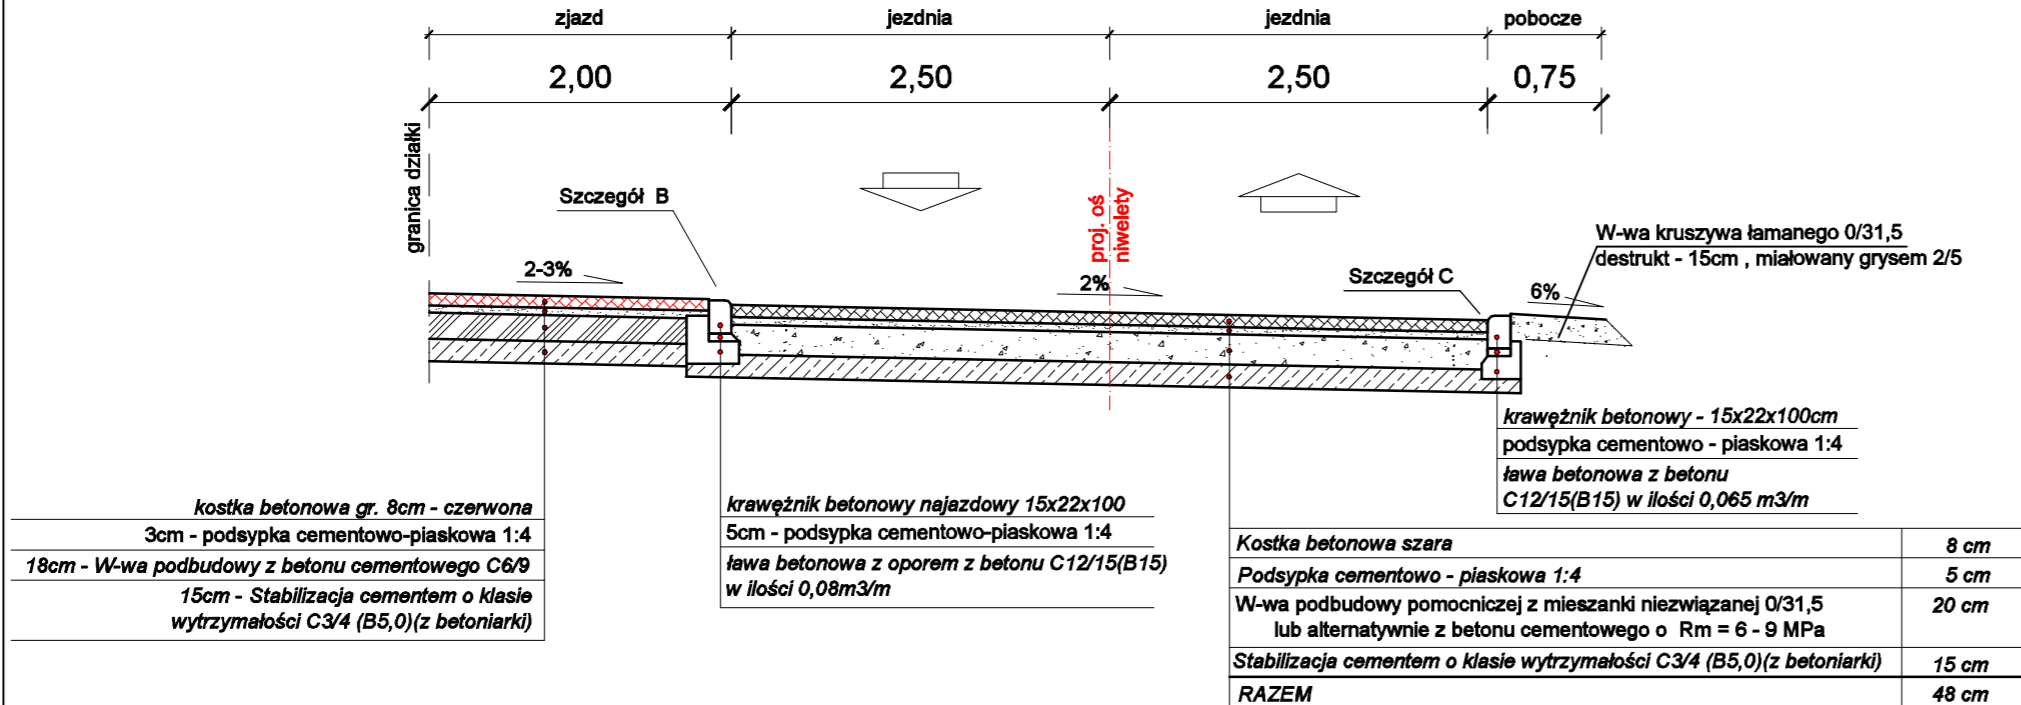

Przekrój nr 3 - Generała Tadeusza Kutrzeby - sięgacz

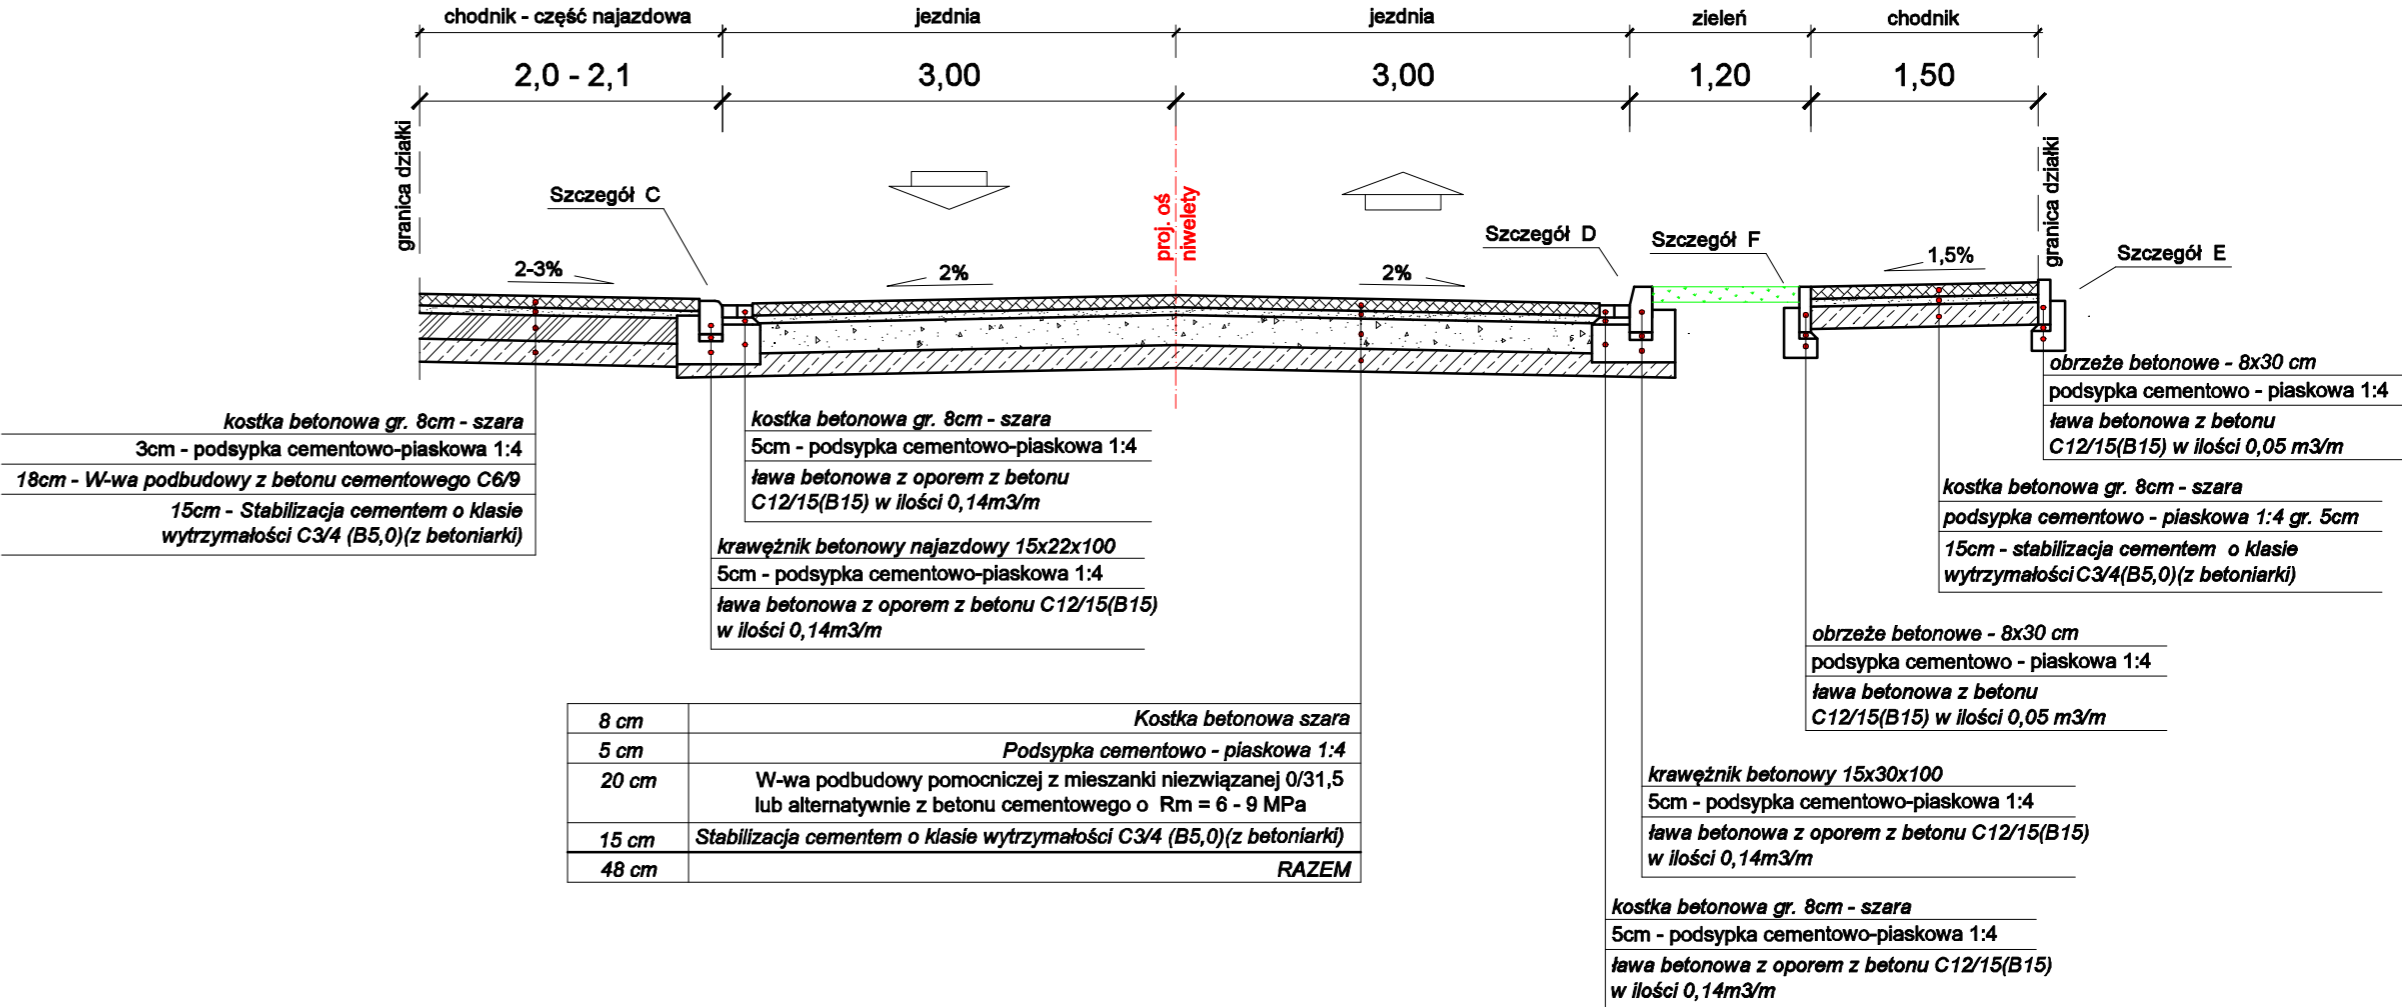

Zakład Projektowo - Usługowy
"TITAN"
64-100 Leszno, ul. Rejtana 40/4

Temat		Budowa drogi, nawierzchni wraz z odwodnieniem ulic Gen. T. Kutrzeby, Kmdr. St. Mieszkowskiego i Gen. St. Grota Roweckiego w Świąciechowie.			
Rodzaj opracowania		PRZEKROJE NORMALNE			Nr rysunku
Stanowisko	Nazwisko	Data	Podpis	4.1	
Projektant:	mgr inż. Wiesław Furmanik upr. proj nr 1647/94/Lo	10.2021		Skala	
Sprawdzający:	mgr inż. Wojciech Furmanik upr. proj nr WKP/0087/POOD/13	10.2021		1 : 50	