Obrzeże betonowe
Skala 1:10

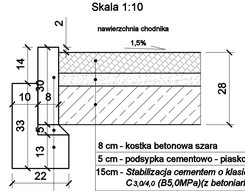

8 cm - kostka betonowa szara
5 cm - podsypka cementowo - piaskowa 1:4
15cm - *Stabilizacja cementem o klasie wytrzymałości C3,0/4,0 (B5,0MPa)(z betoniarki)*

obrzeże betonowe - 8x30cm
podsypka cementowo - piaskowa
ława betonowa z betonu *C12/15* (B15)
w ilości 0,05m3/m

Krawężnik betonowy najazdowy 15x22x100 na ławie betonowej z oporem; ściek przykrawężnikowy z kostki betonowej gr. 8cm
Skala 1:10

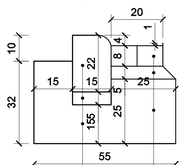

krawężnik betonowy 15x22x100
podsypka cementowo-piaskowa 1:4
ława betonowa z oporem z betonu
C12/15 (B15) w ilości 0,14m3/m

kostka betonowa gr. 8cm - szara
5cm - podsypka cementowo-piaskowa 1:4
ława betonowa z oporem z betonu
C12/15 (B15) w ilości 0,14m3/m

I. NAWIERZCHNIA JEZDNI

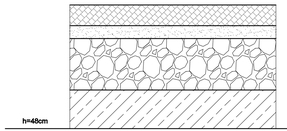

8 cm - kostka betonowa szara
5cm - podsypka cementowo - piaskowa
20cm - W-wa podbudowy pomocniczej
z mieszanki niezwiązanej 0/31,5
lub alternatywnie z betonu
cementowego o Rm = 6 - 9 MPa
15cm - *Stabilizacja cementem o klasie wytrzymałości C3/4 (B5,0MPa)(z betoniarki)*

Istniejące podłoże gruntowe zagęszczone do Is = 1,00

II. NAWIERZCHNIA ZJAZDÓW Z KOSTKI BETONOWEJ

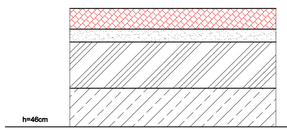

8 cm - kostka betonowa czerwona
5cm - podsypka cementowo - piaskowa
18cm - W-wa *podbudowy z betonu cementowego C6/9*
15cm - *Stabilizacja cementem o klasie wytrzymałości C3/4 (B5,0MPa)(z betoniarki)*

Istniejące podłoże gruntowe zagęszczone do Is = 1,00

III. Nawierzchnia chodników

8cm - *kostka betonowa* szara
5cm - podsypka cementowo - piaskowa 1:4
15cm - *Stabilizacja cementem o klasie wytrzymałości C3,0/4,0 (B5,0MPa)(z betoniarki)*

Istniejące podłoże gruntowe zagęszczone do Is = 1,00

Przekrój nr 1 - Generała Tadeusza Kutrzeby - dz. nr 1624/1

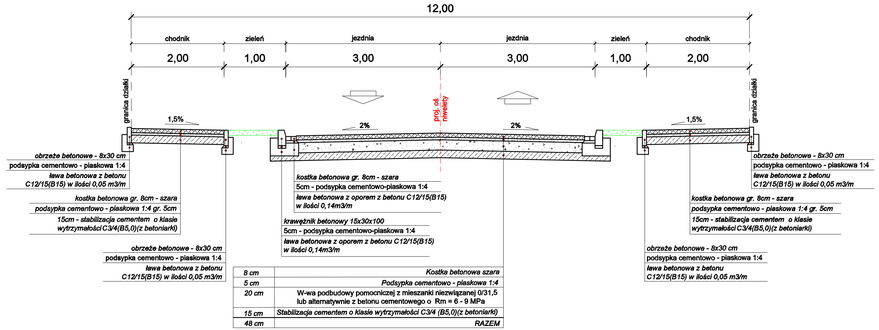

Krawężnik betonowy 15x30x100 na ławie betonowej z oporem; ściek przykrawężnikowy z kostki betonowej gr. 8cm
Skala 1:10

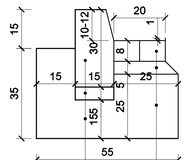

krawężnik betonowy 15x30x100
podsypka cementowo-piaskowa 1:4
ława betonowa z oporem z betonu
C12/15 (B15) w ilości 0,14m3/m

kostka betonowa gr. 8cm - szara
5cm - podsypka cementowo-piaskowa 1:4
ława betonowa z oporem z betonu
C12/15 (B15) w ilości 0,14m3/m

TITAN LESZNO SP. Z O.O.
64-130 RYDZYNA, ul. KURPIŃSKIEGO 3

Temat	Budowa drogi, nawierzchni wraz z odwodnieniem ulic Gen. T. Kutrzeby, Kmdr. St. Mieszkowskiego i Gen. St. Grota Roweckiego w Święciechowie - dz. nr 1624/1			
Rodzaj opracowania	PRZEKROJE NORMALNE, SZCZEGÓŁY			*Nr rysunku* 3
Stanowisko	*Nazwisko*	*Data*	*Podpis*	
Projektant:	mgr inż. Wiesław Furmaniak upr. proj nr 1647/94/Lo	*01.2022*		*Skala* 1 : 50
Sprawdzający:	mgr inż. Wojciech Furmaniak upr. proj nr WKP/0087/POOD/13	*01.2022*		