


Plan orientacyjny

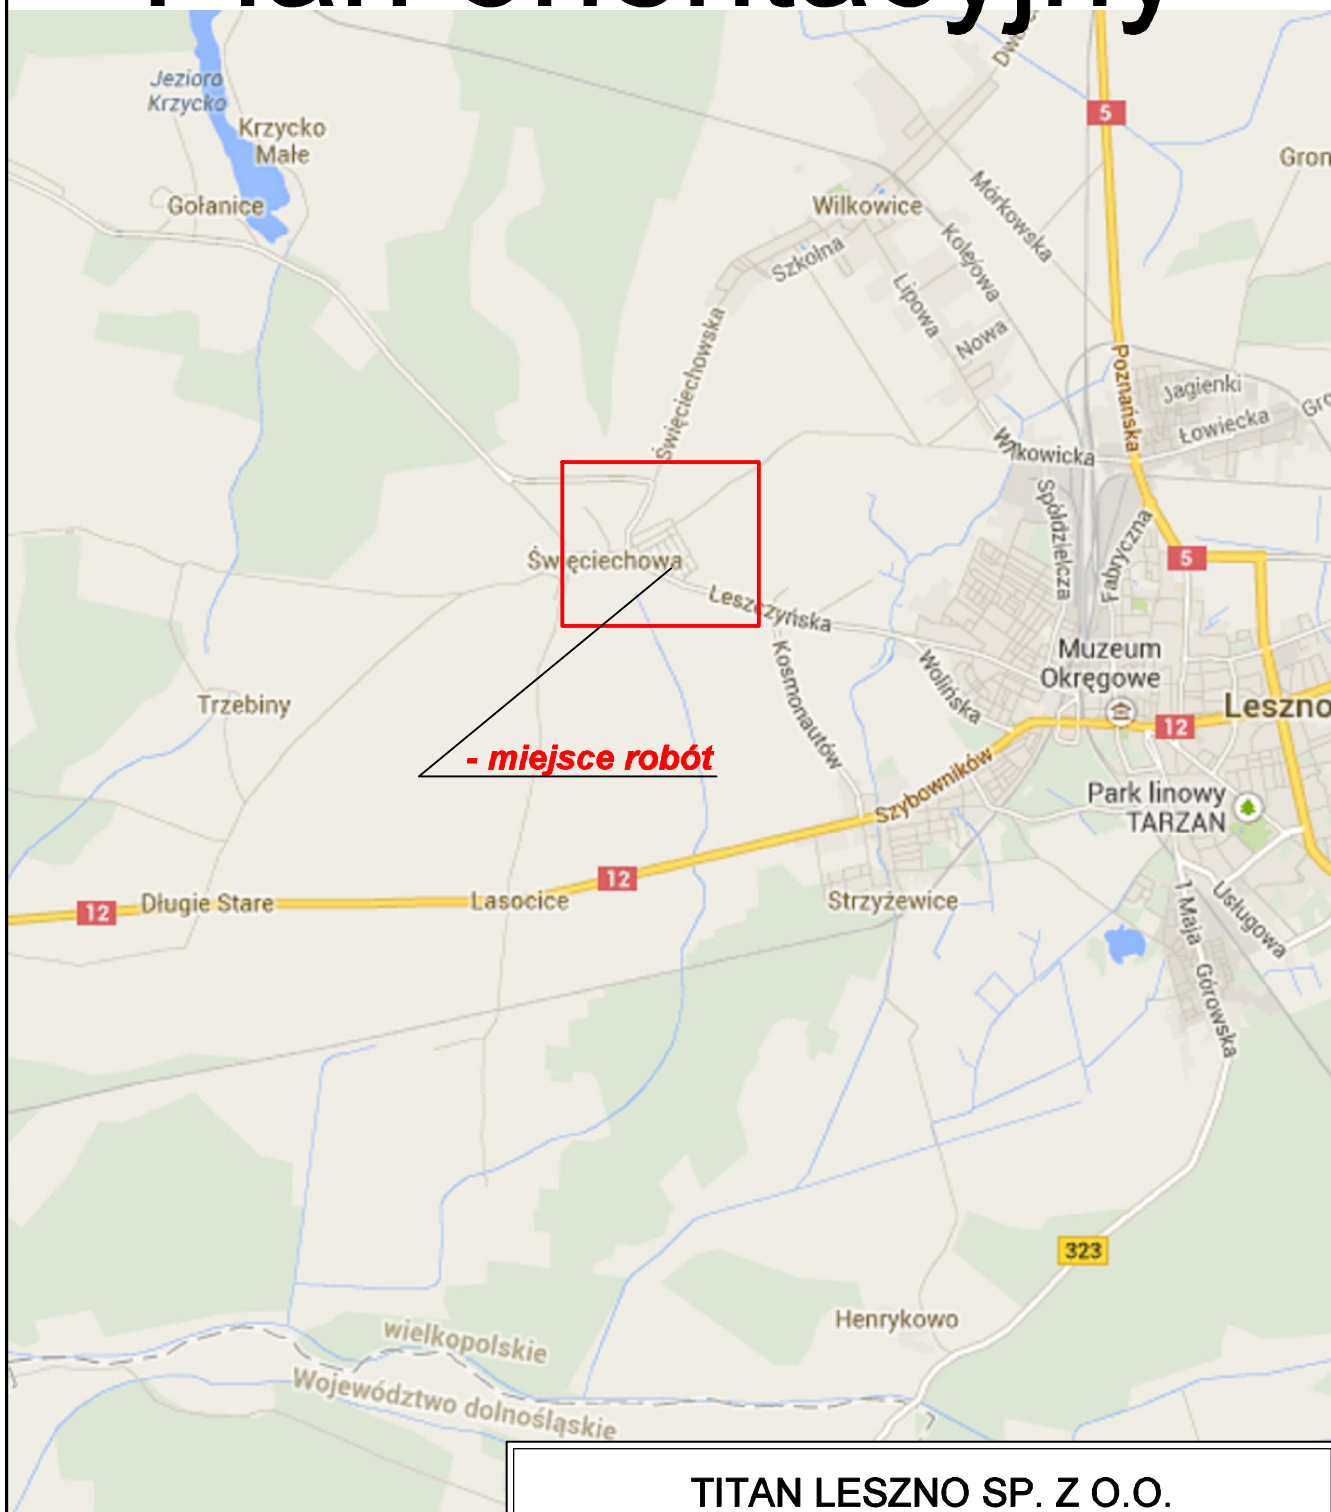

- miejsce robót

TITAN LESZNO SP. Z O.O.

64-130 Rydzyna, ul. Kurpińskiego 3

Temat	Budowa drogi, nawierzchni wraz z odwodnieniem ulic Gen. T. Kutrzeby, Kmdr. St. Mieszkowskiego i Gen. St. Grota Roweckiego w Święciechowie - działka nr 1624/1		
Rodzaj opracowania	PLAN ORIENTACYJNY		
Stanowisko	Nazwisko	Data	Podpis
Projektant:	mgr inż. Wiesław Furmianiak	01.2022	
Sprawdzający :	mgr inż. Wojciech Furmianiak	01.2022	
Nr rysunku			
1			
Skala			