
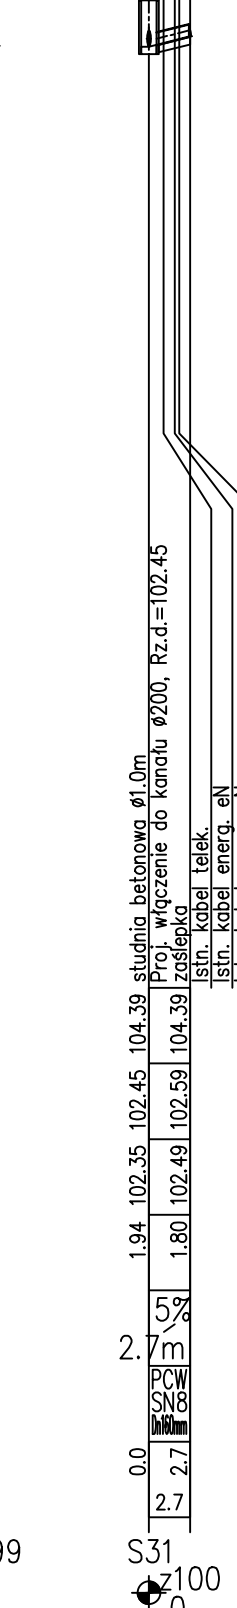
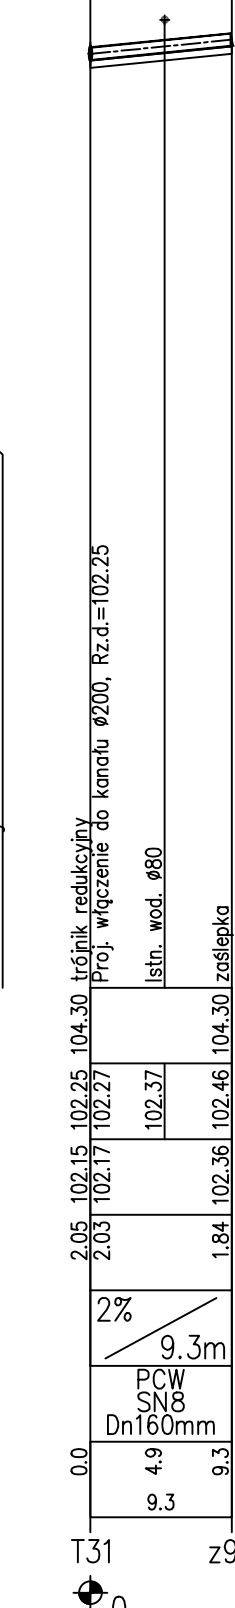
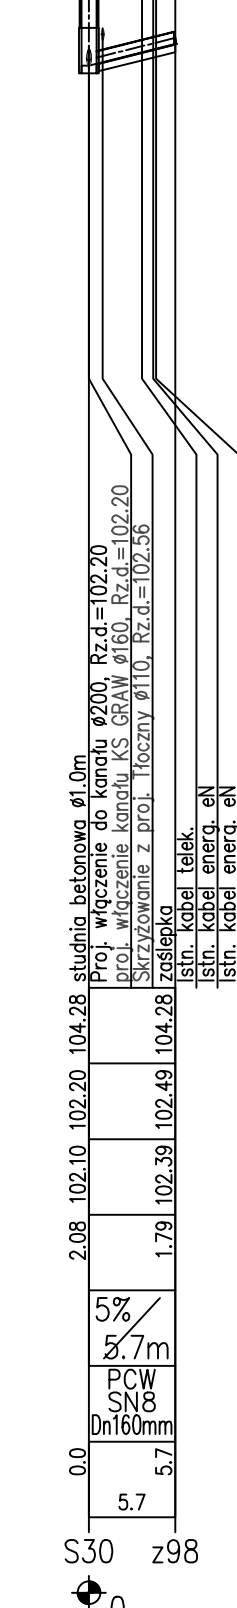
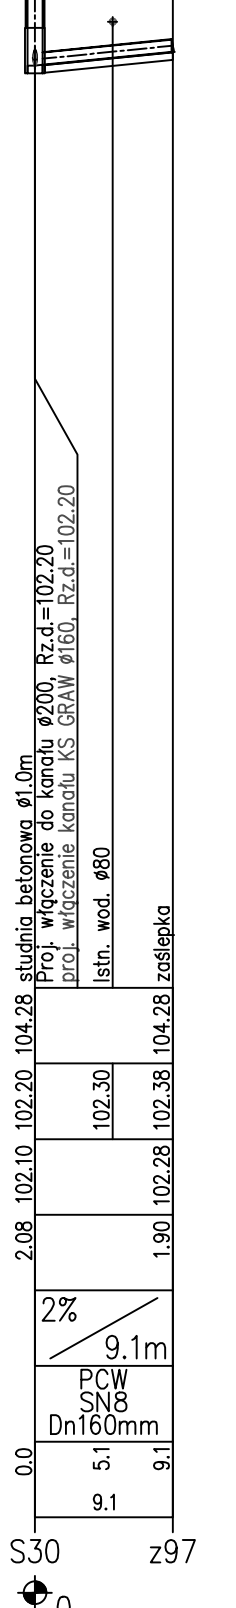
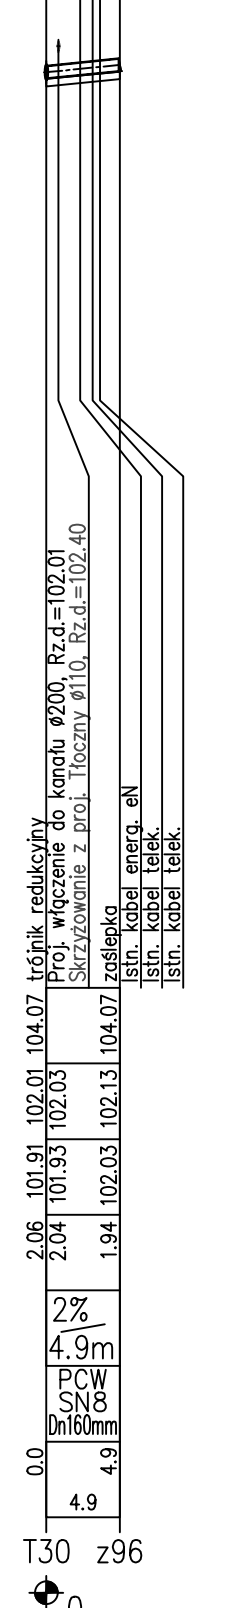
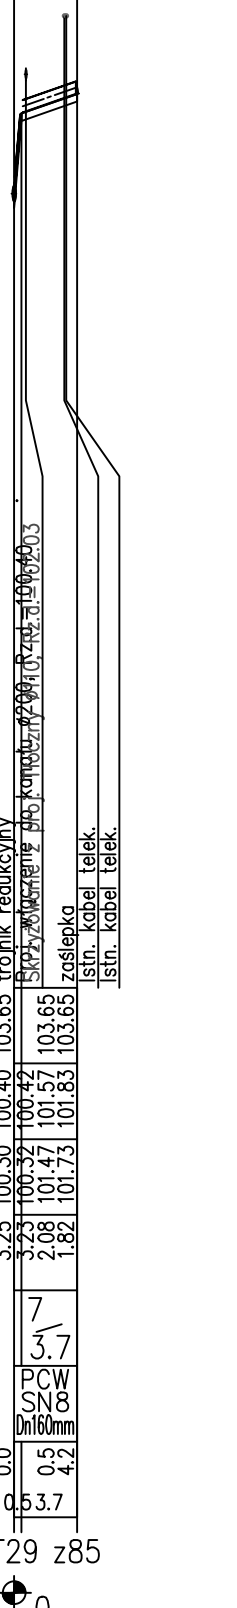
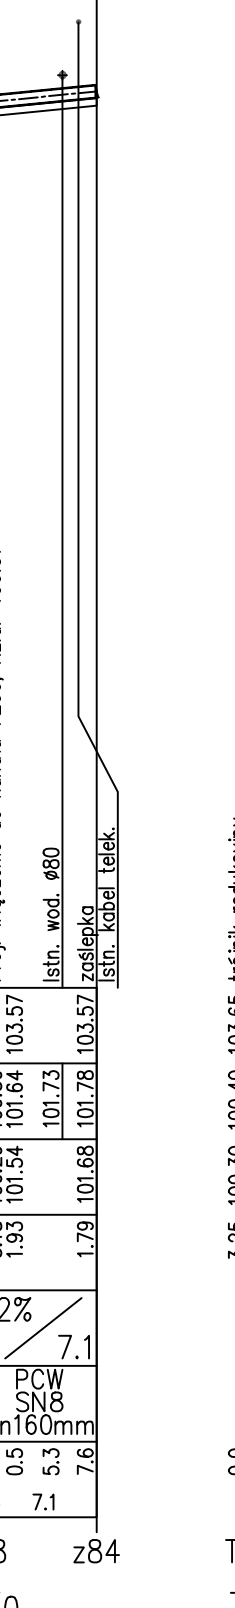
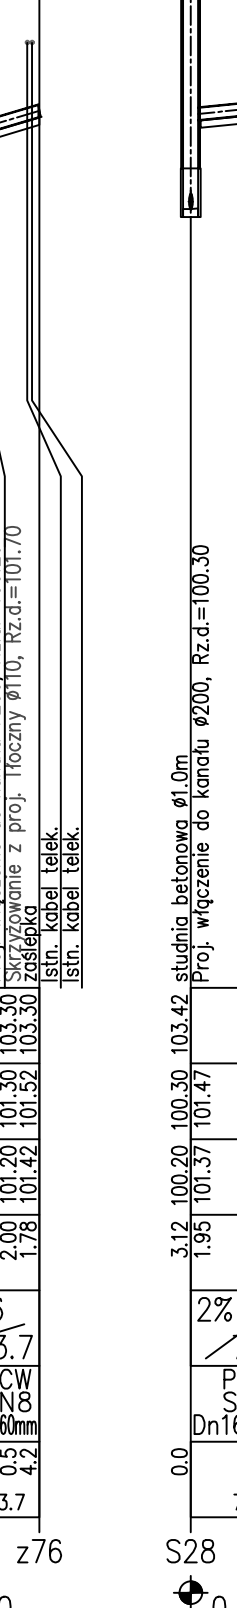
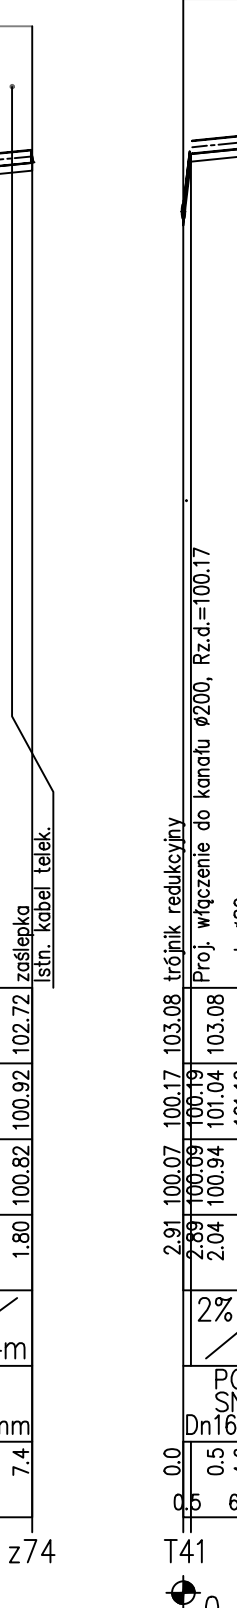
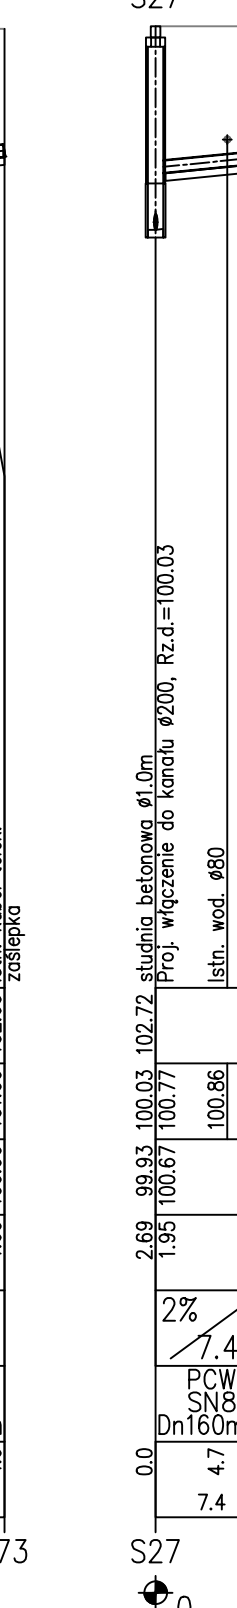
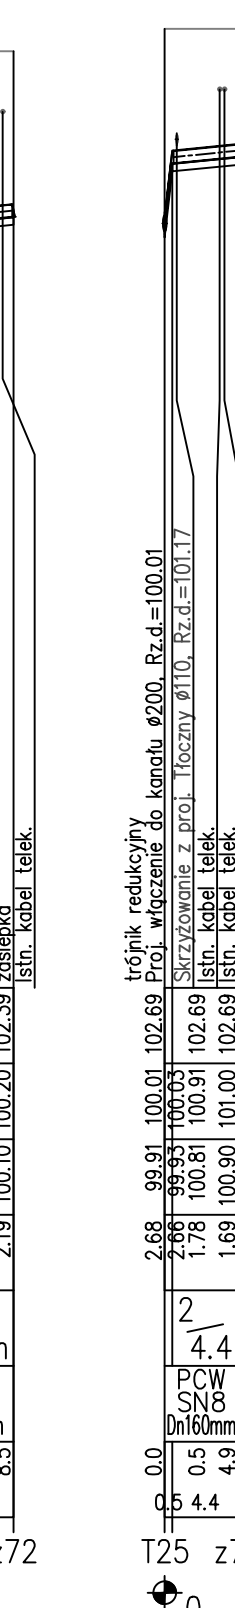
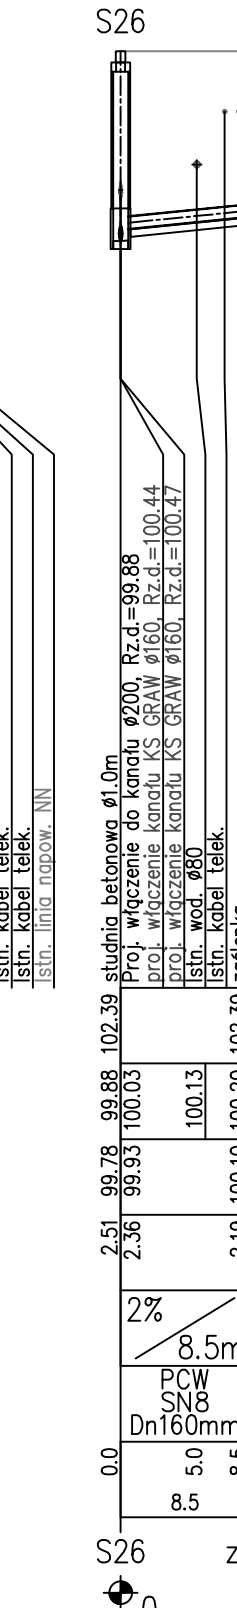
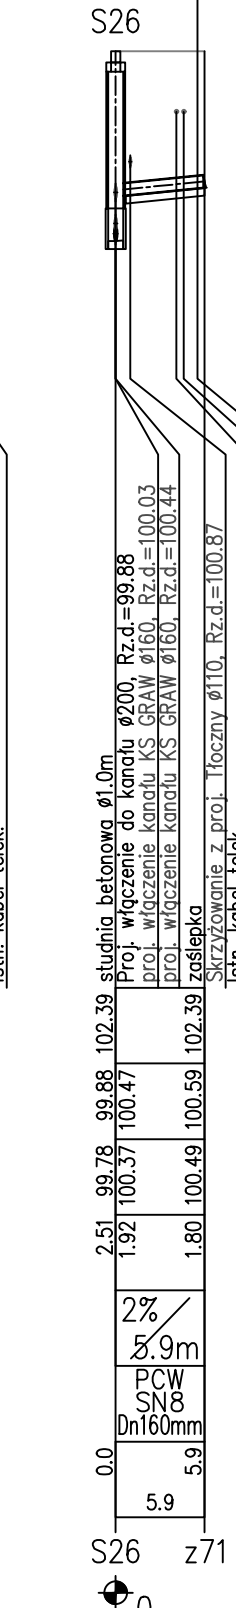
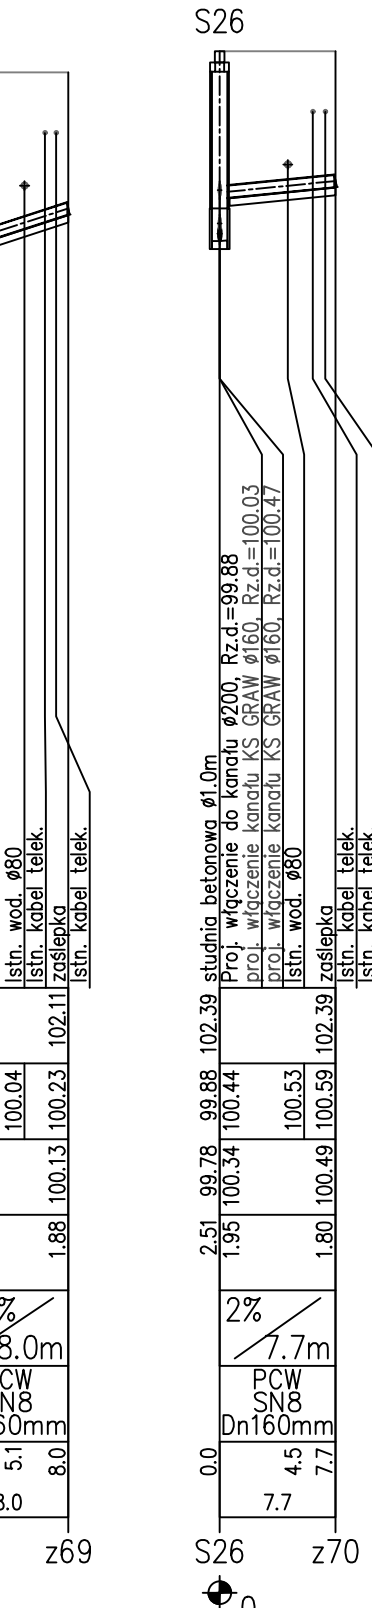
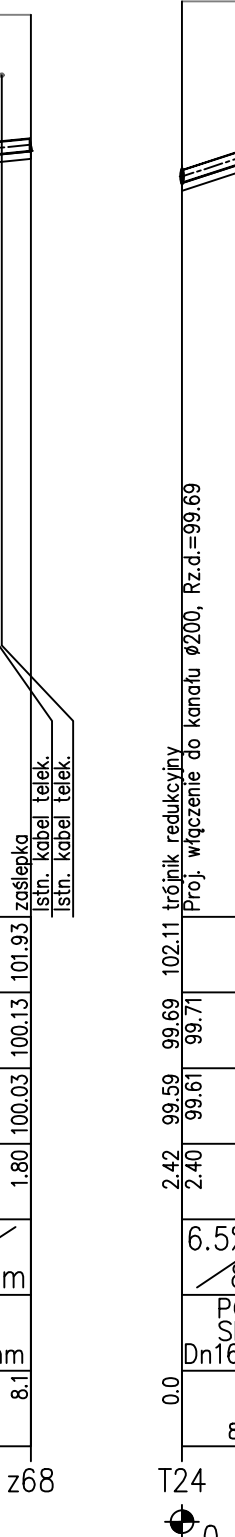
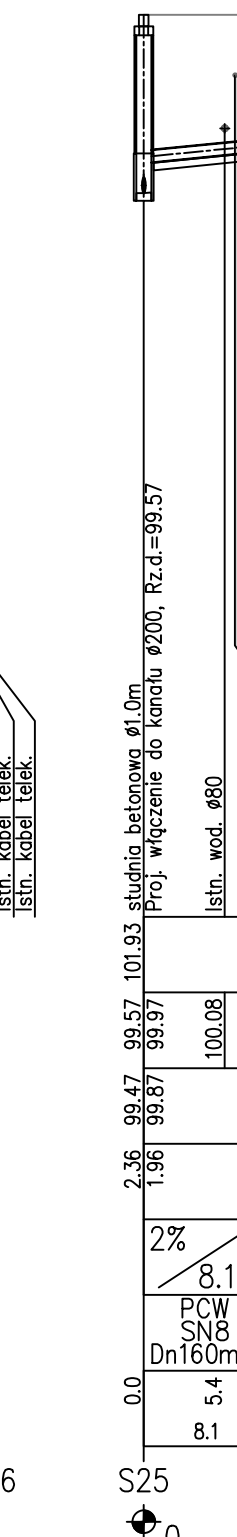
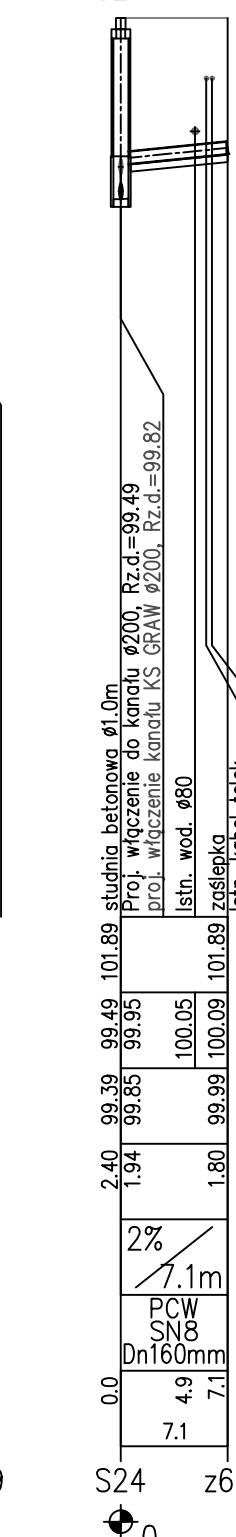
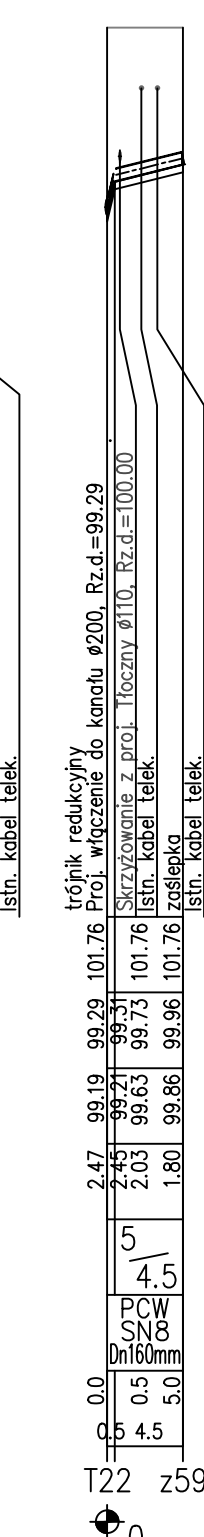
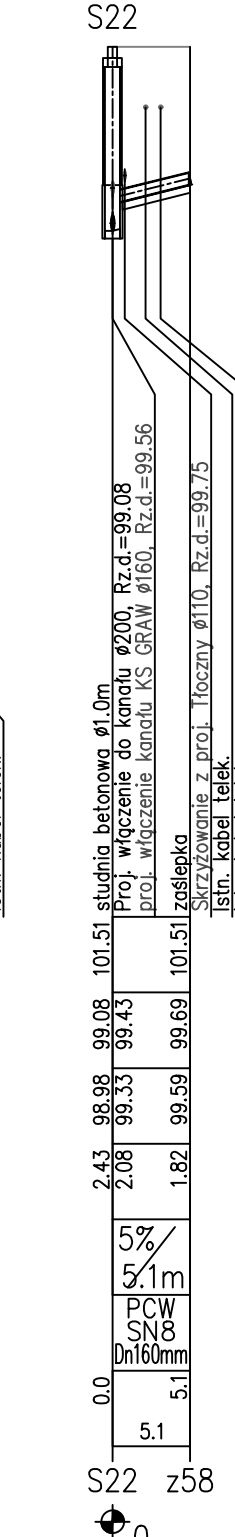
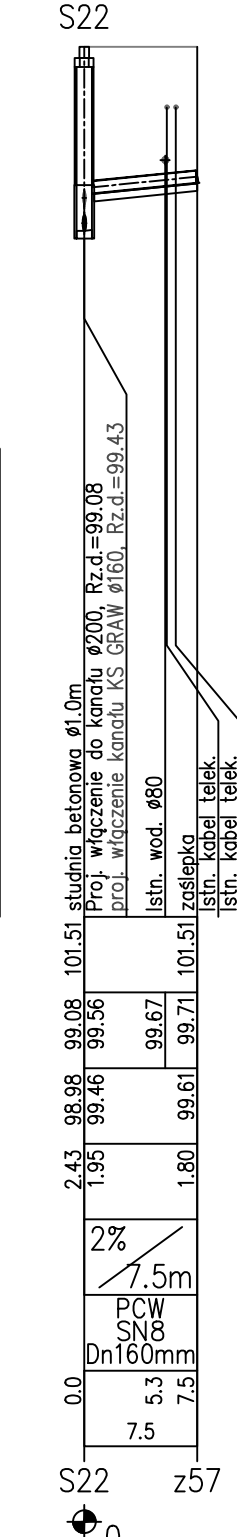
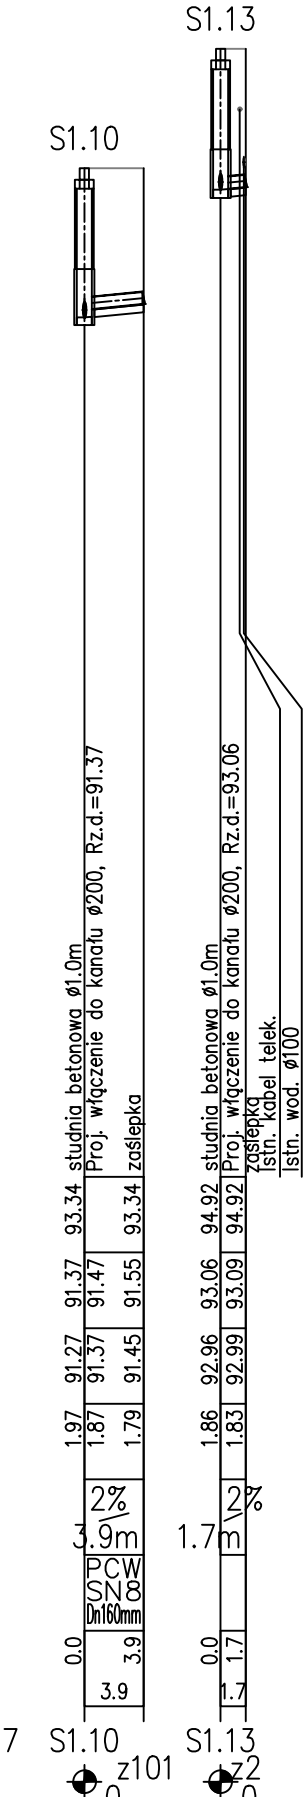



POZIOM PORÓWNAWCZY 80.00 m n.p.m.	
RZĘDNA TERENU ISTN.	
RZĘDNA DNA KANAŁU	
RZĘDNA DNA WYKOPU	
ZAGŁĘBIENIE DNA KANAŁU	
SPADKI, DŁUGOŚCI	
ŚREDNICA, MATERIAŁ	
ODLEGŁOŚCI	
HEKTOMETRY	

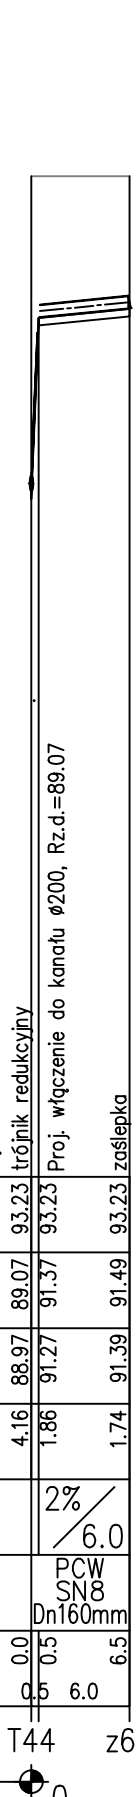

Uwaga!  
Kanały boczne Dn160mm posadzać na podsypce z piasku dławionego o gr. 0.10 m.

 Biuro Usług Inżynierskich KOLEKTOR 64-100 LESZNO ul. R. Kowalskiego 33 tel/fax 65 526 77 00		ZAMAWIAJĄCY INWESTOR Gmina Świeciechowa ul. Ułanska 4 64-115 Świeciechowa OBIEKT I TREŚĆ RYSUNKU	
BUDOWA KANALIZACJI SANITARNEJ W MIEJSCOWOŚCI DŁUGIE NOWE		PROFIL PODŁUŻNY KANALY BOCZNE – odc. S1–S1.14	
PROJEKTANT mgr inż. TOMASZ RZEŃNIK uprawnienia projektanta nr WKP/0273/POOS/14 specjalność instalacyjno-inżynierska	PODPIS	SKALA 1:100	NUMER RYSUNKU 03.03.02
		DATA OPRACOWANIA 02.2022	
SPRAWDZAJĄCY mgr inż. KLEMENS JANIAK uprawnienia nr 43/w/94/Lo specjalność instalacyjno-inżynierska		BRANŻA IS	NR OBIEKTU XXVI
		STADIUM PB	
ASISTENT mgr inż. Klaudia Tabela			