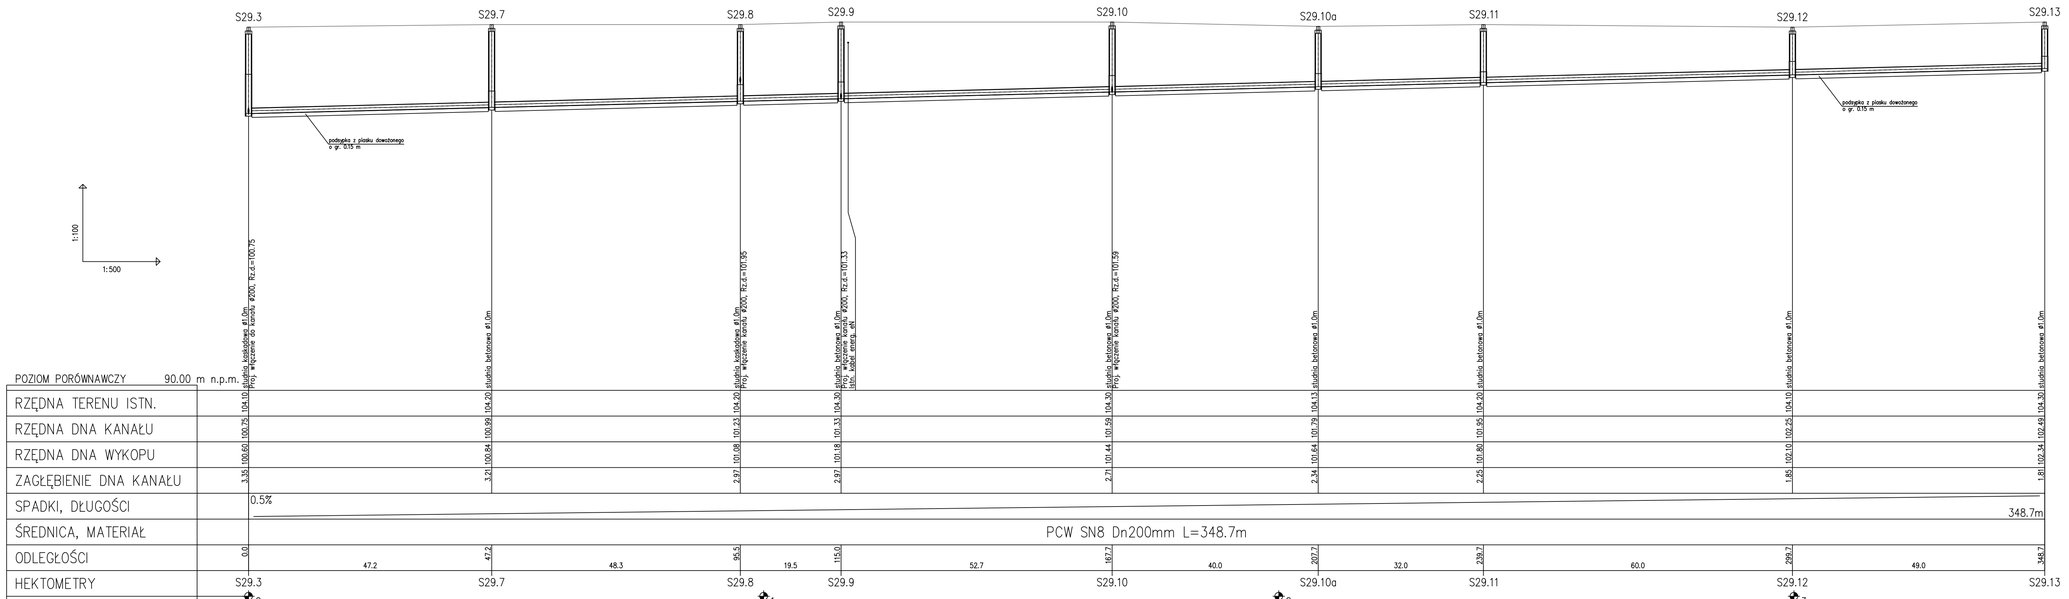

Biuro Usług Inżynierskich
KOLEKTOR
64-100 LESZNO ul. R. Kwaśkiego 33
tel/fax 65 526 77 00

ZAMAWIAJĄCY INWESTOR
Gmina Święciechowa
ul. Wańska 4
64-115 Święciechowa

OBIEKT I TREŚĆ RYSUNKU

BUDOWA KANALIZACJI SANITARNEJ
W MIEJSCOWOŚCI DŁUGIE NOWE- ETAP II

PROFIL PODŁUŻNY
KANAŁ GŁÓWNY – odc. S29.3–S29.13

ZESPÓŁ PROJEKTOWY		PODPIS
PROJEKTANT	mgr inż. T. RZEŹNIK uprawnienia projektowe nr WKP/0273/POOS/14 specjalność instalacyjno – inżynieryjna członek MOIB w Poznaniu	
SPRAWDZAJĄCY	mgr inż. K. JANIAK uprawnienia bp. nr 43/e/94/Lo specjalność instalacyjno – inżynieryjna	
ASYSTENT	mgr inż. Klaudia Tobola	

SKALA	NUMER RYSUNKU		
1:100 1:500	03.03		
DATA OPRACOWANIA	BRANŻA	STADIUM	NR OBIEKTU
03.2022	IS	PB	XXVI