




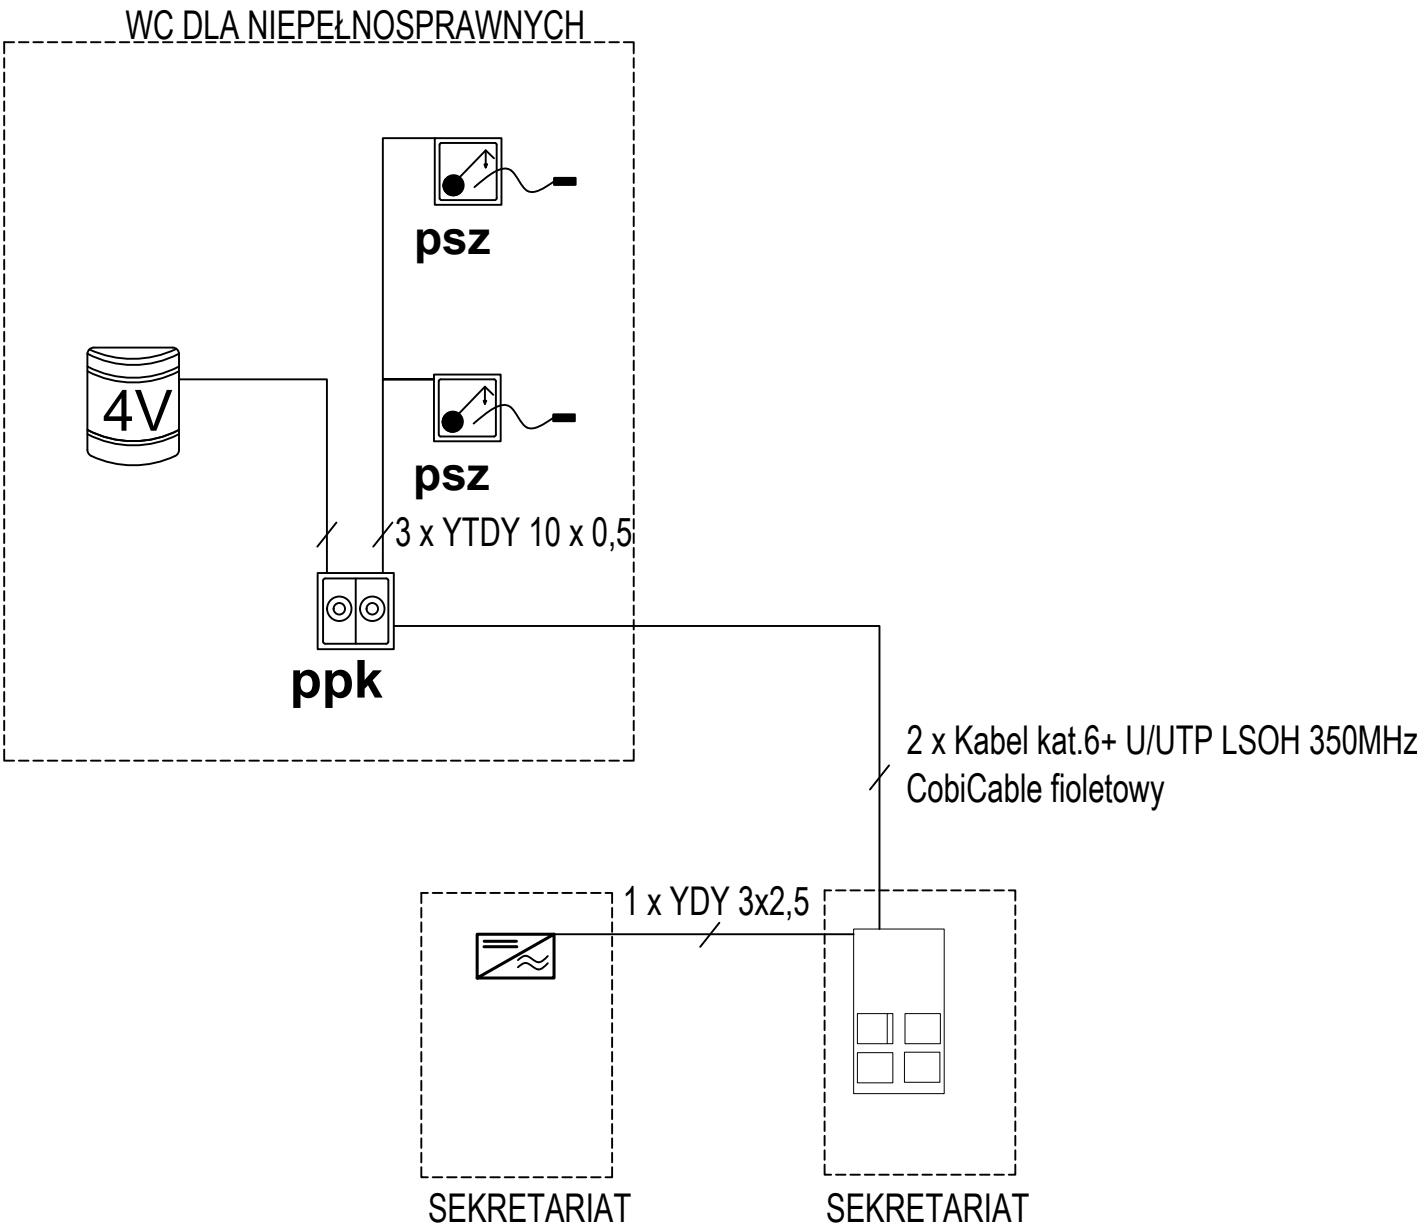


LEGENDA		UWAGI
	Lampka sygnalizacyjna SCHIMA nr. kat 1211110	1. Przed rozpoczęciem kablowania ustalić lokalizację panelu obsługi. Lokalizacja sugerowana to sekretariat. 2. Urządzenia motować zgodnie z DTR producenta.
	Przycisk kasujący SCHIMA nr. kat 7111000	
	Przycisk sznurkowy SCHIMA nr. kat 4150000	
	Panel obsługi SCHIMA nr. kat 957400	
	Zasilacz systemowy SCHIMA nr. kat 957450	



JEDNOSTKA PROJEKTOWA PRZEDSIĘBIORSTWO BUDOWLANE TEMPUS SP. Z O.O. LASOCICE, ul. SZKOLNA 16 64-100 LESZNO NIP 697-22-25-959 e-mail: tempus@tempus.pl www.tempus.pl			
OBIEKT ROZBUDOWA Z PRZEBUDOWĄ BUDYNKU SZKOŁY PODSTAWOWEJ W LASOCICACH 64-100 Lasocice ul. Szkolna 13 Działka nr. 319/8			
INWESTOR Gmina Świąciechowa ul. Ułańska 4 64-115 Świąciechowa			
NAZWA RYSUNKU SCHEMAT IDEOWY INSTALACJI PRZYZYWOWEJ			
Niniejszy projekt jest chroniony prawem autorskim. Przedsiębiorstwo Budowlane TEMPUS Sp. z o.o., zgodnie z Ustawą z dnia 4 lutego 1994 r. o prawie autorskim i prawach pokrewnych, zastrzega sobie prawa autorskie i zakazuje bez jego wiedzy i zgody powielania i wykorzystywania tego projektu do celów niezgodnych z jego przeznaczeniem.			
PROJEKTANT ELEKTRYCZNY	mgr inż. MARIUSZ GIERA Uprawnienia nr WKP/0241/POOE/15 w specjalności elektrycznej		SKALA 1:---
SPRAWDZAJĄCY ELEKTRYCZNY	mgr inż. JAKUB DANEK Uprawnienia nr WKP/0191/POOE/17 w specjalności elektrycznej		NR RYS. IE.07
			STRONA
DATA OPRACOWANIA GRUDZIEŃ 2021		BRANŻA ELEKTRYCZNA	