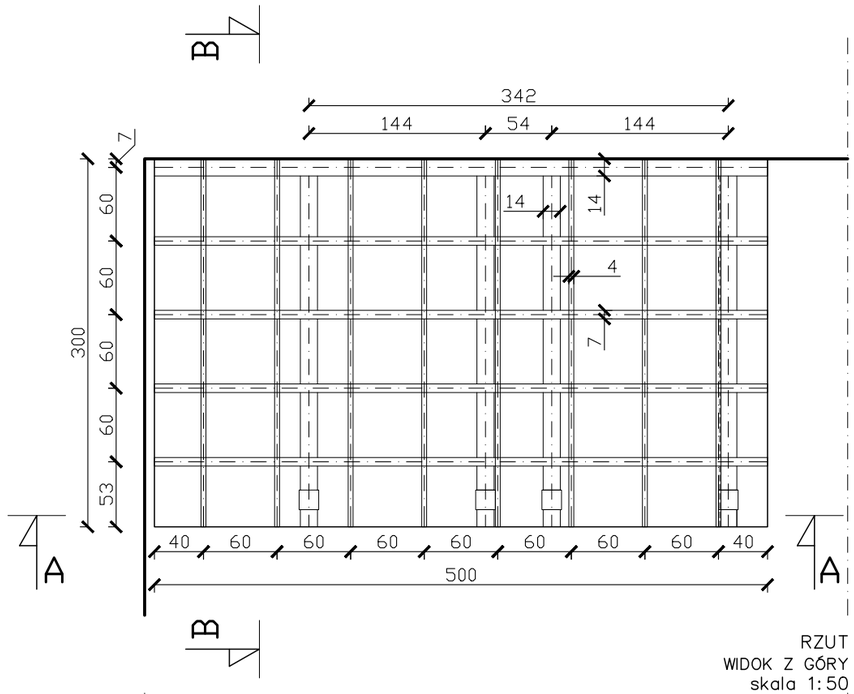

RZUT
WIDOK Z GÓRY
skala 1:50

ZADASZENIE – PODSTAWOWE ELEMENTY:

– szklany daszek 500 x 300 cm;

– elementy stalowe ocynkowane, malowane proszkowo na kolor RAL 7047;

ZESTAWIENIE STALI PROFILOWEJ - ZADASZENIE

Nr zestawienia			1				
Nr rysunku							
Numer pozycji	Profil	Długość 1 elementu	Ilość	Stal	Masa jedn.	Masa 1 szt.	Masa łączna
		mm	szt.		kg/m	kg	kg
	ZADASZNIE		**1**				
1	RP 70x40x5	3000	8	St3S	7,3	22,0	176,4
2	RP70x140x5	5000	4	St3S	15,2	76,0	303,8
3	RP140x260x10	3000	4	St3S	57,0	170,9	683,6
4	RO 140x5	4100	4	ST3S	6,2	25,4	101,7
						Razem [kg]:	**1265,5**
						Suma [kg]:	**1265,5**
					Dodatek na spoiny 1,5% [kg]:		19
					Dodatek na nierówności 2% [kg]:		25,4
						Razem [kg]:	**1310,0**

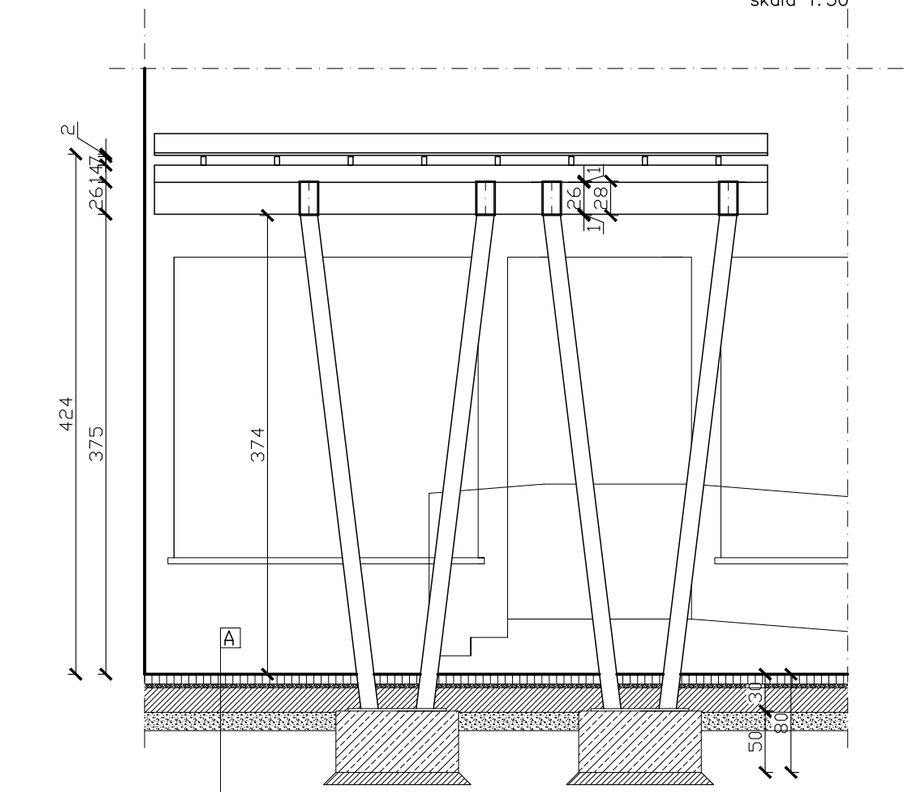

Warstwy:
– kostka brukowa, gr. 8 cm, w szczelinach
suchy piasek o frakcji do 1–2 mm;
– podsypka cementowo – piaskowa 1:4, gr. 3 cm, piasek o frakcji 0–4 mm,
– podbudowa: warstwa z betonu B10–B15,
gr. 15–20 cm;
– warstwa z piasku, gr. 15 cm.

PRZEKRÓJ A – A
WIDOK Z PRZODU
skala 1:50

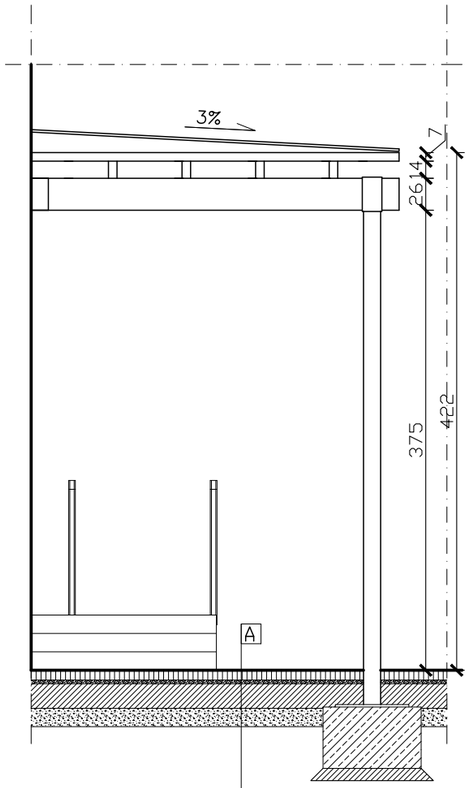

Warstwy:
– kostka brukowa, gr. 8 cm, w szczelinach
suchy piasek o frakcji do 1–2 mm;
– podsypka cementowo – piaskowa 1:4, gr. 3 cm, piasek o frakcji 0–4 mm,
– podbudowa: warstwa z betonu B10, gr. 15–20 cm;
– warstwa z piasku, gr. 15 cm.

PRZEKRÓJ B – B
WIDOK Z BOKU
skala 1:50

ZADASZENIE

SKALA 1:50

JEDNOSTKA PROJEKTOWA
PRZEDSIĘBIORSTWO BUDOWLANE TEMPUS SP. Z O.O.
LASOCICE, ul. SZKOLNA 16
64-100 LESZNO
NIP 697-22-25-959
e-mail: tempus@tempus.pl
www.tempus.pl

INWESTYCJA
ROZBUDOWA Z PRZEBUDOWĄ BUDYNKU SZKOŁY PODSTAWOWOEJ W LASOCICACH

Działka nr: 319/8
Lasocice, ul. Szkolna 13

INWESTOR
Gmina Święciechowa
ul. Ułańska 4
64-115 Święciechowa

NAZWA RYSUNKU

ZADASZENIE - ELEWACJA WSCHODNIA

Niniejszy projekt jest chroniony prawem autorskim.
Przedsiębiorstwo Budowlane TEMPUS Sp. z o.o., zgodnie z Ustawą z dnia 4 lutego 1994 r. o prawie autorskim i prawach pokrewnych, zastrzega sobie prawa autorskie i zakazuje bez jego wiedzy i zgody powielania i wykorzystywania tego projektu do celów niezgodnych z jego przeznaczeniem.

PROJEKTANT KONSTRUKCJA	inż. TOMASZ KACZMAREK Uprawnienia nr WKP/0279/PWOK/09 w specjalności konstrukcyjnej		SKALA 1:50
SPRAWDZAJACY KONSTRUKCJA	mgr inż. JAKUB RZEŹNICZAK Uprawnienia nr 362/82/Lo w specjalności konstrukcyjnej		NR RYS. K-13
ASYSTENT PROJEKTANTA, OPRACOWAŁ	inż. Maciej Masztalerz		STRONA
DATA OPRACOWANIA	GRUDZIEŃ 2021	BRANŻA	KONSTRUKCJA

420x730