


ZADASZENIE – PODSTAWOWE ELEMENTY:


- szklany daszek 500 x 300 cm;
- elementy stalowe ocynkowane, malowane proszkowo na kolor RAL 7047;

ZESTAWIENIE STALI PROFILOWEJ - ZADASZENIE							
Nr zestawienia		1					
Nr rysunku							
Numer pozycji	Profil	Długość 1 elementu mm	Ilość szt.	Stal	Masa		
					jedn. kg/m	1 szt. łączna kg	
ZADASZENIE			1				
1	RP 70x40x5	3000	8	St3S	7.3	22,0	176,4
2	RP70x140x5	5000	4	St3S	15,2	76,0	303,8
3	RP140x260x10	3000	4	St3S	57,0	170,9	683,6
4	RO 140x5	4100	4	St3S	6,2	25,4	101,7
						Razem [kg]:	1265,5
						Suma [kg]:	1265,5
					Dodatek na spoiny 1,5% [kg]:		19
					Dodatek na nierówności 2% [kg]:		25,4
						Razem [kg]:	1310,0

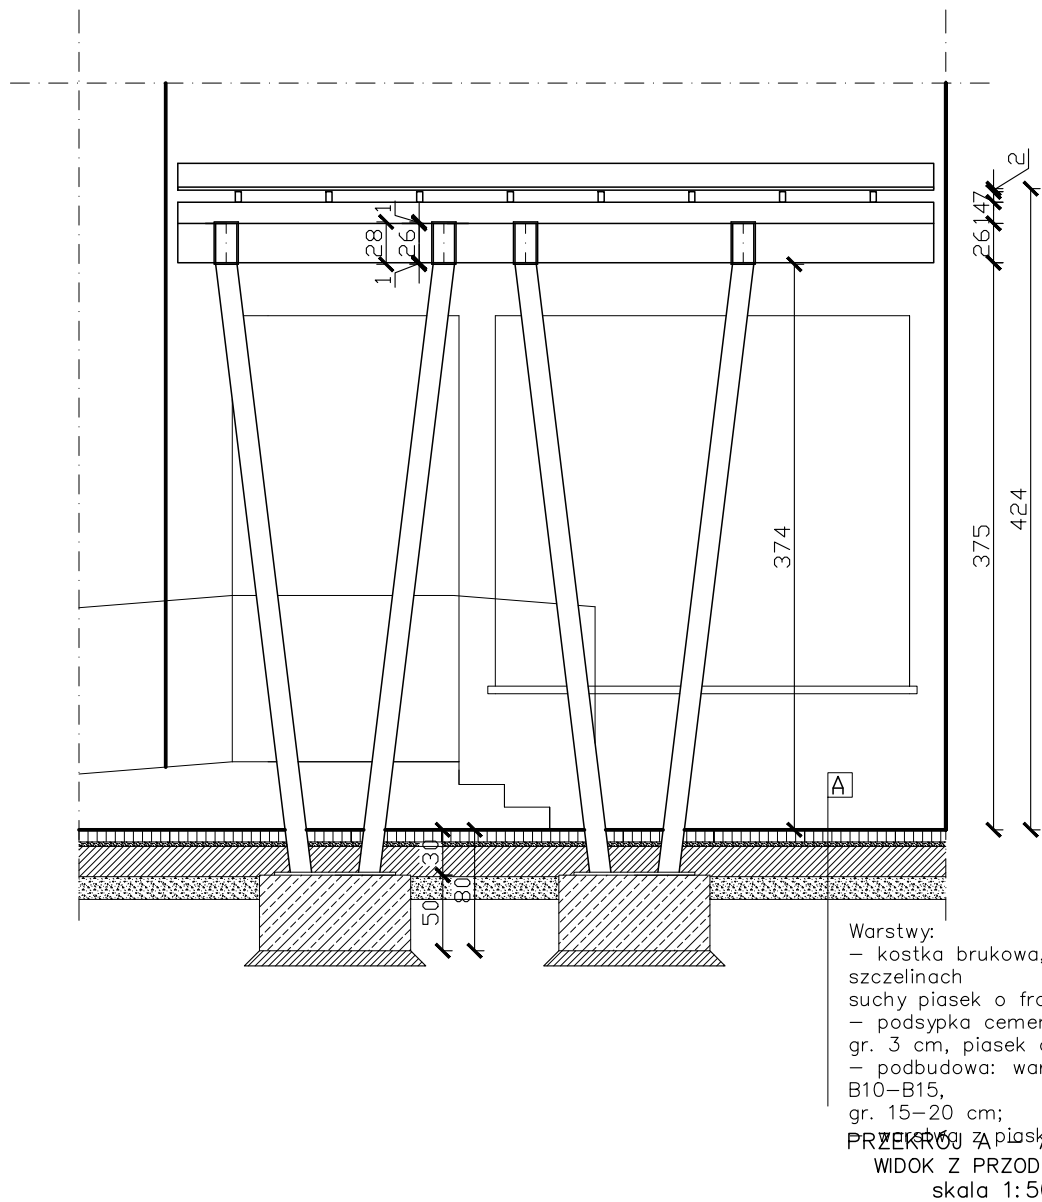

Warstwy:
– kostka brukowa, gr. 8 cm, w szczelinach
suchy piasek o frakcji do 1–2 mm;
– podsypka cementowo – piaskowa 1:4, gr. 3 cm, piasek o frakcji 0–4 mm,
– podbudowa: warstwa z betonu B10–B15, gr. 15–20 cm;
– warstwa z piasku, gr. 15 cm.

WIDOK Z PRZODU
skala 1:50

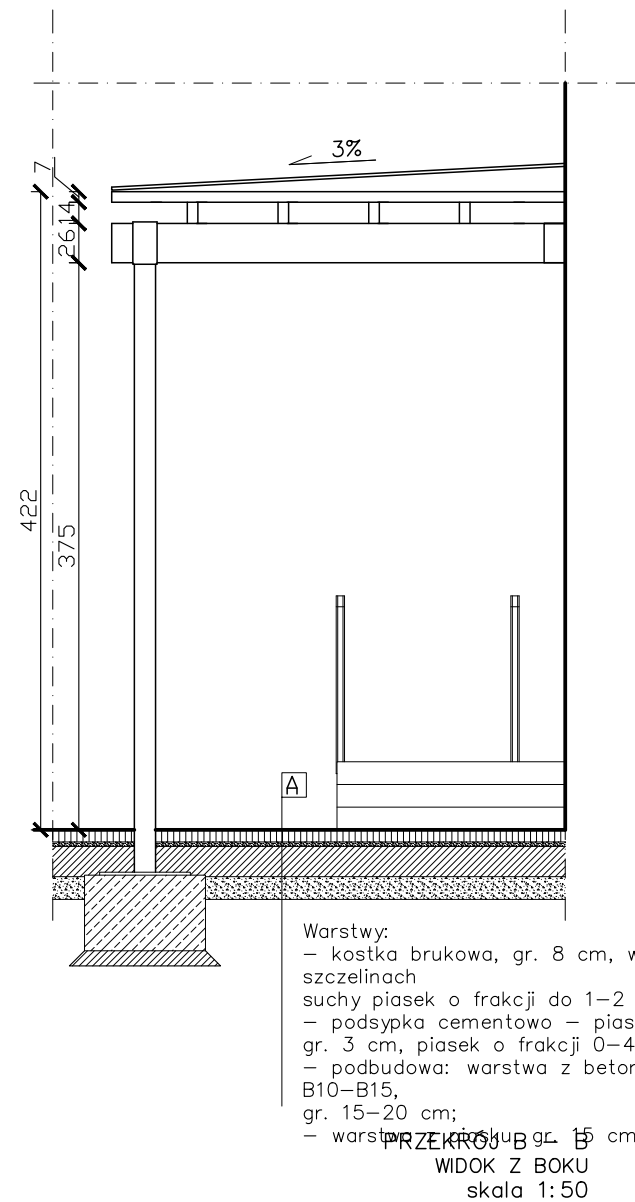

Warstwy:
– kostka brukowa, gr. 8 cm, w szczelinach
suchy piasek o frakcji do 1–2 mm;
– podsypka cementowo – piaskowa 1:4, gr. 3 cm, piasek o frakcji 0–4 mm,
– podbudowa: warstwa z betonu B10–B15, gr. 15–20 cm;
– warstwa z piasku, gr. 15 cm.

WIDOK Z BOKU
skala 1:50

ZADASZENIE

SKALA 1:50

JEDNOSTKA PROJEKTOWA
PRZEDSIĘBIORSTWO BUDOWLANE TEMPUS SP. Z O.O.
LASOCICE, ul. SZKOLNA 16
64-100 LESZNO
NIP 697-22-25-959
e-mail: tempus@tempus.pl
www.tempus.pl

INWESTYCJA
ROZBUDOWA Z PRZEBUDOWĄ BUDYNKU SZKOŁY
PODSTAWOWEJ W LASOCICACH

Działka nr: 319/8
Lasocice, ul. Szkolna 13

INWESTOR
Gmina Świeciechowa
ul. Ułańska 4
64-115 Świeciechowa

NAZWA RYSUNKU
ZADASZENIE – ELEWACJA ZACHODNIA

Niniejszy projekt jest chroniony prawem autorskim.
Przedsiębiorstwo Budowlane TEMPUS Sp. z o.o., zgodnie z dnia 4 lutego 1994 r. o prawie autorskim i prawach pokrewnych, zastrzega sobie prawa autorskie i zakazuje bez jego wiedzy i zgody powielania i wykorzystywania tego projektu do celów niezgodnych z jego przeznaczeniem.

PROJEKTANT KONSTRUKCJA	inż. TOMASZ KACZMAREK Uprawnienia nr WKP/0279/PWOK/09 w specjalności konstrukcyjnej	SKALA 1:50
SPRAWDZAJĄCY KONSTRUKCJA	mgr inż. JAKUB RZEŹNICZAK Uprawnienia nr 362/82/Lo w specjalności konstrukcyjnej	NR RYS. K-13A
ASYSTENT PROJEKTANTA, OPRACOWAŁ	inż. Maciej Masztalerz	STRONA

DATA OPRACOWANIA GRUDZIEŃ 2021	BRANŻA KONSTRUKCJA
-----------------------------------	-----------------------

TEMPUS