


OPRAWA ULICZNA LED O MOCY DO 53W, O STRUMIENIU ŚWIETLENYM MIN. 6689LM Z OPRAWY, ZE STEROWANIEM UMOŻLIWIĄCYM REDUKCJE MOCY, IP66 DLA CAŁEJ OPRAWY, IK09, KORPUS WYKONANY Z ALUMINIUM , TEMP. BARWOWA 4000K.

SŁUP ALUMINIOWY ANODOWANE, OKRĄGŁE, ZBIEŻNY (STOŻKOWY), O ŚREDNICY WIERZCHOŁKA 60mm, O WYSOKOŚCI MONTAŻU OPRAWY 8,0m, Z WYSIĘGNIKIEM 1,0m, KĄCIE 0° , Z WNĘKĄ SŁUPOWĄ O WYMIARACH MINIMALNYCH 95x400mm ZNAJDUJĄCĄ SIĘ NA WYSOKOŚCI 500-600mm OD GRUNTU, Z POKRYWĄ WNĘKI SŁUPOWEJ LICUJĄCĄ ZE SŁUPEM, USTAWIANY NA FUNDAMENCIE PREFABRYKOWANYM O WYSOKOŚCI MIN. 1,2m, Z DWOMA OTWORAMI DO WPROWADZANIA KABLI.

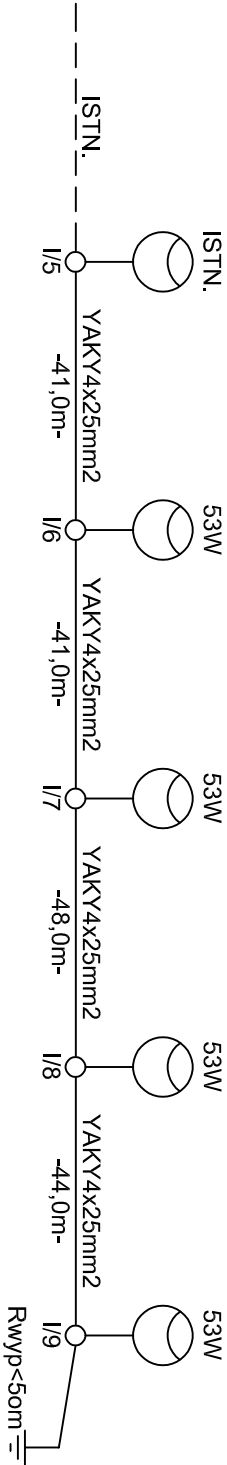

SAMOCZYNNNE WYŁĄCZANIE
UKŁAD SIECI : TN-C

ZAKŁAD ELEKTROINSTALACYJNO- HANDLOWY				64-100 LESZNO, UL. FRANCUSKA 61 TEL. 065 529-90-93 TEL. KOM. 601-763-997 e-mail: jurek@wis.net.pl			
"WIS" PRACOWNIA PROJEKTOWA							
Obiekt	Budowa oświetlenia drogowego w ul. Dębowej w Świątcehowie						
Adres	m. Świątcehowa, gm. Świątcehowa, pow. leszczyński, woj. wielkopolskie, dz. nr ew. 784/7, 790/1, 1627/8, ob. ew. 0011 Świątcehowa, j. ew. 301305, 2 Świątcehowa						
Investor	Gmina Świątcehowa ul. Ułanska 4, 64-115 Świątcehowa						
Treść rysunku	Schemat		Data		Skala		Nr. rysunku
Branża	elektryczna		04.08.2021				3.2
Projektant	mgr inż. Jerzy Woźniak		upr. 877/86/L0 WKP/IE/5729/01 spec. inst.-inż.				
Sprawdzający	inż. Kazimierz Pawlicki		upr. 820/86/L0 WKP/IE/3807/01 spec. inst.-inż.				