


OPRAWA ULICZNA LED O MOCY DO 53W, O STRUMIENIU ŚWIETLENYM MIN. 6689LM Z OPRAWY, ZE STEROWANIEM UMOŻLIWIĄCYM REDUKCJE MOCY, IP66 DLA CAŁEJ OPRAWY, IK09, KORPUS WYKONANY Z ALUMINIUM , TEMP. BARWOWA 4000K.

SŁUP ALUMINIOWY ANODOWANE, OKRĄGŁE, ZBIEŻNY (STOŻKOWY), O ŚREDNICY WIERZCHOŁKA 60mm, O WYSOKOŚCI MONTAŻU OPRAWY 8,0m, Z WYSIĘGNIKIEM 1,0m, KĄCIE 0° , Z WNĘKĄ SŁUPOWĄ O WYMIARACH MINIMALNYCH 95x400mm ZNAJDUJĄCĄ SIĘ NA WYSOKOŚCI 500-600mm OD GRUNTU, Z POKRYWĄ WNĘKI SŁUPOWEJ LICUJĄCĄ ZE SŁUPEM, USTAWIANY NA FUNDAMENCIE PREFABRYKOWANYM O WYSOKOŚCI MIN. 1,2m, Z DWOMA OTWORAMI DO WPROWADZANIA KABLI.

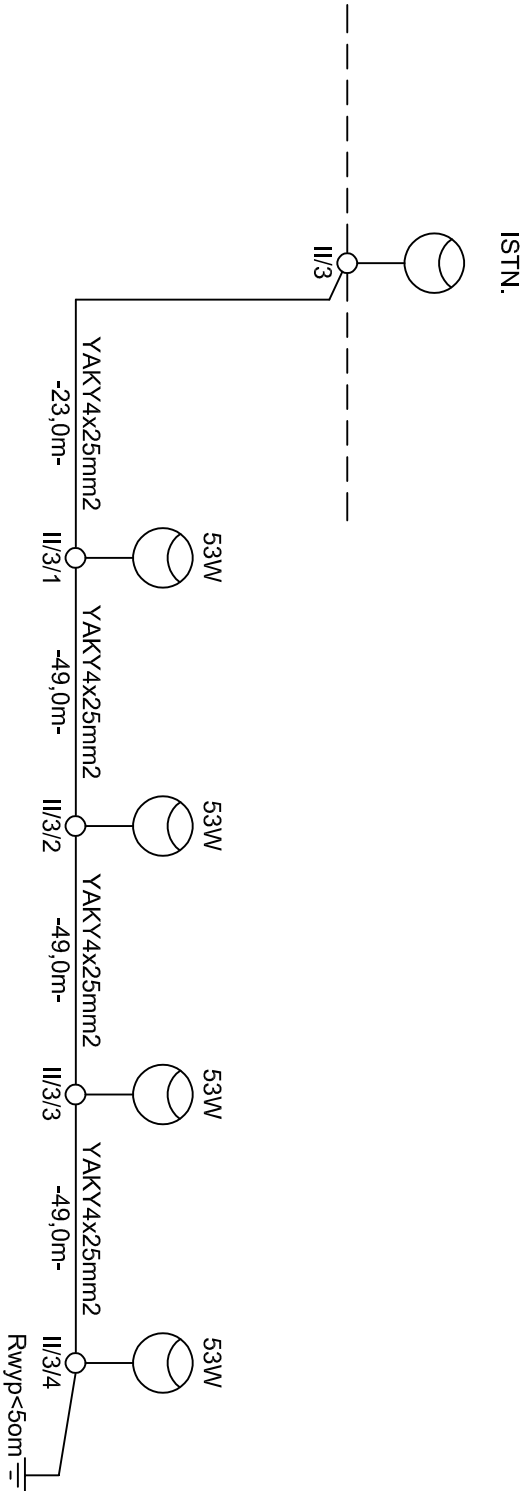

SAMOCZYNNNE WYŁĄCZANIE  
UKŁAD SIECI : TN-C

ZAKŁAD ELEKTROINSTALACYJNO-HANDLOWY					64-100 LESZNO, UL. FRANCUSKA 61				
<b>"WIS"</b> PRACOWNIA PROJEKTOWA					TEL. 065 529-90-93				
					TEL.KOM. 601-763-997				
e-mail: jurek@wis.net.pl									
Obiekt	Budowa oświetlenia drogowego w ul. Młodowej w Lasocicach								
Adres	m. Lasocice, gm. Świeciechowa, pow. leszczyński, woj. wielkopolskie, dz. nr ew. 716/10, 121, ob. ew. 0004 Lasocice, j. ew. 301305_2 Świeciechowa								
Inwestor	Gmina Świeciechowa ul. Ułanska 4, 64-115 Świeciechowa								
Treść rysunku	Schemat			Data		Skala		Nr. rysunku	
Branża	elektryczna			04.08.2021				2	
Projektant	mgr inż. Jerzy Woźniak			upr. 877/86/L0 WK/P/IE/5729/01 spec. inst.-inż.					
Sprawdzający	inż. Kazimierz Pawlicki			upr. 820/86/L0 WK/P/IE/3807/01 spec. inst.-inż.					