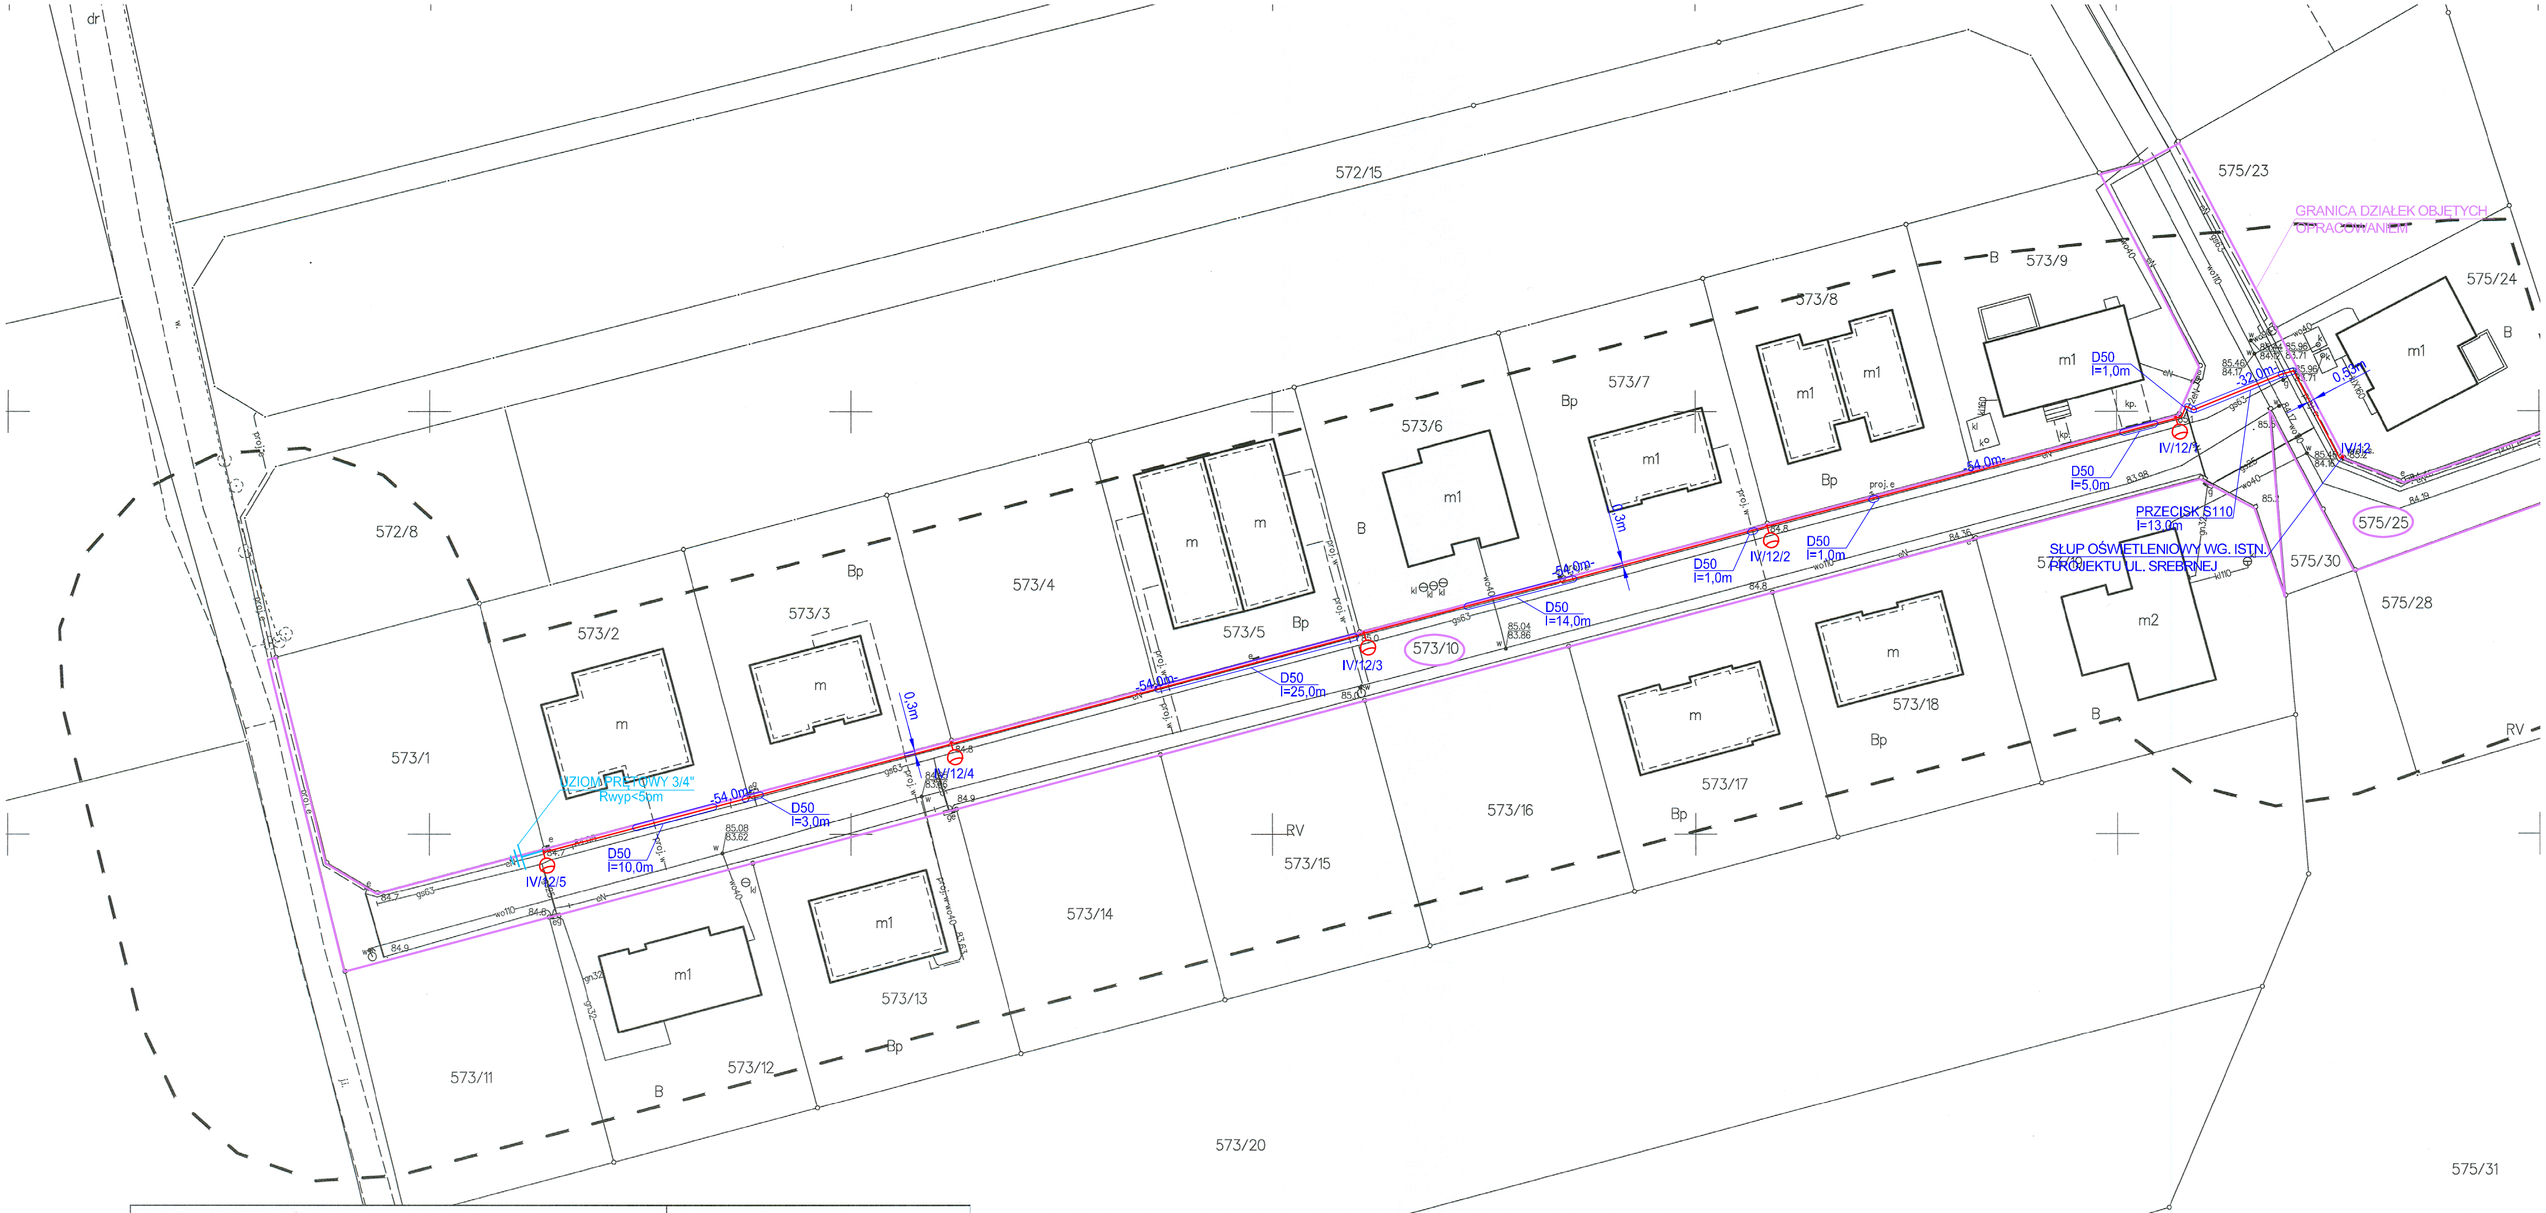

MAPA DO CELÓW PROJEKTOWYCH

Oznaczenie kancelaryjne zgłoszenia pracy		GN.VII.6640.2574.2021
Nazwa miejscowości		Henrykowo
Jednostka ewidencyjna		Święciechowa
Obręb ewidencyjny		Henrykowo
Skala mapy		1:500
Godło mapy		6.164.08.14.3.2; 6.164.08.14.1.4; 6.164.08.14.1.1; 6.164.08.14.2.3; 6.164.08.14.4.4; 6.164.08.14.2.2; 6.164.08.14.1.2
Układ współrzędnych	prostokątnych płaskich	2000/6
	wysokości	PL-EVRF2007-NH
Oznaczenie granic obszaru, który był przedmiotem aktualizacji		
Informacje o służebnościach gruntowych mających wpływ na zagospodarowanie gruntów zlokalizowanych w granicach projektowanej inwestycji		NIE BADANO
Data opracowania mapy		20.07.2021

GEOMAP
USŁUGI GEODEZYJNE MACIEJ ROSA
64-140 Włoszakowice, ul. Gajowa 13
tel.kom. 721 513 245
NIP 6972200706 REGON 365184682

Nazwa / imię i nazwisko wykonawcy
Podpis osoby reprezentującej wykonawcę

inż. Maciej Rosa
Geodeta uprawniony
nr uprawnień 22839

Imię i nazwisko geodety uprawnionego, nr uprawnień i podpis geodety, który opracował mapę

Poświadczam, że niniejszy dokument został opracowany w wyniku prac geodezyjnych i kartograficznych, których rezultaty zgodnie z aktualnym stanem wiedzy technicznej zostały zweryfikowane. Jednocześnie informuję, że jestem świadomy odpowiedzialności karnej za złożenie fałszywego oświadczenia.

Identyfikator zgłoszenia prac geodezyjnych: GN.VII.6640.2574.2021

Organ służby geodezyjnej, który otrzymał zgłoszenie: Starosta Leszczyński

Wykonawca prac geodezyjnych:
GEOMAP
USŁUGI GEODEZYJNE MACIEJ ROSA
64-140 Włoszakowice, ul. Gajowa 13
tel.kom. 721 513 245
NIP 6972200706 REGON 365184682

W celu dokonania sprawdzenia dokumentu zawierającego wyniki pracy weryfikacji

Protokół Weryfikacji Nr 25797
z dnia 28.07.2021

Imię i nazwisko oraz nr uprawnień zawodowych kierownika prac:
inż. Maciej Rosa
Geodeta uprawniony
nr uprawnień 22839

WYKOPY WYKONYWAĆ KOPARKĄ Z ŁYŻKĄ O SZEROKOŚCI DO 40cm. W MIEJSCACH ZAGĘSZCZENIA UZBROJENIA PODZIEMNEGO WYKONAĆ WYKOPY PRÓBNE. OBWÓD OŚWIETLENIOWY W ZIEMI UKŁADAĆ KABLEM YAKY4x25mm2 W ROWIE KABLOWYM 0,8x0,4m NA GŁĘBOKOŚCI 0,7m.
KABEL W MIEJSCACH SKRZYŻOWAŃ I ZBLIŻEŃ Z ISTNEJĄCYM I PROJEKTOWANYM UZBROJENIEM PODZIEMNYM STOSOWAĆ RURY OCHRONNE WYKONANE Z PCV KARBOWANE DWUŚCIENNE O ŚREDNICY 50mm OZNACZONE SYMBOLEM "D50".
PRZEJŚCIA POD DROGAMI, UTWARDZONYMI WJAZDAMI I CHODNIKAMI WYKONAĆ PRZECISKIEM STOSUJĄC RURY SZTYWNE O ŚREDNICY 110mm - OZNACZNIE "S110".

LEGENDA :

OPRAWA ULICZNA LED O MOCY DO 53W, O STRUMIENIU ŚWIETLENYM MIN. 6694LM Z OPRAWY, ZE STEROWANIEM UMOŻLIWIAJĄCYM REDUKCJE MOCY, IP66 DLA CAŁEJ OPRAWY, IK09, KORPUS WYKONANY Z ALUMINIUM \ TEMP. BARWOWA 4000K. SŁUP ALUMINIOWY ANODOWANE, OKRĄGŁE, ZBIEŻNY (STOŻKOWY), O ŚREDNICY WIERZCHOŁKĄ 60mm, O WYSOKOŚCI MONTAZU OPRAWY 8,5m, Z WYSIĘGNIKIEM 1,0m, KĄCIE 0°, Z WNĘKĄ SŁUPOWĄ O WYMIARACH MINIMALNYCH 95x400mm ZNAJDUJĄCĄ SIĘ NA WYSOKOŚCI 500-600mm OD GRUNTU, Z POKRYWĄ WNĘKI SŁUPOWEJ LICUJĄCĄ ZE SŁUPEM, USTAWIANY NA FUNDAMENCIE PREFABRYKOWANYM O WYSOKOŚCI MIN. 1,2m, Z DWOMA OTWORAMI DO WPROWADZANIA KABLI.

GRANICA DZIAŁEK OBJĘTYCH OPRACOWANIEM

PROJ. LINIA KABLOWA
KABEL TYPU YAKY4x25mm2

SAMOCZYNNE WYŁĄCZANIE UKŁAD SIECI : TN-C

ZAKŁAD ELEKTROINSTALACYJNO-HANDLOWY "WIS" PRACOWNIA PROJEKTOWA			64-100 LESZNO, UL. FRANCUSKA 61 TEL. 065 529-90-93 TEL.KOM. 601-763-997 e-mail: jurek@wis.net.pl		
Obiekt	Budowa oświetlenia drogowego w ul. Perłowej w Henrykowie				
Adres	m. Henrykowo, gm. Święciechowa, pow. leszczyński, woj. wielkopolskie, dz. nr ew. 573/10, 575/25 ob. ew. 0002 Henrykowo, j. ew. 301305_2 Święciechowa				
Inwestor	Gmina Święciechowa ul. Ulańska 4, 64-115 Święciechowa				
Treść rysunku	Projekt zagospodarowania terenu		Data	Skala	Nr. rysunku
			04.08.2021	1:500	1
Branża	elektryczna				
Projektant	mgr inż. Jerzy Woźniak	upr. 877/86/Lo WKP/IE/5729/01 spec. inst.-inż.			
Sprawdzający	inż. Kazimierz Pawlicki	upr. 820/86/Lo WKP/IE/3807/01 spec. inst.-inż.			