


OPRAWA ULICZNA LED O MOCY DO 53W, O STRUMIENIU ŚWIETLENYM MIN. 6694LM Z OPRAWY, ZE STEROWANIEM UMOŻLIWIAJĄCYM REDUKCJE MOCY, IP66 DLA CAŁEJ OPRAWY, IK09, KORPUS WYKONANY Z ALUMINIUM , TEMP. BARWOWA 4000K.

SŁUP ALUMINIOWY ANODOWANE, OKRĄGŁE, ZBIEŻNY (STOŻKOWY), O ŚREDNICY WIERZCHOŁKA 60mm, O WYSOKOŚCI MONTAŻU OPRAWY 8,5m, Z WYSIĘGNIKIEM 1,0m, KĄCIE 0° , Z WNĘKĄ SŁUPOWĄ O WYMIARACH MINIMALNYCH 95x400mm ZNAJDUJĄCĄ SIĘ NA WYSOKOŚCI 500-600mm OD GRUNTU, Z POKRYWĄ WNĘKI SŁUPOWEJ LICUJĄCĄ ZE SŁUPEM, USTAWIANY NA FUNDAMENCIE PREFABRYKOWANYM O WYSOKOŚCI MIN. 1,2m, Z DWOMA OTWORAMI DO WPROWADZANIA KABLI.

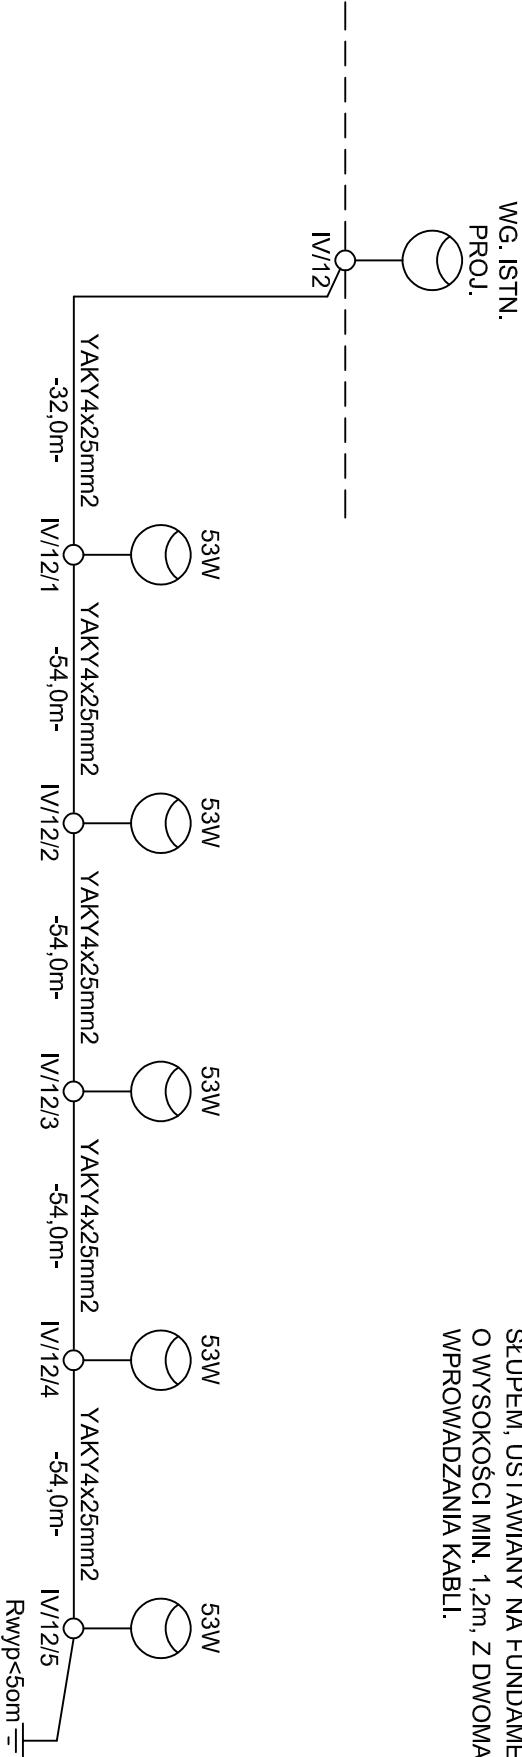

SAMOCZYNNNE WYŁĄCZANIE  
UKŁAD SIECI : TN-C

ZAKŁAD ELEKTROINSTALACYJNO-HANDLOWY				64-100 LESZNO, UL. FRANCUSKA 61			
"WIS"				TEL. 065 529-90-93			
PRACOWNIA PROJEKTOWA				TEL.KOM. 601-763-997			
				e-mail: jurek@wis.net.pl			
Obiekt	Budowa oświetlenia drogowego w ul. Perłowej w Henrykowie						
Adres	m. Henrykowo, gm. Świeciechowa, pow. Ięszczyński, woj. wielkopolskie, dz. nr ew. 573/10, 575/25 ob. ew. 0002 Henrykowo, j. ew. 301305, 2 Świeciechowa						
Investor	Gmina Świeciechowa ul. Ułanska 4, 64-115 Świeciechowa						
Treść rysunku	Schemat		Data		Skala		Nr. rysunku
Branża	elektryczna		04.08.2021				2
Projektant	mgr inż. Jerzy Woźniak		upr. 877/86/L0 WKP/IE/5729/01 spec. inst.-inż.				
Sprawdzający	inż. Kazimierz Pawlicki		upr. 820/86/L0 WKP/IE/3807/01 spec. inst.-inż.				