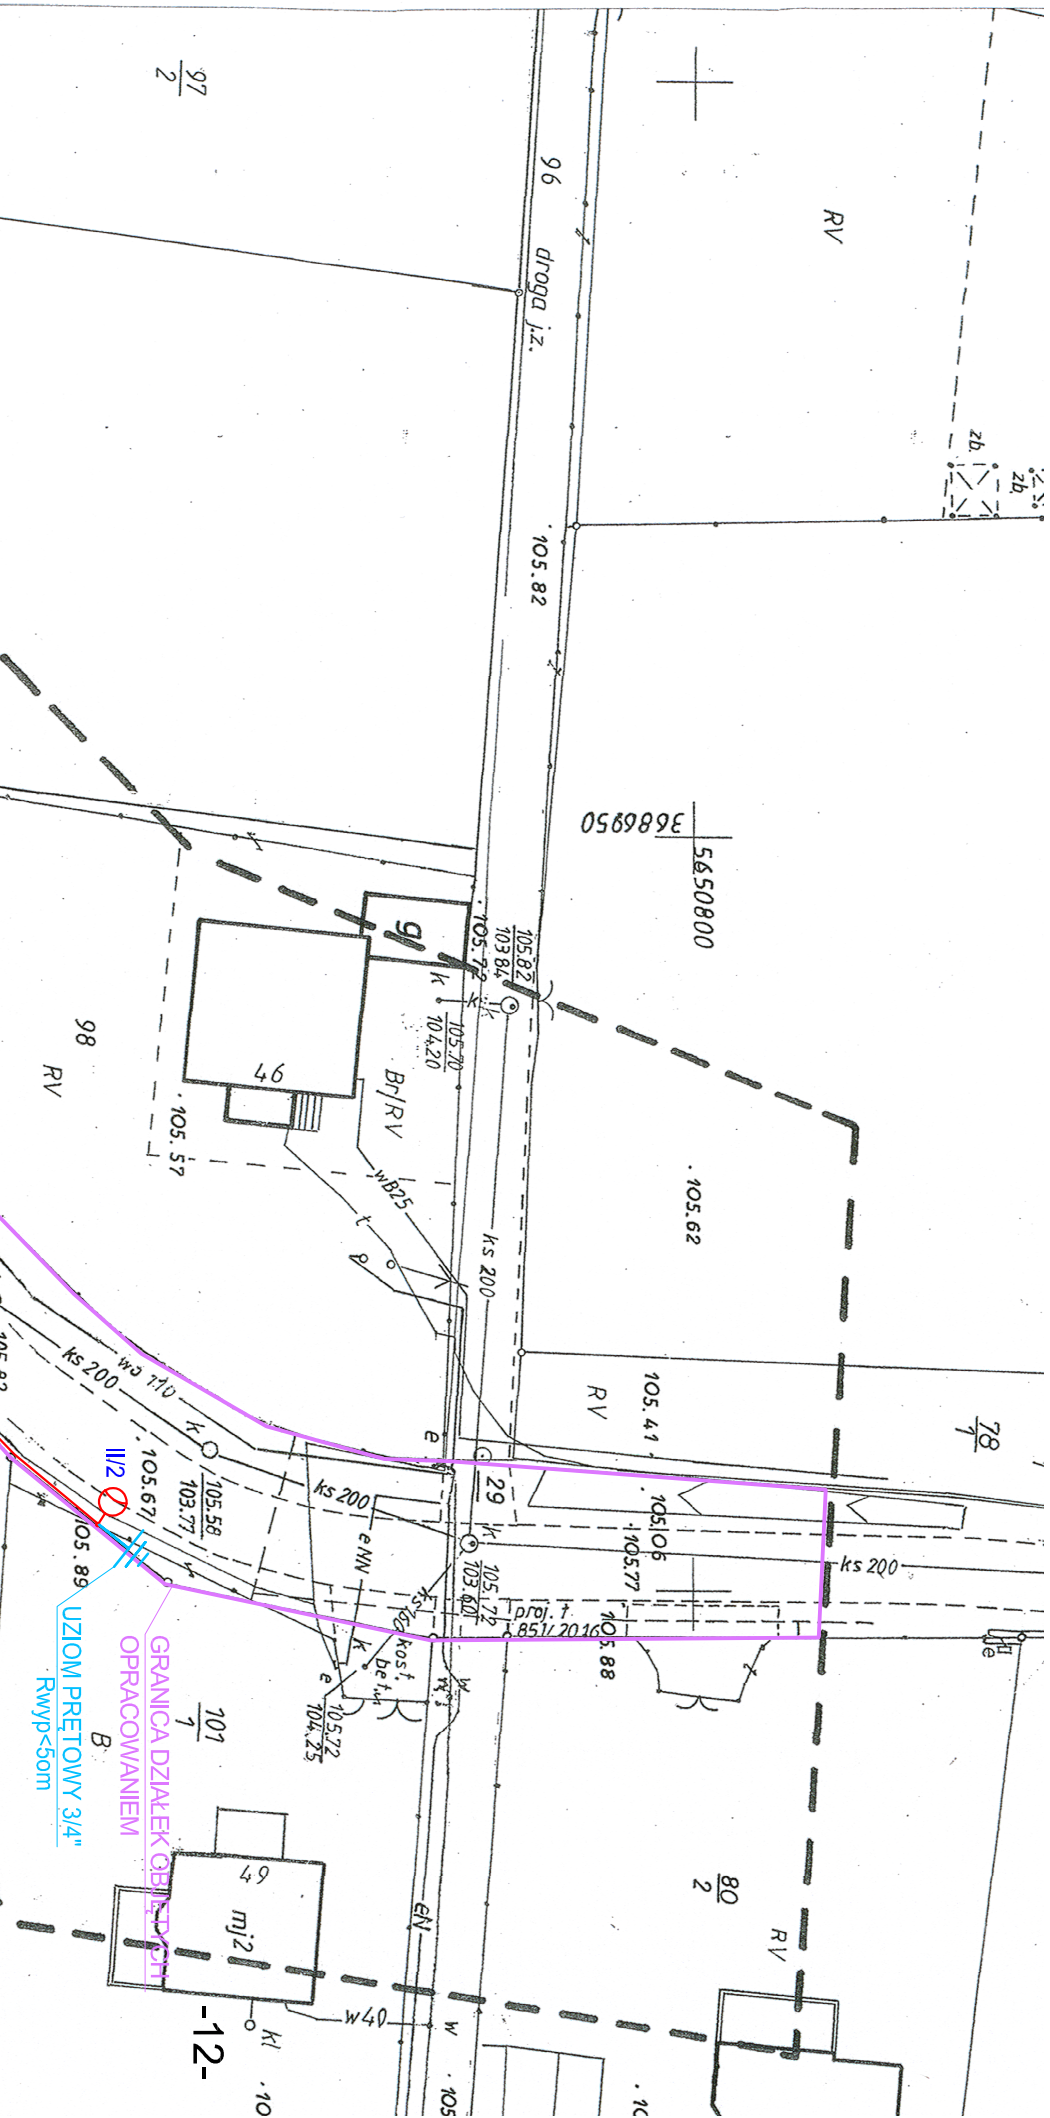
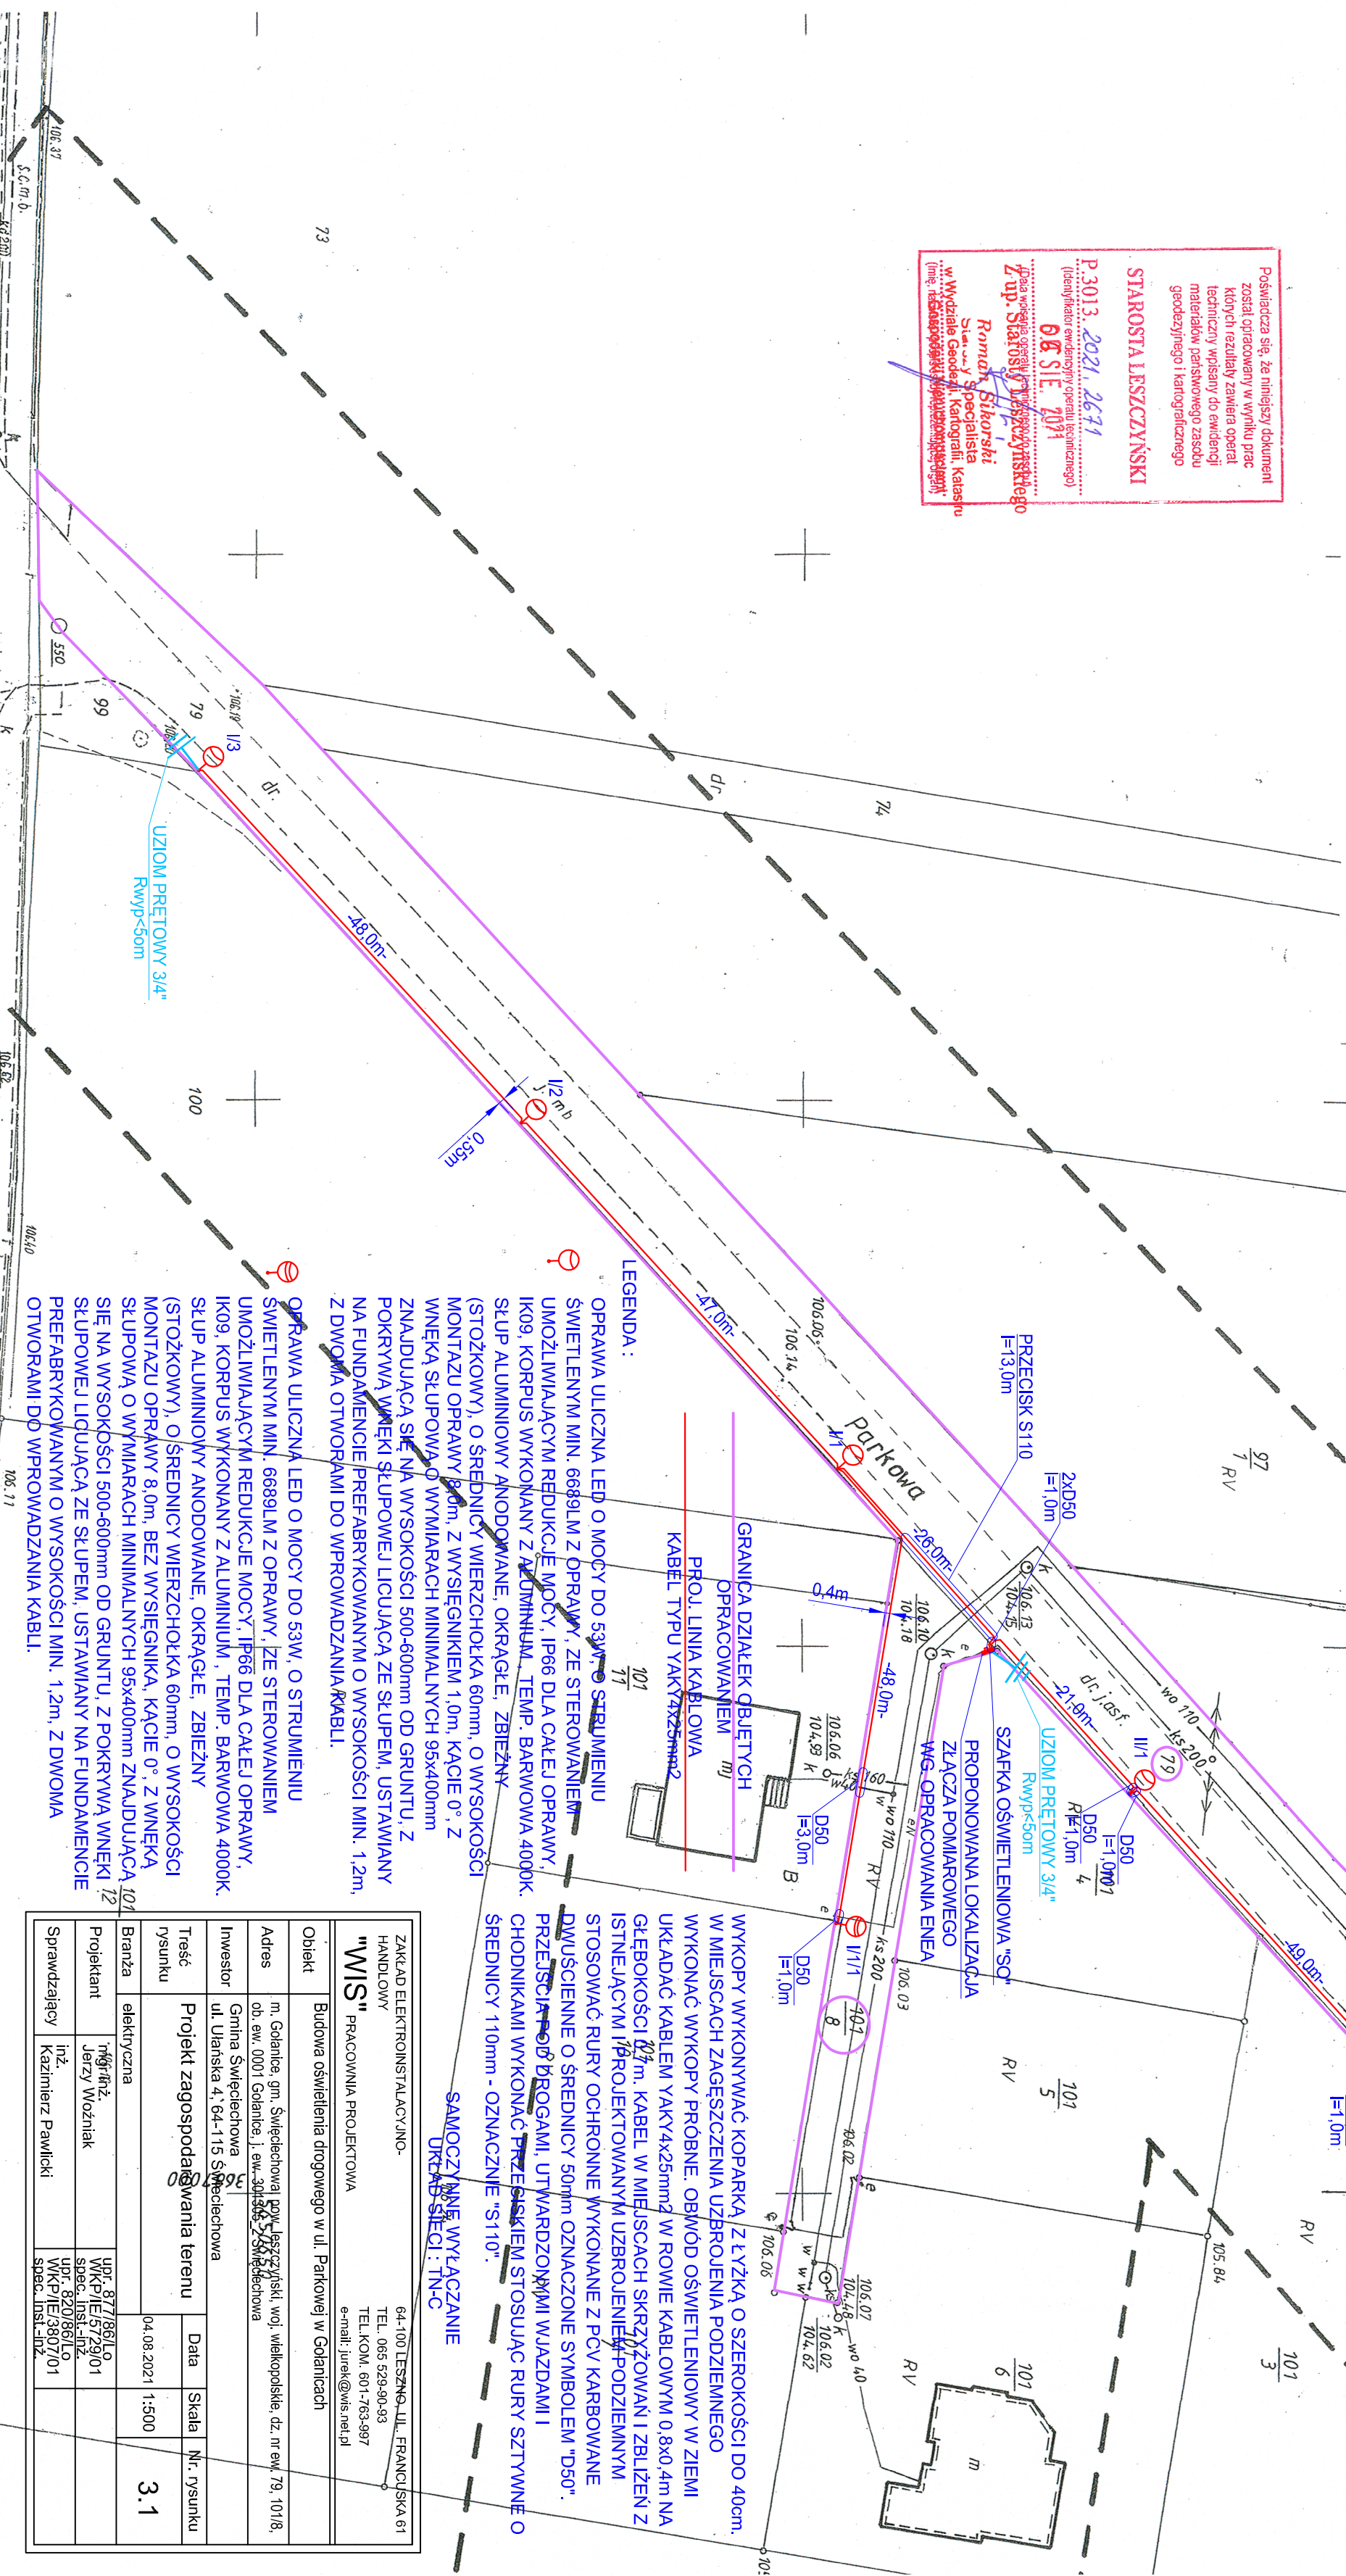


Nazwa miejscowości		GN.VII.6640.2572.2021	
Nazwa jednostka ewidencyjna		Gołanice	
Obręb ewidencyjny		301305_2 Święciechowa 0001	
Skala mapy		Gołanice 1:500	
Sektoria mapy		432.413.251.2 432.413.251.4	
Nazwa układu współrzędnych		Prostołkątnych płaskich Układu wysokości 1965	
Oznaczenie granic obszaru ,który był przedmiotem aktualizacji		Konsztań 60	
Informacje o służebnościach gruntowych mających wpływ na zagospodarowanie gruntów zlokalizowanych w granicach inwestycji		NIE BADANO	
Data opracowania mapy		22.07.2021	

[illegible]

ZAKŁAD ELEKTROINSTALACYJNO-HAŁDOWY <b>"WIS"</b> PRACOWNIA PROJEKTOWA				64-100 ŁĘZNÓ, UL. FRANCISKA 61 TEL. 065 525-90-93 TEL.KOM. 601-765-997 e-mail: jurek@wis.net.pl
Obiekt	Budowa oświetlenia drogowego w ul. Parkowej w Golanicach			
Adres	m. Golaniec, gm. Świeciechowa pow. Jędrzejowski, woj. wielkopolskie, dz. nr ew. 79, 10/18, ob. ew. 0001 Golaniec, j. ew. 30144, 2 Świeciechowa			
Inwestor	Gmina Świeciechowa ul. Ułanska 4, 64-115 Świeciechowa			
Treść rysunku	Projekt zagospodarowania terenu		Data	Skala
Branża	elektryczna	04.08.2021	1:500	3.1
Projektant	mgr inż. Jerzy Woźniak	upr. 837/561/0 WK/P/E/5720/01 spec. inst.-inż.		
Sprawdzający	inż. Kazimierz Pawlicki	upr. 820/561/0 WK/P/E/3807/01 spec. inst.-inż.		