




I. KONSTRUKCJA NAWIERZCHNI - DROGA GŁÓWNA

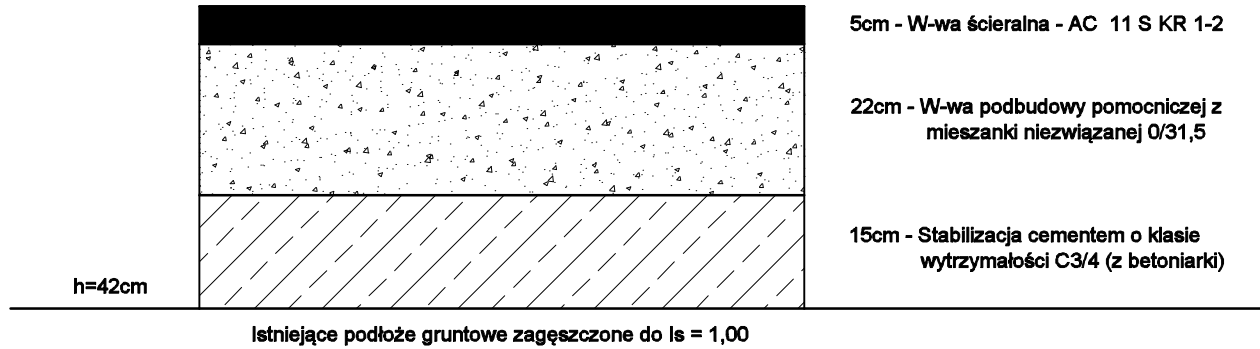


II. NAWIERZCHNIA ZJAZDÓW Z KOSTKI BETONOWEJ

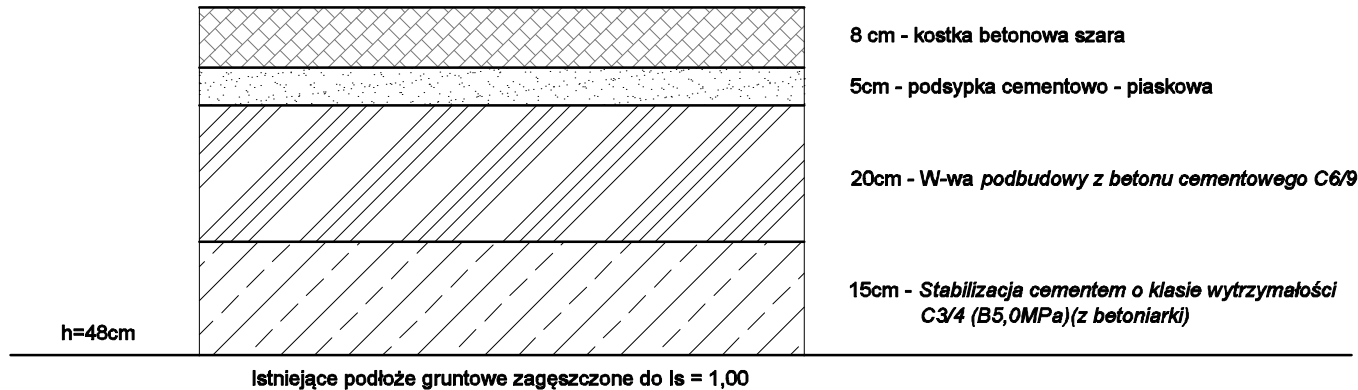

Przekrój nr 1

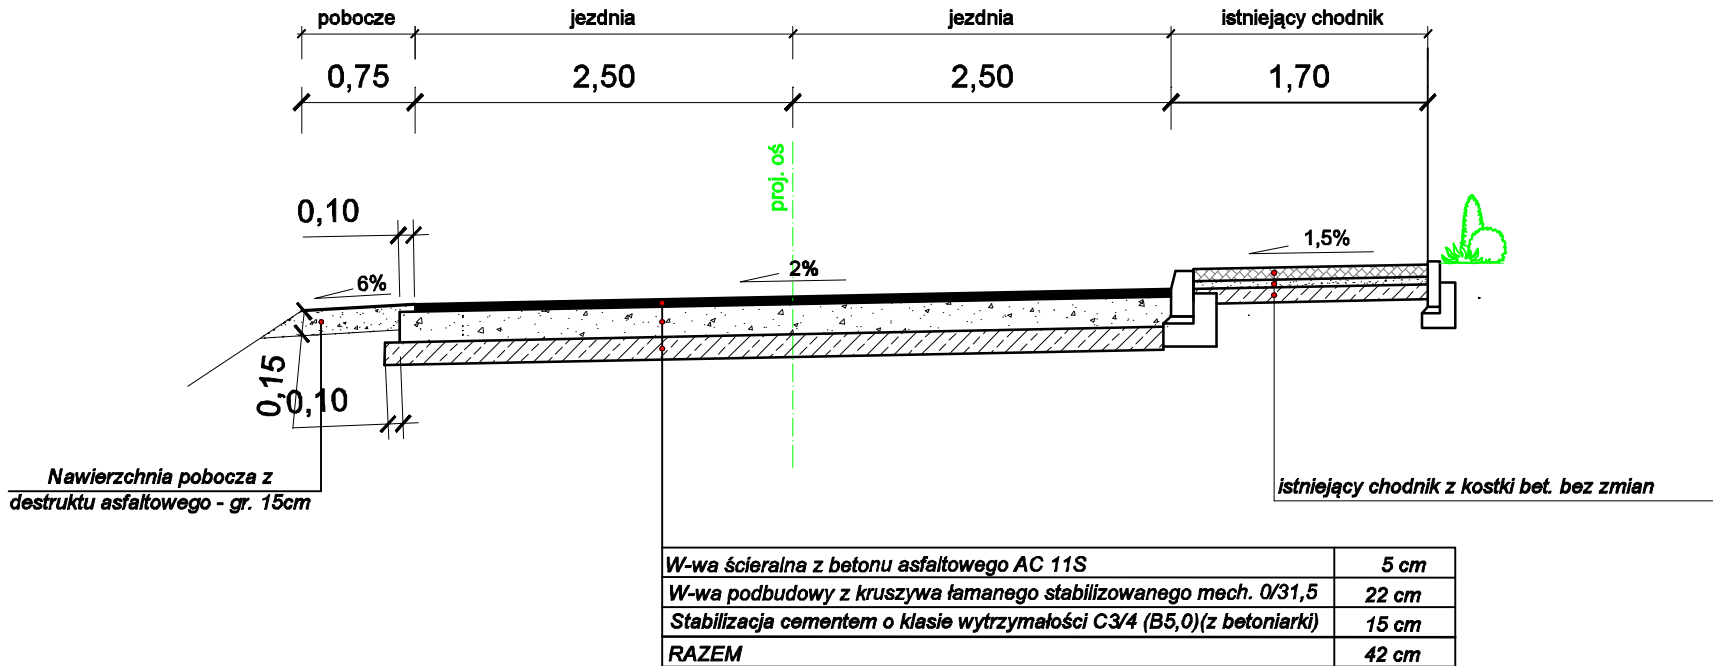

Przekrój konstrukcyjny - zjazd

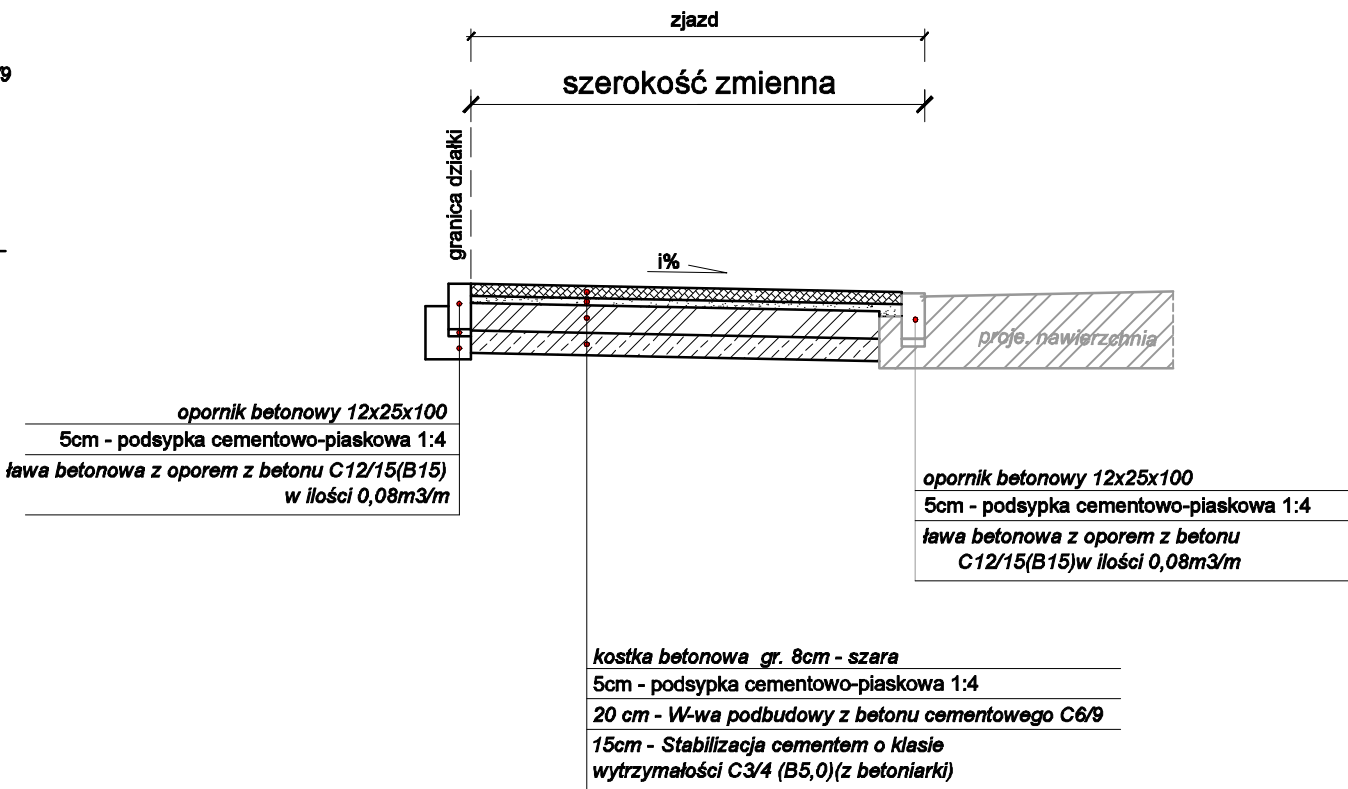

Usługi Projektowe
"FURMANIAK"
64-100 Leszno, ul. Rejtana 40/4

Temat	Przebudowa drogi - odcinka ulicy Granicznej w miejscowości Długie Stare		
Rodzaj opracowania	PRZEKROJE KONSTRUKCYJNE		
Stanowisko	Nazwisko	Data	Podpis
Projektant:	mgr inż. Wiesław Furmaniak	07.2022	
Sprawdzający:	mgr inż. Wojciech Furmaniak	07.2022	

Nr rysunku
3
Skala
1 : 50