


Oznaczenia:

- woda zimna
- woda ciepła
- cyrkulacja CWU
- piony instalacji wodociągowej

UWAGA!
Piony instalacji wodociągowej należy umieścić w bruzdzie ściennym oraz połączyć z istniejącą instalacją w piwnicy oraz w przestrzeni międzysufitowej

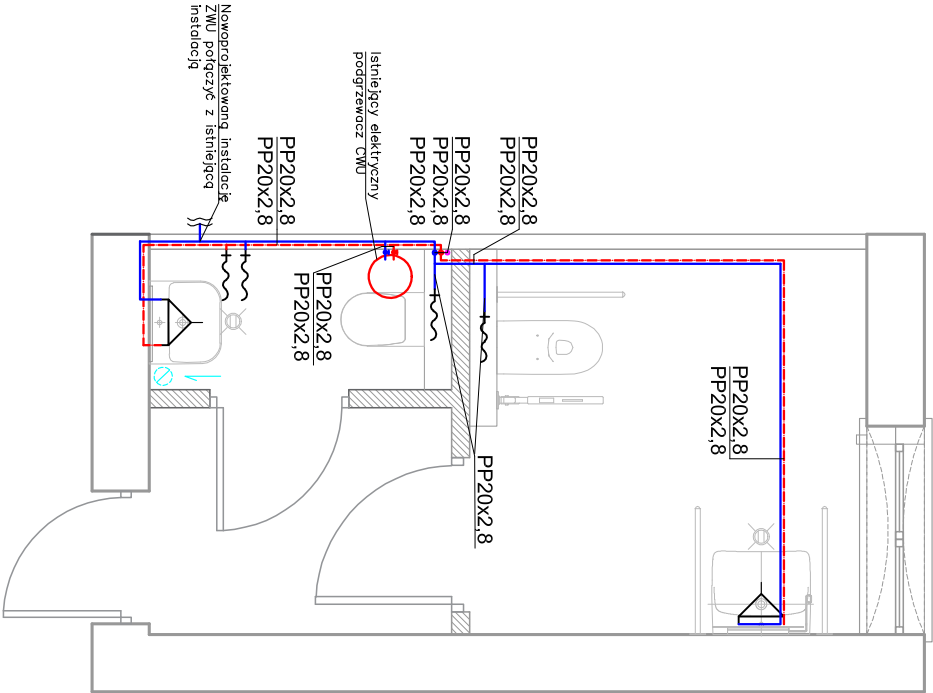

<div>JEDNOSTKA PROJEKTOWA PRZEDSIĘBIORSTWO BUDOWLANE TEMPUS SP. Z O.O. LASOCCIE, UL. SZKOLNA 16 64-100 LESZNO NIP 697-22-25-959 e-mail: tempus@tempus.pl www.tempus.pl</div> <div>INWESTYCJA PRACE REMONTOWE DOTYCZĄCE BUDYNKU SZKOŁY PODSTAWOWEJ W DŁUGIEM STARYM Działka nr: 314/2 Jednostka ewidencyjna: 301305_2 Świąteczowa Obręb: DŁUGIE STARE 0002</div> <div>INWESTOR Gmina Świąteczowa ul. Ulańska 4 64-115 Świąteczowa</div> <div>NAZWA RYSUNKU RZUT ŁAZIENKI- INST. WODOCIĄGOWA</div>				
<p>Niniejszy projekt jest chroniony prawem autorskim. Przedsiębiorstwo Budowlane TEMPUS Sp. z o.o., zgodnie z Ustawą z dnia 4 lutego 1994 r. o prawie autorskim i prawach pokrewnych, zastrzega sobie prawo autorskie i zakazuje bez jego wiedzy i zgody powielania i wykorzystywania tego projektu do celów niezgodnych z jego przeznaczeniem.</p>				
PROJEKTANT INST. SANIT.	inż. TOMASZ KACZMAREK Uprawnienia nr WKPi0279/PWOK09 w specjalności konstrukcyjnej			SKALA 1:50
SPRAWDZAJĄCY INST. SANIT.				NR RYS. S3
ASYSTENT PROJEKTANTA, OPRACOWAŁ	mgr inż. ARTUR WOLŃSKI			STRONA ...
DATA OPRACOWANIA KWIECIEŃ 2022	BRANŻA SANITARNA			