


RZUT ELEMENTÓW KONSTRUKCYJNYCH PRZYZIEMIA

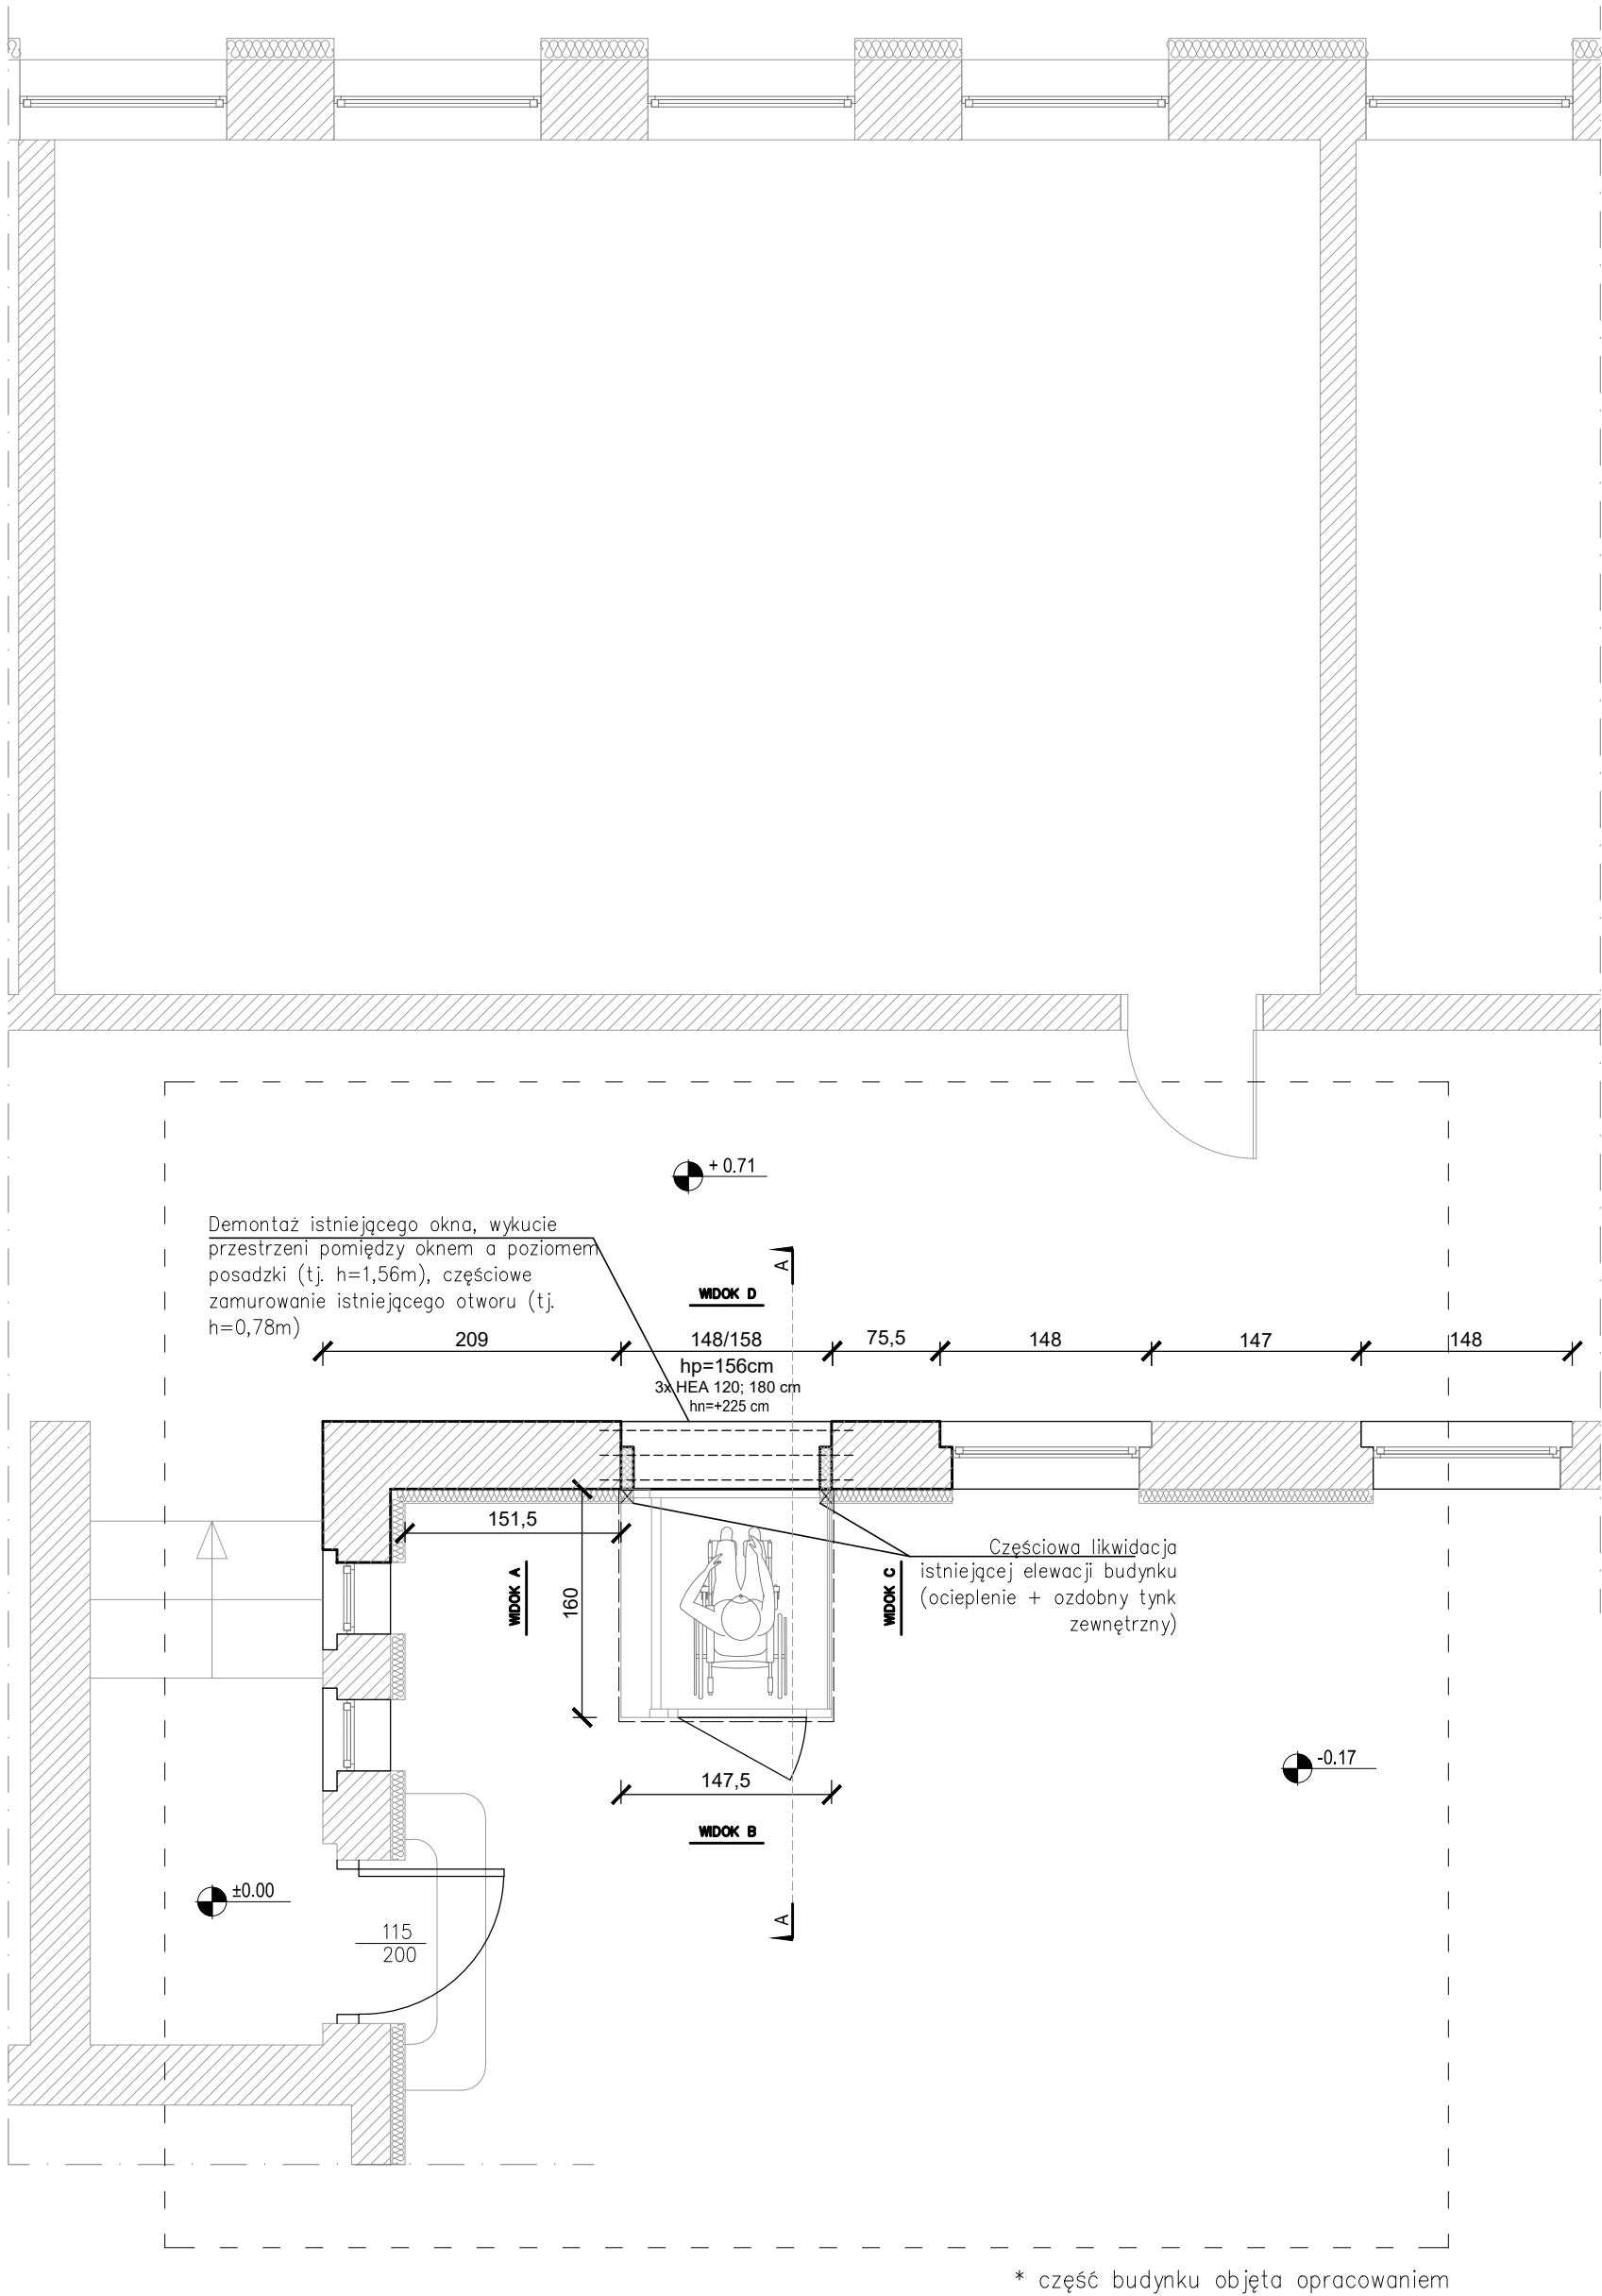

* część budynku objęta opracowaniem

LEGENDA:

- ŚCIANY ISTNIEJĄCE / ISTNIEJĄCA CZĘŚĆ BUDYNKU
- ELEMENTY DO WYBURZENIA

- UWAGI:
- Wymiary w [cm], poziomy w [m].
 - hn – rzędna spodu nadproża wg poziomu porównawczego.
 - W miejscu oparcia podciągu na ścianie należy wykonać poduszkę betonową gr. min 15 cm lub przemurować 3 warstwy cegły pełnej klasy 15 MPa na zaprawie cementowej marki 10 MPa.
 - Rzut rozpatrywać łącznie z pozostałymi rysunkami oraz opisem technicznym. Przebiegi i otwory instalacyjne ustalać na podstawie rysunków architektury.
 - Konstrukcję należy wykonać zgodnie z Polskimi Normami "Warunki Techniczne Wykonania i Odbioru Robót budowlano-Montażowych".

JEDNOSTKA PROJEKTOWA PRZEDSIĘBIORSTWO BUDOWLANE TEMPUS SP. Z O.O. LASOCICE, ul. SZKOLNA 16 64-100 LESZNO NIP 697-22-25-959 e-mail: tempus@tempus.pl www.tempus.pl			
OBIEKT ROZBUDOWA Z PRZEBUDOWĄ BUDYNKU ZESPOŁU SZKÓŁ W ŚWIECIECHOWIE NA POTRZEBĘ MONTAŻU ZEWNĘTRZNEGO DŹWIGU SAMONOŚNEGO JEDNOSTKA EWIDENCYJNA: 301305_2 ŚWIECIECHOWA OBRĘB EWIDENCYJNY: 0011, ŚWIECIECHOWA DZIAŁKA NR GEOD.: 146/1			
INWESTOR GMINA ŚWIECIECHOWA UL. UŁAŃSKA 4 64-115 ŚWIECIECHOWA			
NAZWA RYSUNKU RZUT ELEMENTÓW KONSTRUKCYJNYCH PRZYZIEMIA			
Niniejszy projekt jest chroniony prawem autorskim. Przedsiębiorstwo Budowlane TEMPUS Sp. z o.o., zgodnie z Ustawą z dnia 4 lutego 1994 r. o prawie autorskim i prawach pokrewnych, zastrzega sobie prawa autorskie i zakazuje bez jego wiedzy i zgody powielania i wykorzystywania tego projektu do celów niezgodnych z jego przeznaczeniem.			
PROJEKTANT KONSTRUKCJA	inż. TOMASZ KACZMAREK Uprawnienia nr WKP/0279/PWOK/09 w specjalności konstrukcyjnej		SKALA 1:50
OPRACOWAŁ	inż. TOMASZ KACZMAREK Uprawnienia nr WKP/0279/PWOK/09 w specjalności konstrukcyjnej		NR RYS. 3
ASYSTENT PROJEKTANTA, OPRACOWAŁ	INŻ. ANGELIKA POPRAWSKA		STRONA
DATA OPRACOWANIA WRZESIEŃ 2021		BRANŻA KONSTRUKCJA	