


# Plan orientacyjny

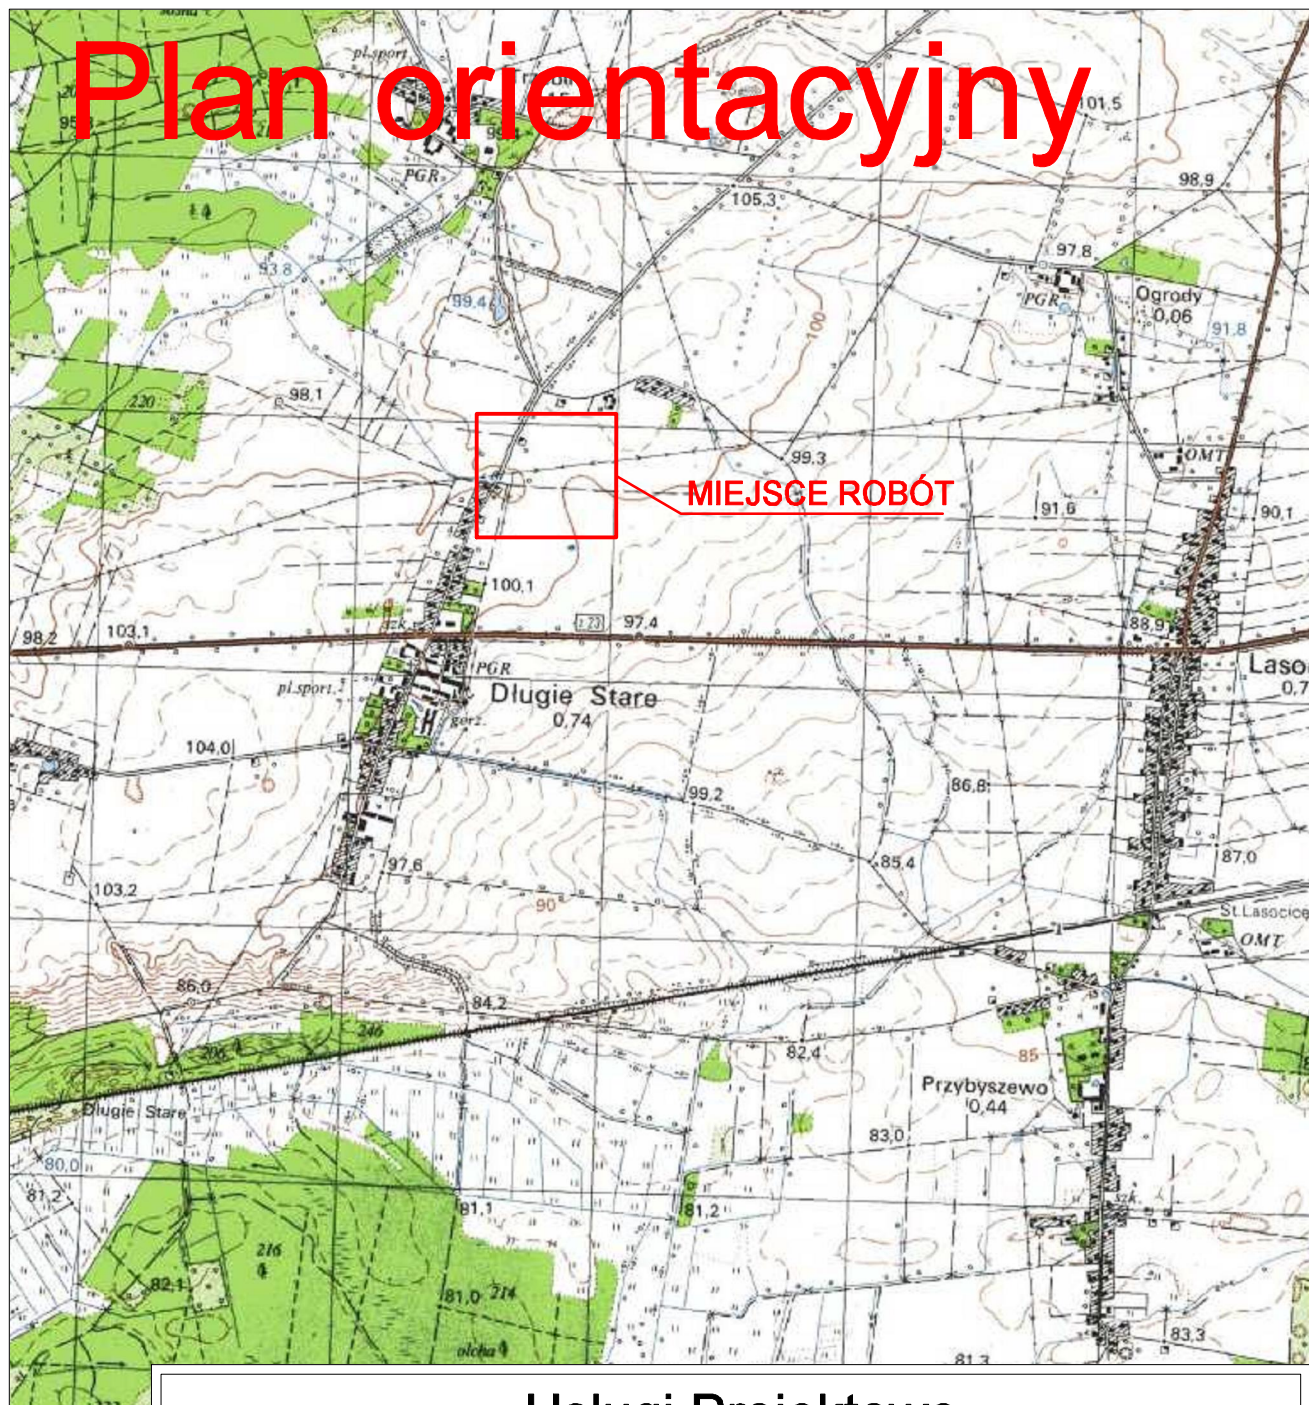

## Usługi Projektowe "FURMANIAK" 64-100 Leszno, ul. Rejtana 40/4

Temat	Przebudowa drogi - części ulicy Granicznej w m. Długie Stare		
Rodzaj opracowania	PLAN ORIENTACYJNY		
Stanowisko Projektant:	Nazwisko mgr inż. Wiesław Furmaniak	Data 07.2022	Podpis
	Sprawdzający: mgr inż. Wojciech Furmaniak	07.2022	
Nr rysunku			1
Skala			1 : 25 000