


PRZEKRÓJ A-A

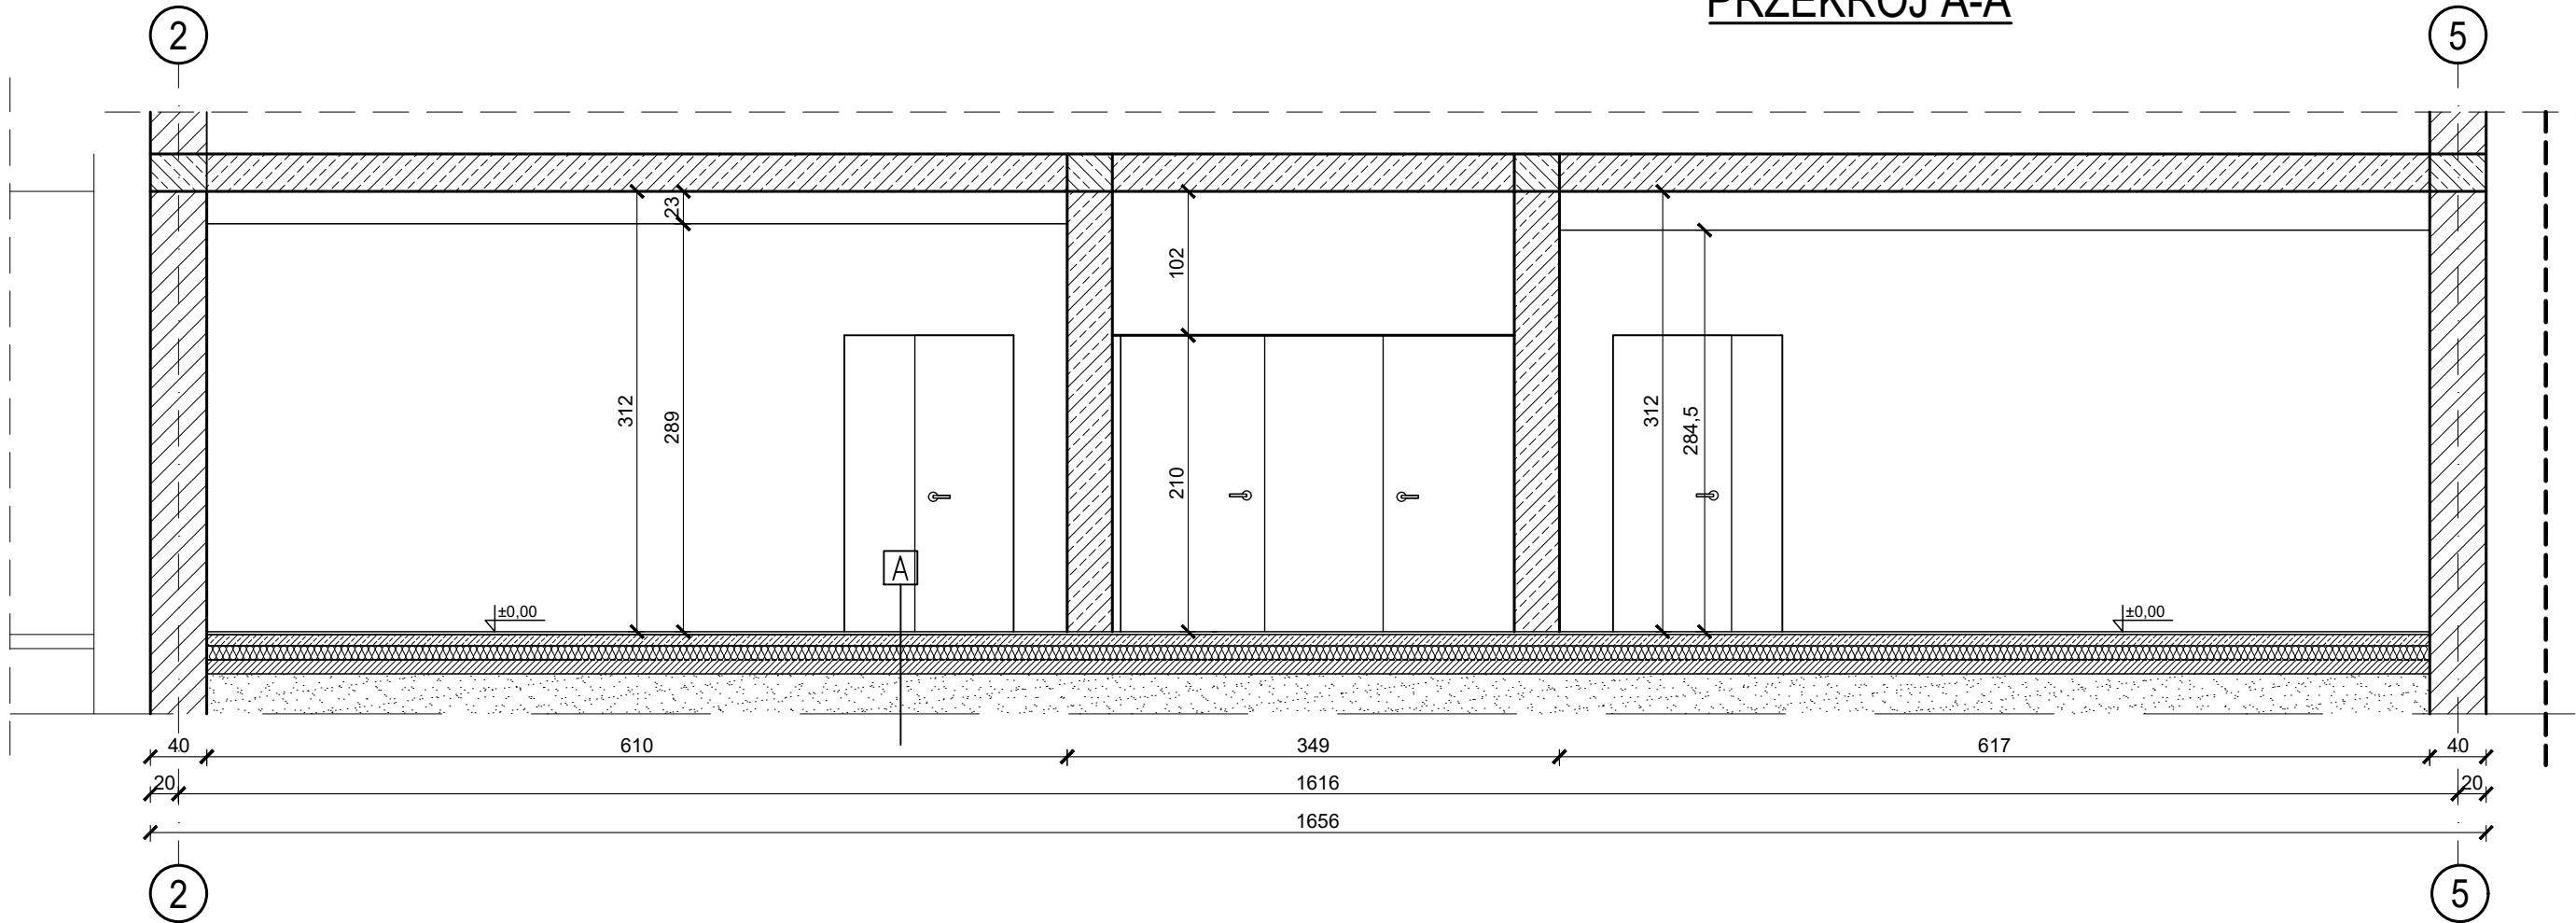


- A
- Warstwa wykończeniowa, gr. 2cm
 - Posadzka cementowa zbrojona gr.8cm
 - Styropian EPS100 gr.15cm
 - Folia PE
 - Podkład betonowy zbrojony gr.10cm
 - Podsypka piaskowa gr.30 cm

PRZEKRÓJ A-A, B-B

SKALA 1:50

PRZEKRÓJ B-B

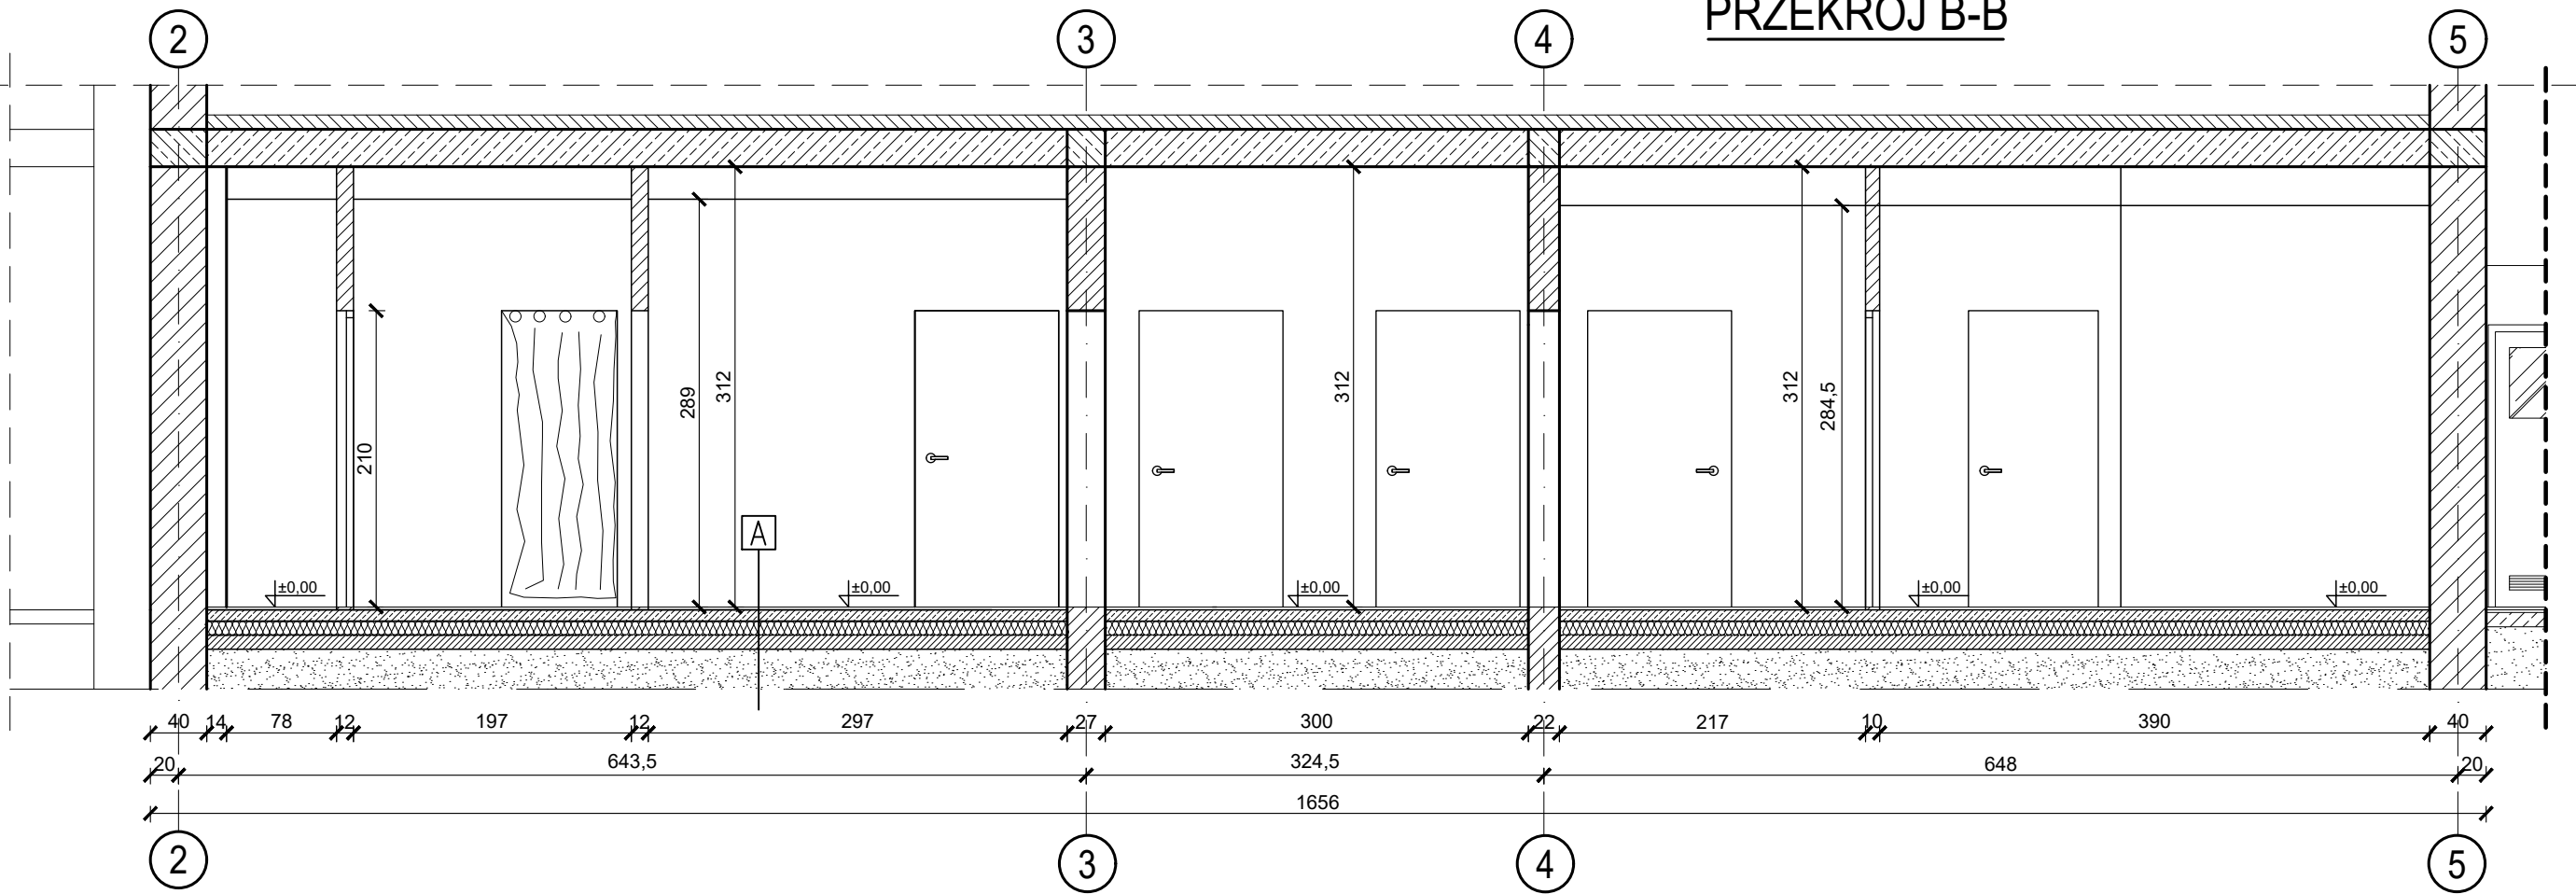

JEDNOSTKA PROJEKTOWA PRZEDSIĘBIORSTWO BUDOWLANE TEMPUS SP. Z O.O. LASOCICE, ul. SZKOLNA 16 64-100 LESZNO NIP 697-22-25-959 e-mail: tempus@tempus.pl www.tempus.pl			
OBIEKT PRZEBUDOWA WRAZ ZE ZMIANĄ SPOSOBU UŻYTKOWANIA SALI WIEJSKIEJ NA SALĘ FITNESS Działki nr 273; 295/3; 317 Gmina Świąciechowa Obręb Lasocice			
INWESTOR Gmina Świąciechowa ul. Ulańska 4 64-115 Świąciechowa			
NAZWA RYSUNKU PRZEKRÓJ A-A; B-B			
Przedsiębiorstwo Budowlane TEMPUS Sp. z o.o., zgodnie z Ustawą z dnia 4 lutego 1994 r. o prawie autorskim i prawach pokrewnych, zastrzega sobie prawa autorskie i zakazuje bez jego wiedzy i zgody powielania i wykorzystywania tego projektu do celów niezgodnych z jego przeznaczeniem.			
PROJEKTANT ARCHITEKTURA	mgr inż. arch. DOROTA DUDA Uprawnienia nr 06/05/DOA w specjalności architektonicznej		SKALA 1:50
SPRAWDZAJĄCY ARCHITEKTURA	mgr inż. arch. MONIKA SZUMIELSKA Uprawnienia nr 16/WPOK/2012 w specjalności architektonicznej		NR RYS.
PROJEKTANT KONSTRUKCJA	inż. TOMASZ KACZMAREK Uprawnienia nr WKPI0279/PWOK/09 w specjalności konstrukcyjnej		STRONA
SPRAWDZAJĄCY KONSTRUKCJA	mgr inż. arch. KAROLINA GAZDA Uprawnienia nr DOŚ0110/PWBk/19 w specjalności konstrukcyjnej		
ASYSTENT PROJEKTANTA, OPRACOWAŁ	Mateusz Cichoszewski Bartosz Kroma		
DATA OPRACOWANIA KWIECIEŃ 2020		BRANŻA KONSTRUKCJA, ARCHITEKTURA	