


- Oznaczenia:
- woda zimna
 - - woda ciepła
 - cyrkulacja CWU
 - MU - miska ustępowa
 - U - umywalka
 - ZC - zawór czerpalny
 - PCWU - podgrzewacz CWU
 - - zawór odcinający
 - | - rura osłonowa

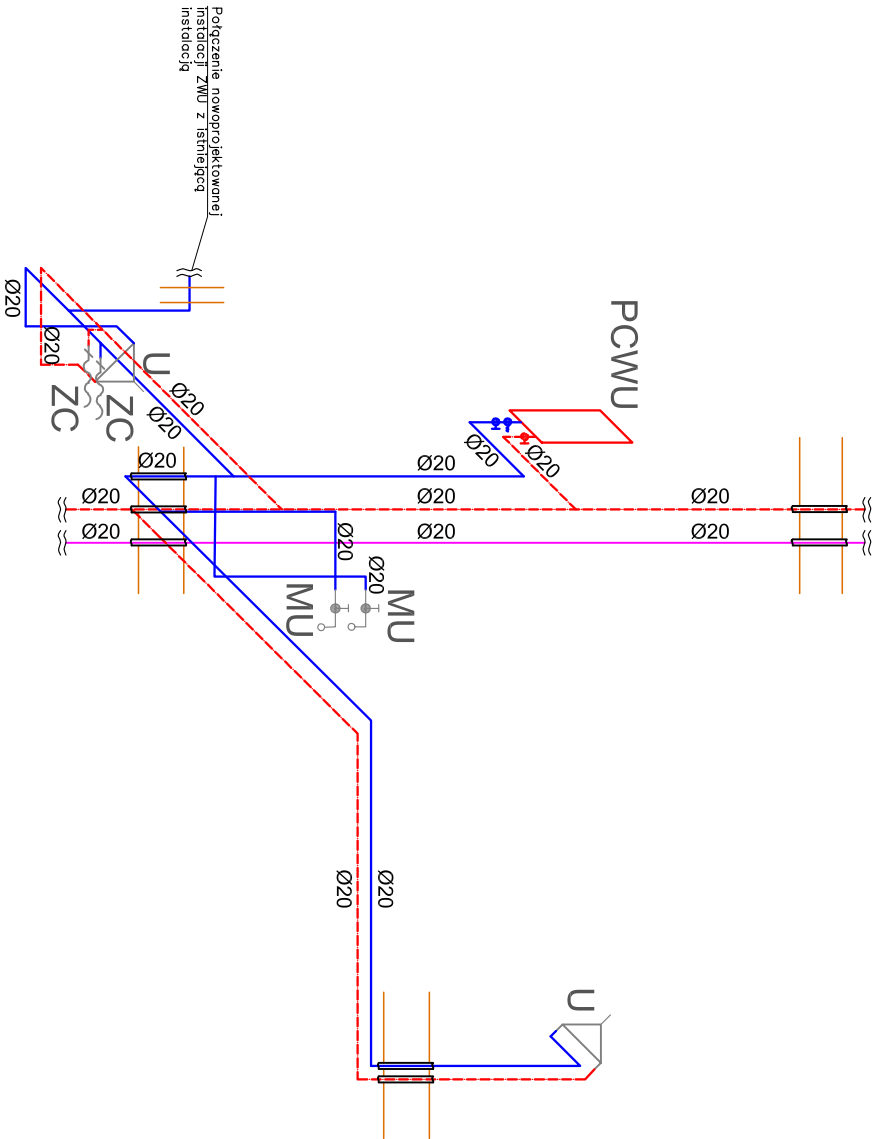

JEDNOSTKA PROJEKTOWA PRZEDSIĘBIORSTWO BUDOWLANE TEMPUS SP. Z O.O. LASOCCICE, UL. SZKOLNA 16 64-100 LESZNO NIP 697-22-25-959 e-mail: tempus@tempus.pl www.tempus.pl			
INWESTYCJA PRACE REMONTOWE DOTYCZĄCE BUDYNKU SZKOŁY PODSTAWOWEJ W DŁUGIEM STARYM Działka nr: 314/2 Jednostka ewidencyjna: 301305_2 Świątecznowa Obręb: DŁUGIE STARE 0002			
INWESTOR Gmina Świątecznowa ul. Ulańska 4 64-115 Świątecznowa			
NAZWA RYSUNKU AKSONOMETRIA- INST. WODOCIĄGOWEJ			
Niniejszy projekt jest chroniony prawem autorskim. Przedsiębiorstwo Budowlane TEMPUS Sp. z o.o., zgodnie z Ustawą z dnia 4 lutego 1994 r. o prawie autorskim i prawach pokrewnych, zastrzega sobie prawo autorskie i zakazuje bez jego wiedzy i zgody powielania i wykorzystywania tego projektu do celów niezgodnych z jego przeznaczeniem.			
PROJEKTANT INST. SANIT.	inż. TOMASZ KACZMAREK Upewnienia nr WKPi0279/PWOK09 w specjalności konstrukcyjnej		SKALA 1:50
SPRAWDZAJĄCY INST. SANIT.			NR RYS. S4
ASYSTENT PROJEKTANTA, OPRACOWAŁ	mgr inż. ARTUR WOLŃSKI		STRONA ...
DATA OPRACOWANIA KWIECIEŃ 2022	BRANŻA SANITARNA		