


- Oznaczenia:
- przewód zasilający
 - przewód powrotny
 - piony instalacji CO
 - grzejnik
 - 578 W

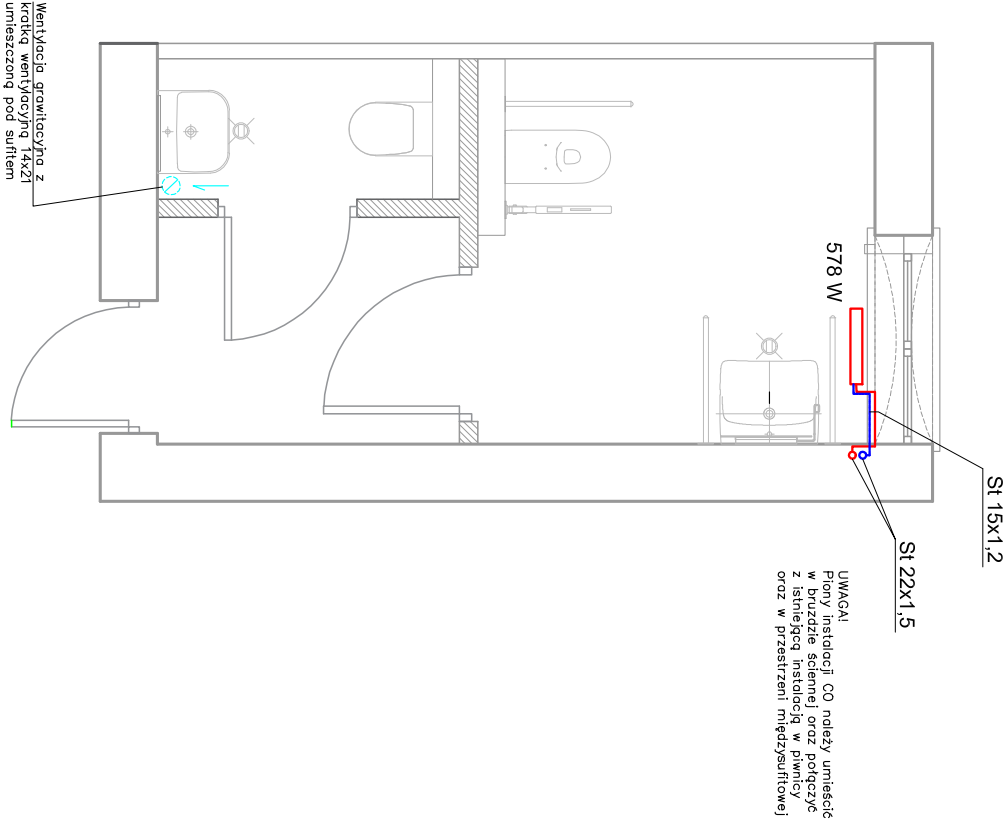

| | | | | |
|---|-----------------------------------------------------------------------------------------|--|--|---------------|
| <div>JEDNOSTKA PROJEKTOWA PRZEDSIĘBIORSTWO BUDOWLANE TEMPUS SP. Z O.O. LASOCICE, UL. SZKOLNA 16 64-100 LESZNO NIP 697-22-25-959 e-mail: tempus@tempus.pl www.tempus.pl</div> <div>INWESTYCJA PRACE REMONTOWE DOTYCZĄCE BUDYNKU SZKOŁY PODSTAWOWEJ W DŁUGIEM STARYM DZIAŁKA nr: 314/2 Jednostka ewidencyjna: 301305_2 Świąteczowa Obręb: DŁUGIE STARE 0002</div> <div>INWESTOR Gmina Świąteczowa ul. Ulańska 4 64-115 Świąteczowa</div> <div>NAZWA RYSUNKU RZUT ŁAZIENKI- INST. CO</div> | | | | |
| Niniejszy projekt jest chroniony prawem autorskim. Przedsiębiorstwo Budowlane TEMPUS Sp. z o.o., zgodnie z Ustawą z dnia 4 lutego 1994 r. o prawie autorskim i prawach pokrewnych, zastrzega sobie prawo autorskie i zakazuje bez jego wiedzy i zgody powielania i wykorzystywania tego projektu do celów niezgodnych z jego przeznaczeniem. | | | | |
| PROJEKTANT INST. SANIT. | inż. TOMASZ KACZMAREK Uprawnienia nr WKPi0279PwOK09 w specjalności konstrukcyjnej | | | SKALA 1:50 |
| SPRAWDZAJĄCY INST. SANIT. | | | | NR RYS. S5 |
| ASYSTENT PROJEKTANTA, OPRACOWAŁ | mgr inż. ARTUR WOLĄŃSKI | | | STRONA ... |
| DATA OPRACOWANIA KWIECIEŃ 2022 | BRANŻA SANITARNA | | | |