



PRZĘKRÓJ A-A

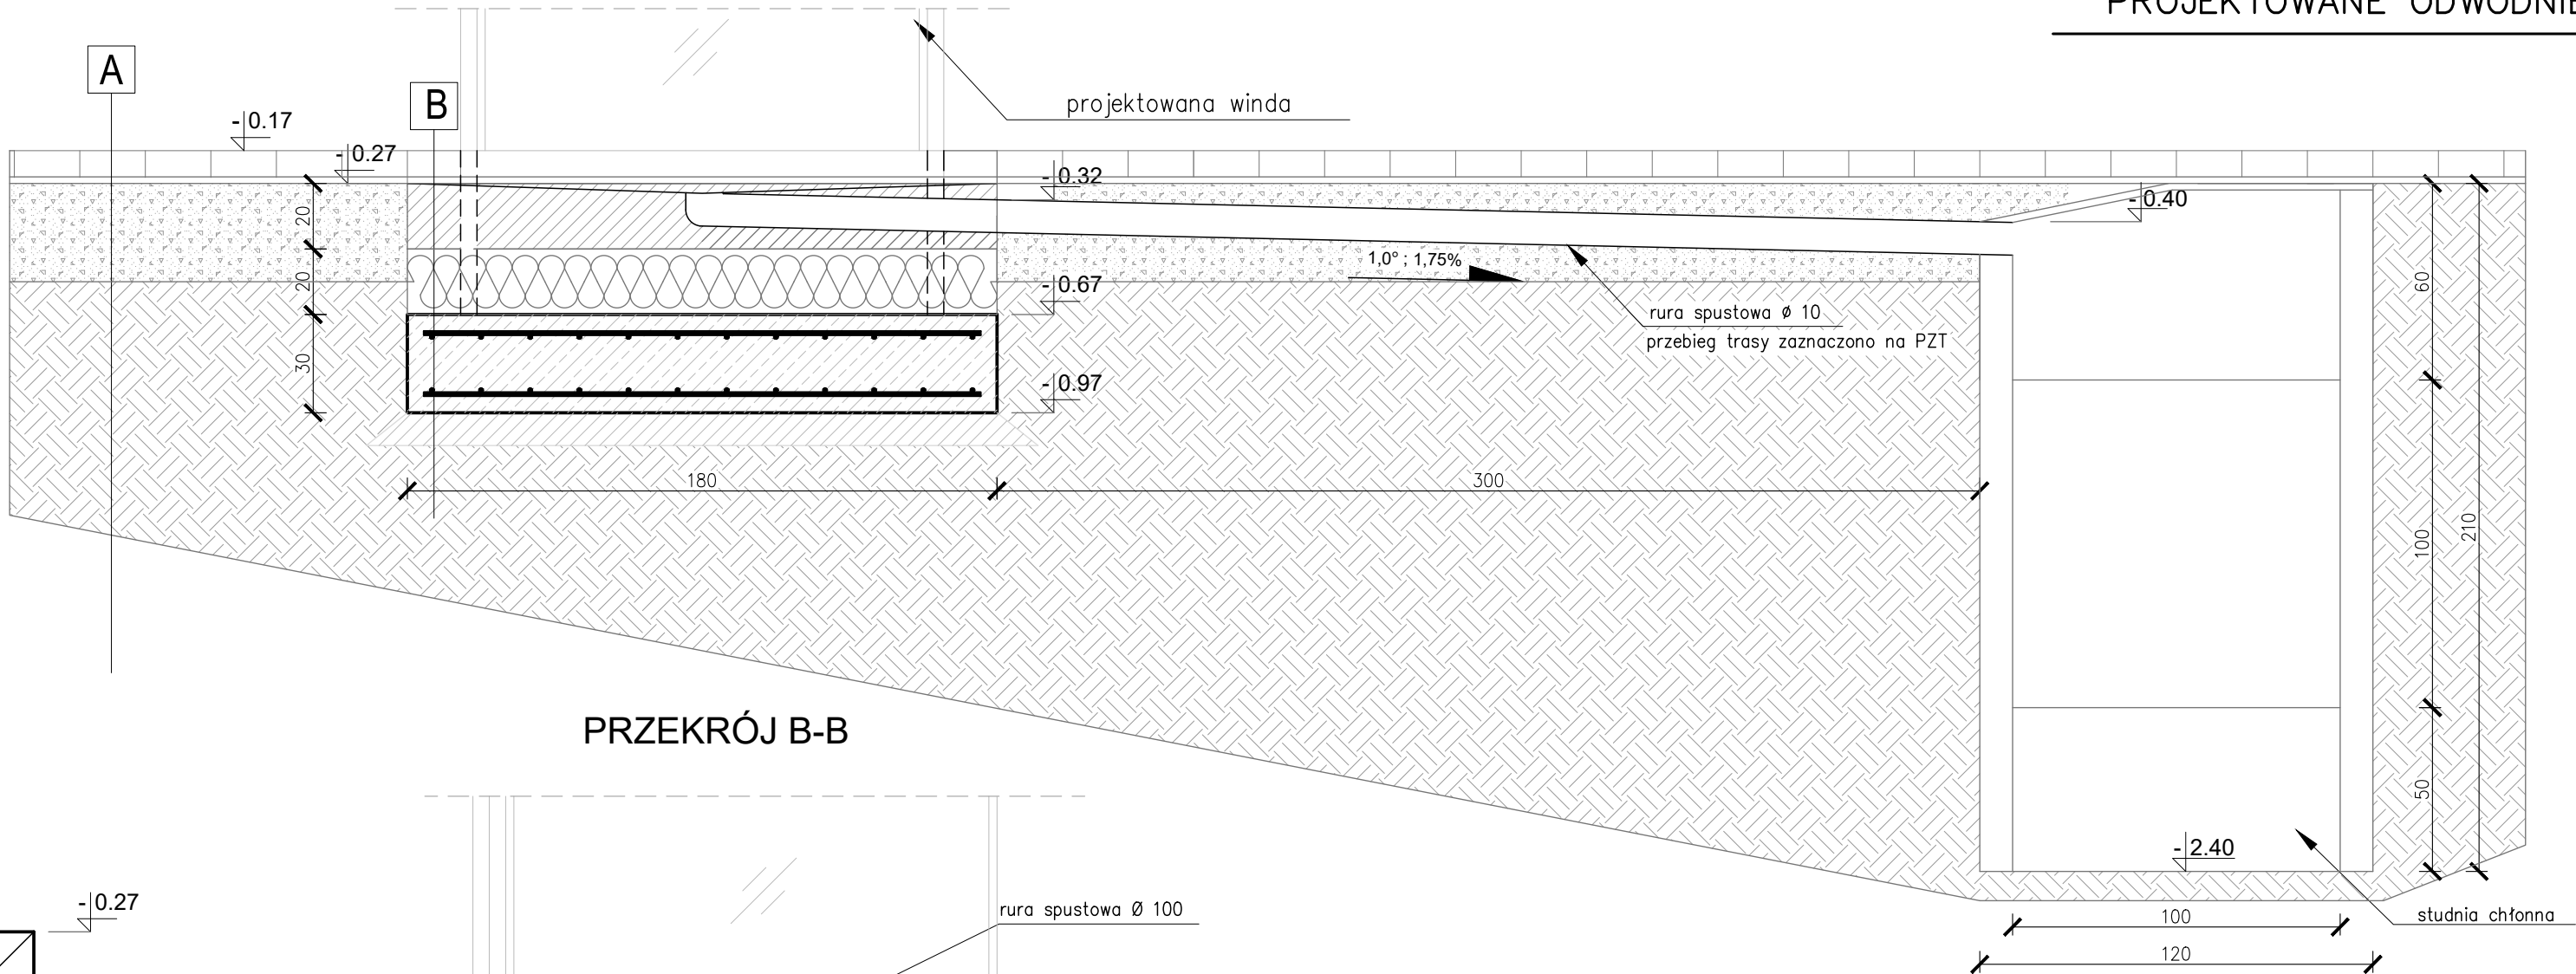


PRZĘKRÓJ B-B

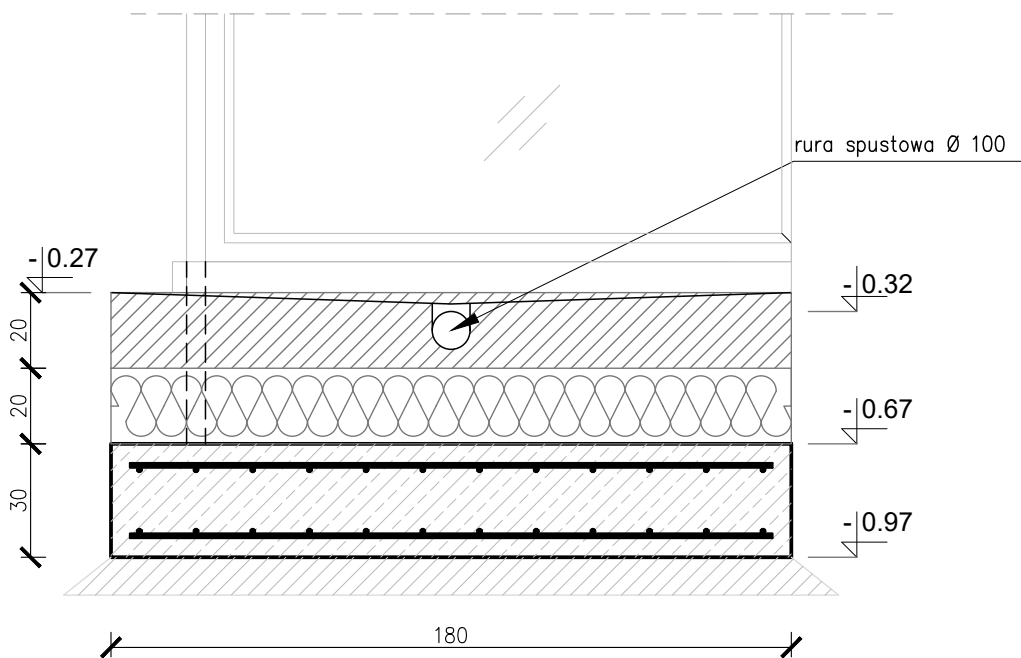

ODWODNIENIE—SCHEMAT

SKALA 1:20

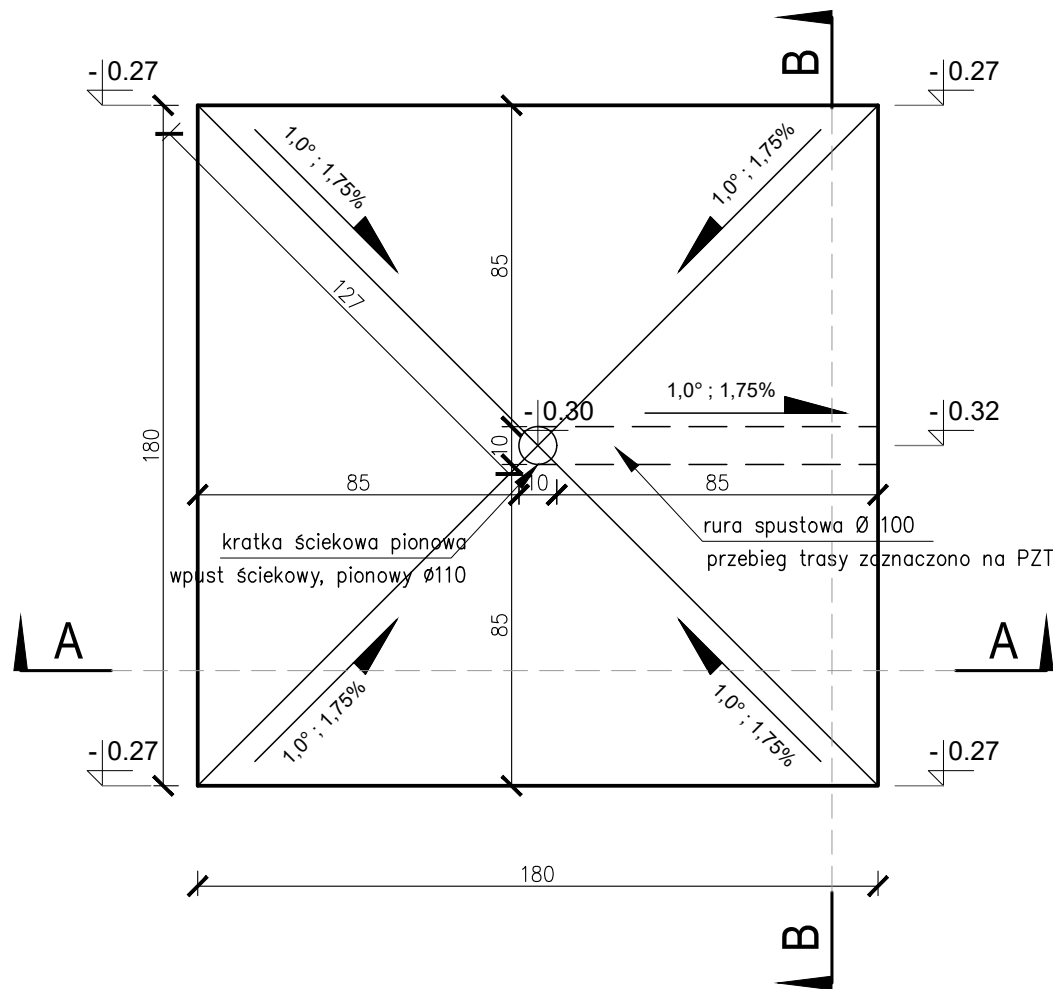

A

kostka brukowa, 8 cm

podsyпка piaskowa frakcji 0–4mm, gr. 2 cm

piasek o frakcji 0–31,5 mm stabilizowany cementem, gr. 20 cm

grunt rodzimy

B

kostka brukowa, 8 cm

wylewka betonowa gr. 20cm beton B20 (C16/20)

styropian EPS – typu podłoga gr. 20cm

folia PE – folia izolacyjna

plyta fundamentowa gr. 30cm ; beton B25 (C20/25)

beton podkładowy gr. 10cm; beton B10 (C8/10)

JEDNOSTKA PROJEKTOWA
PRZEDSIĘBIORSTWO BUDOWLANE TEMPUS SP. Z O.O.
ŁASOCICE, ul. SZKOLNA 16
64-100 LESZNO
NIP 697-22-25-959
e-mail: tempus@tempus.pl
www.tempus.pl

TEMPUS

OBIEKT
ROZBUDOWA Z PRZEBUDOWĄ BUDYNKU ZESPOŁU SZKÓŁ W
ŚWIECIECHOWIE NA POTRZEBĘ MONTAŻU ZEWNĘTRZNEGO
DŹWIGU SAMONOŚNEGO
JEDNOSTKA EWIDENCYJNA: 301305_2 ŚWIECIECHOWA
OBREB EWIDENCYJNY: 0011, ŚWIECIECHOWA
DZIAŁKA NR GEOD.: 146/1

INWESTOR
GMINA ŚWIECIECHOWA
UL. ULAŃSKA 4
64-115 ŚWIECIECHOWA

NAZWA RYSUNKU

PROJEKTOWANE ODWODNIENIE WINDY

Niniejszy projekt jest chroniony prawem autorskim.
Przedsiębiorstwo Budowlane TEMPUS Sp. z o.o., zgodnie z Ustawą z dnia 4 lutego 1994 r. o prawie
autorskim i prawach
pokrewnych, zastrzega sobie prawa autorskie i zakazuje bez jego wiedzy i zgody powielania i
wykorzystywania tego projektu
do celów niezwiązanych z jego opracowaniem.

PROJEKTANT
KONSTRUKCJA

inż. TOMASZ KACZMAREK
Uprawnienia nr WKPi0279/PWOK/09
w specjalności konstrukcyjnej

SKALA
1:20

OPRACOWAŁ

inż. TOMASZ KACZMAREK
Uprawnienia nr WKPi0279/PWOK/09
w specjalności konstrukcyjnej

NR RYS.
2

ASYSTENT
PROJEKTANTA,
OPRACOWAŁ

INŻ. ANGELIKA POPRAWSKA

STRONA

DATA OPRACOWANIA
WRZESIEŃ 2021

BRANŻA
KONSTRUKCJA, ARCHITEKTURA