


ZESTAWIENIE POWIERZCHNI – II PIĘTRO

Nr	Nazwa pomieszczenia	Rodzaj posadzki	Powierzchnia podłogi [m2]
2.1	Komunikacja	Płytki ceramiczne	10,54
RAZEM			10,54

Legenda:

-
- ISTNIEJĄCE ŚCIANY KONSTRUKCYJNE I DZIAŁOWE

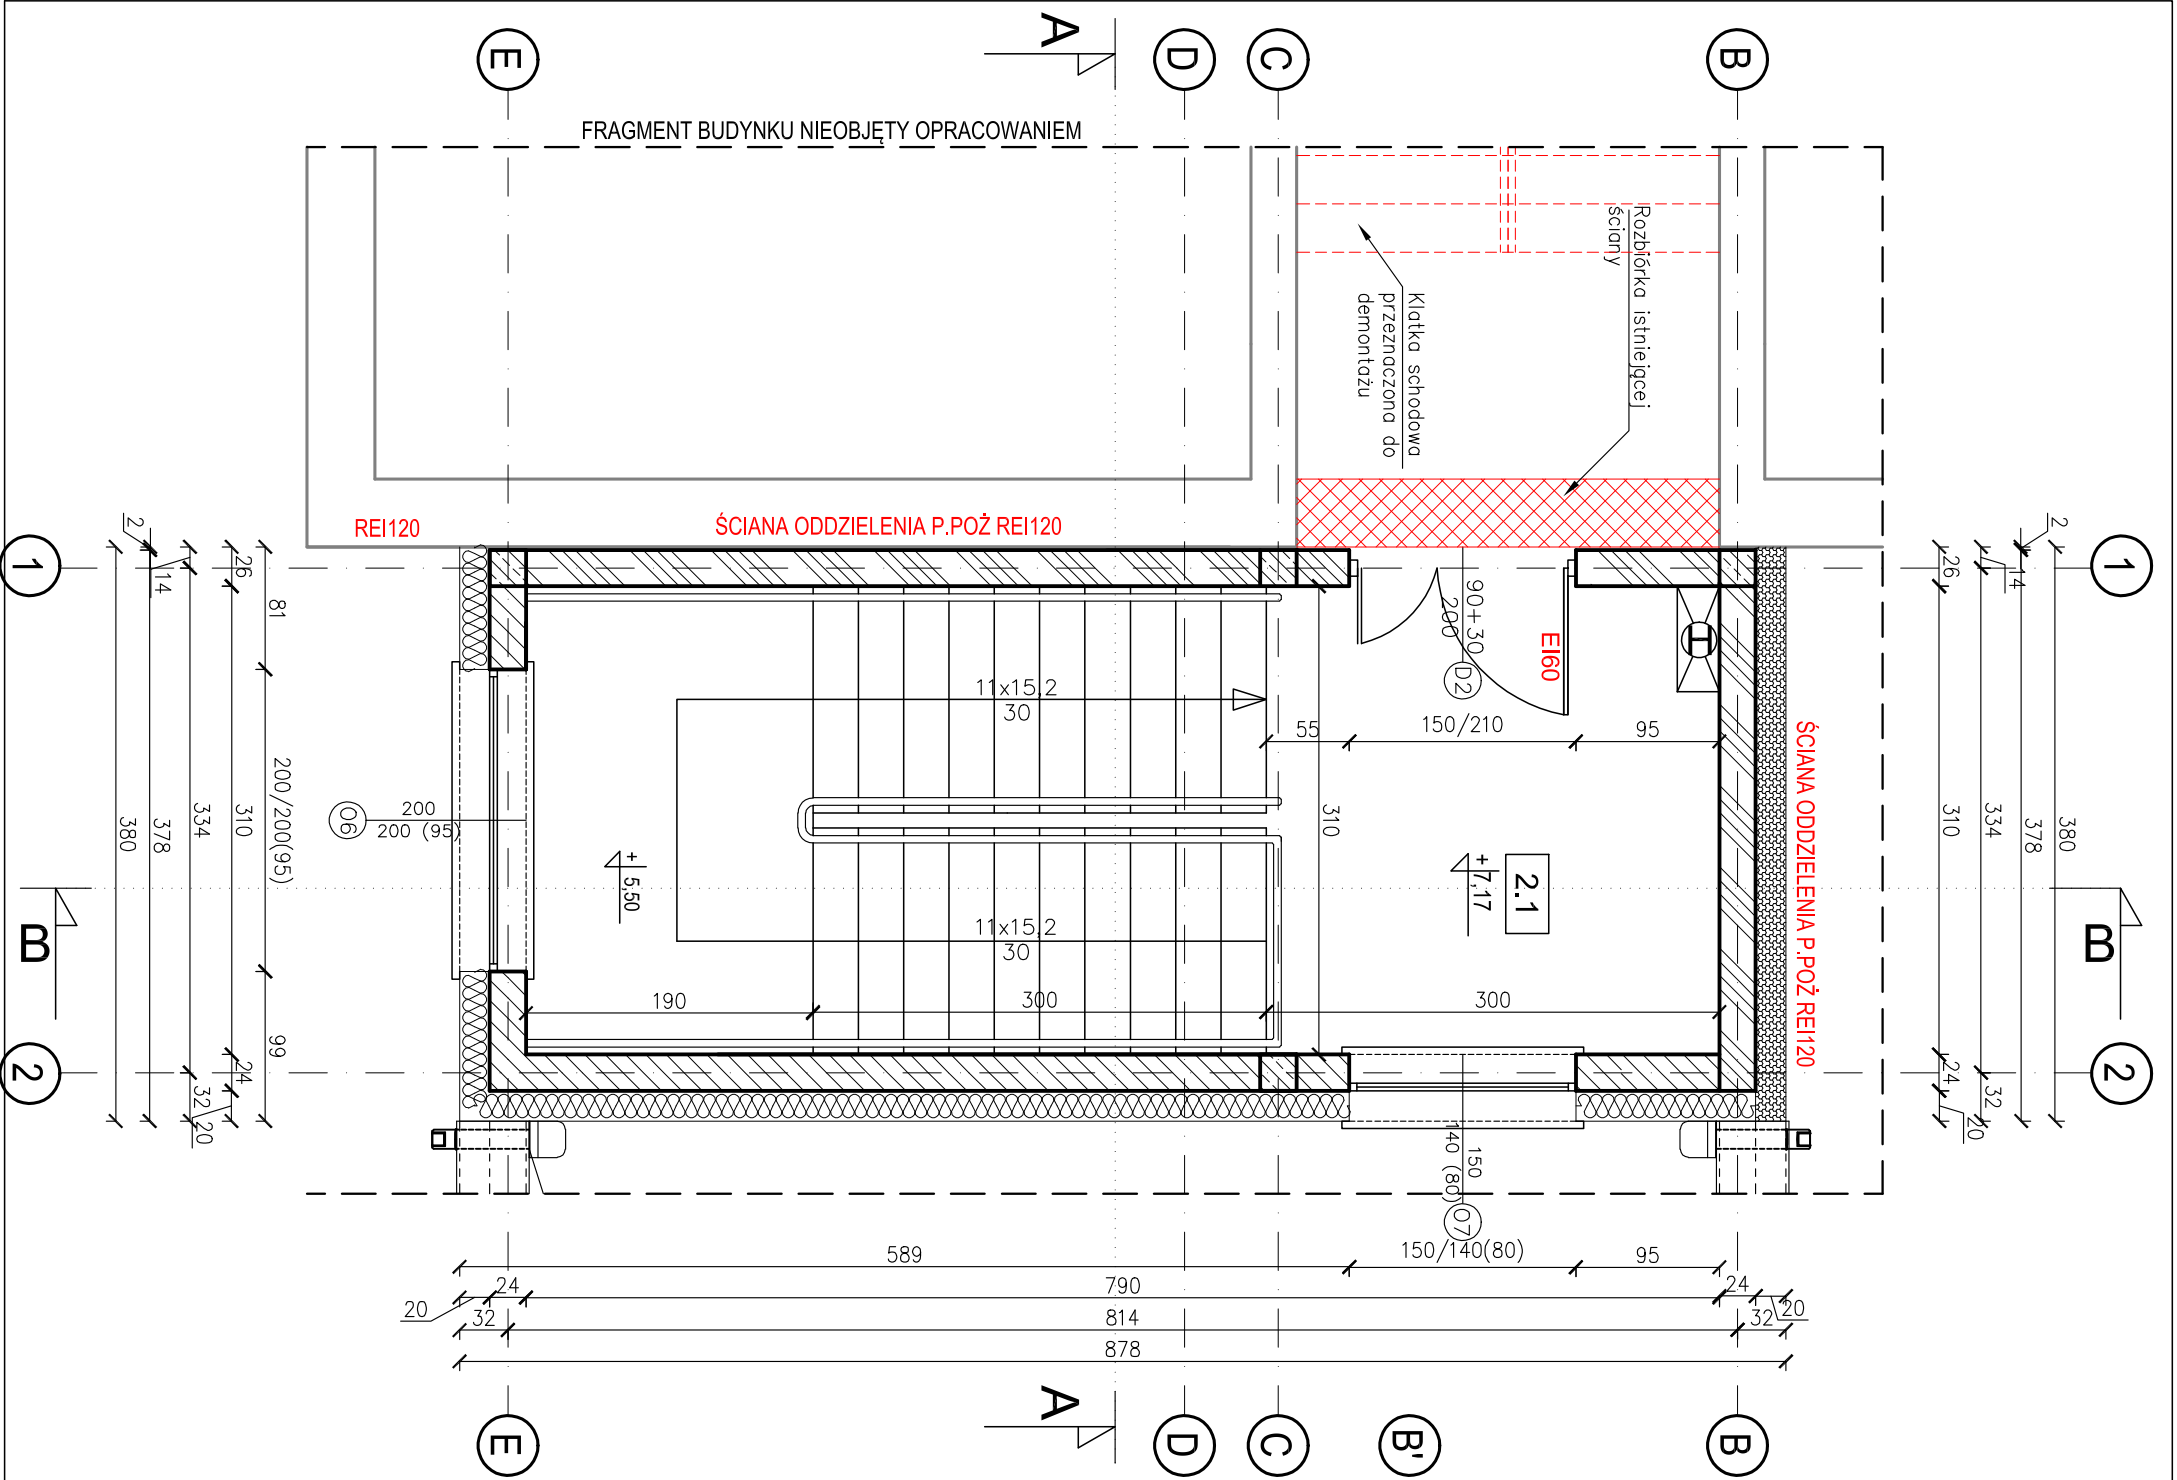

- UWAGI:
- Wymiary w [cm], poziomy w [m].
 - Wszystkie wymiary i poziomy elementów konstrukcyjnych podane na rysunku należy bezwzględnie każdorazowo, przed rozpoczęciem prac sprawdzić na miejscu budowy i w przypadku różnic lub zmian wynikających z wymogów technologii dostawcy skontaktować się z projektantami.
 - Projekt architektoniczno-budowlany należy rozpatrywać łącznie z projektem technicznym i projektami branżowymi: konstrukcji / wod.-kan. / c.o. / elektrycznym / wentylacji
 - W miejscu oparcia belek nadproży i podciągów wykonać podłewki betonowe
 - Rzut rozpatrywać łącznie z pozostałymi rysunkami oraz opisem technicznym. Przebiecia i otwory instalacyjne ustalić na podstawie rysunków architektury.
 - W miejscu projektowanej rozbudowy usunąć zewnętrzną warstwę izolacji termicznej.
 - Nowoprojektowane ściany kotwić z warstwą konstrukcyjną ścian istniejących.
 - Nie przewiduje się pozostawienia dyktacji pomiędzy częściami istniejącymi a nowoprojektowanymi. Należy wykonać połączenia konstrukcji istniejącej i dobudowywanej, poprzez pręty kotwiczne.
 - Wyburzenia i rozbiorki ścian konstrukcyjnych możliwe po wykonaniu nadproży i podciągów.

Dla budynku istniejącego budynku jak i projektowanego łącznika przyjęto kategorię zagrożenia ludzi ZL III. Oba budynki stonowić osłoną strefę pożarową.

Budynek nie posiada pomieszczeń zagrożonych wybuchem oraz stref zagrożenia wybuchem.
Klasa odporności pożarowej budynku istniejącego, średniowysokiego – „B”
Klasa odporności pożarowej budynku istniejącego, niskiego – „C”
Klasa odporności pożarowej projektowanego łącznika – „C”

JEDNOSTKA PROJEKTOWA

PRZEDSIĘBIORSTWO BUDOWLANE TEMPUS SP. Z O.O.

LASOCICE, ul. SZKOŁNA 16

64-100 LESZNO

NIP 697-22-25-969

e-mail: tempus@tempus.pl

www.tempus.pl

OBJEKT

ROZBUDOWA Z PRZEBUDOWĄ BUDYNKU SZKOŁY

PODSTAWOWEJ W LASOCICACH- PROJEKT ZAMIENNY

INWESTOR

Gmina Świąciechowa

ul. Ulańska 4

64-115 Świąciechowa

NAZWA RYSUNKU

RZUT II PIĘTRA

INWESTOR

Działka nr: 319/8

Lasocice, ul. Szkolna 13

DATA OPRACOWANIA

PAŹDZIERNIK 2022

BRANŻA

ARCHITEKTURA

PRZEDSIĘBIORSTWO BUDOWLANE TEMPUS